6/23/16

0 5 10	PROJ. REFERENCE NO.	SHEET NO.
	BR-0033	X-8

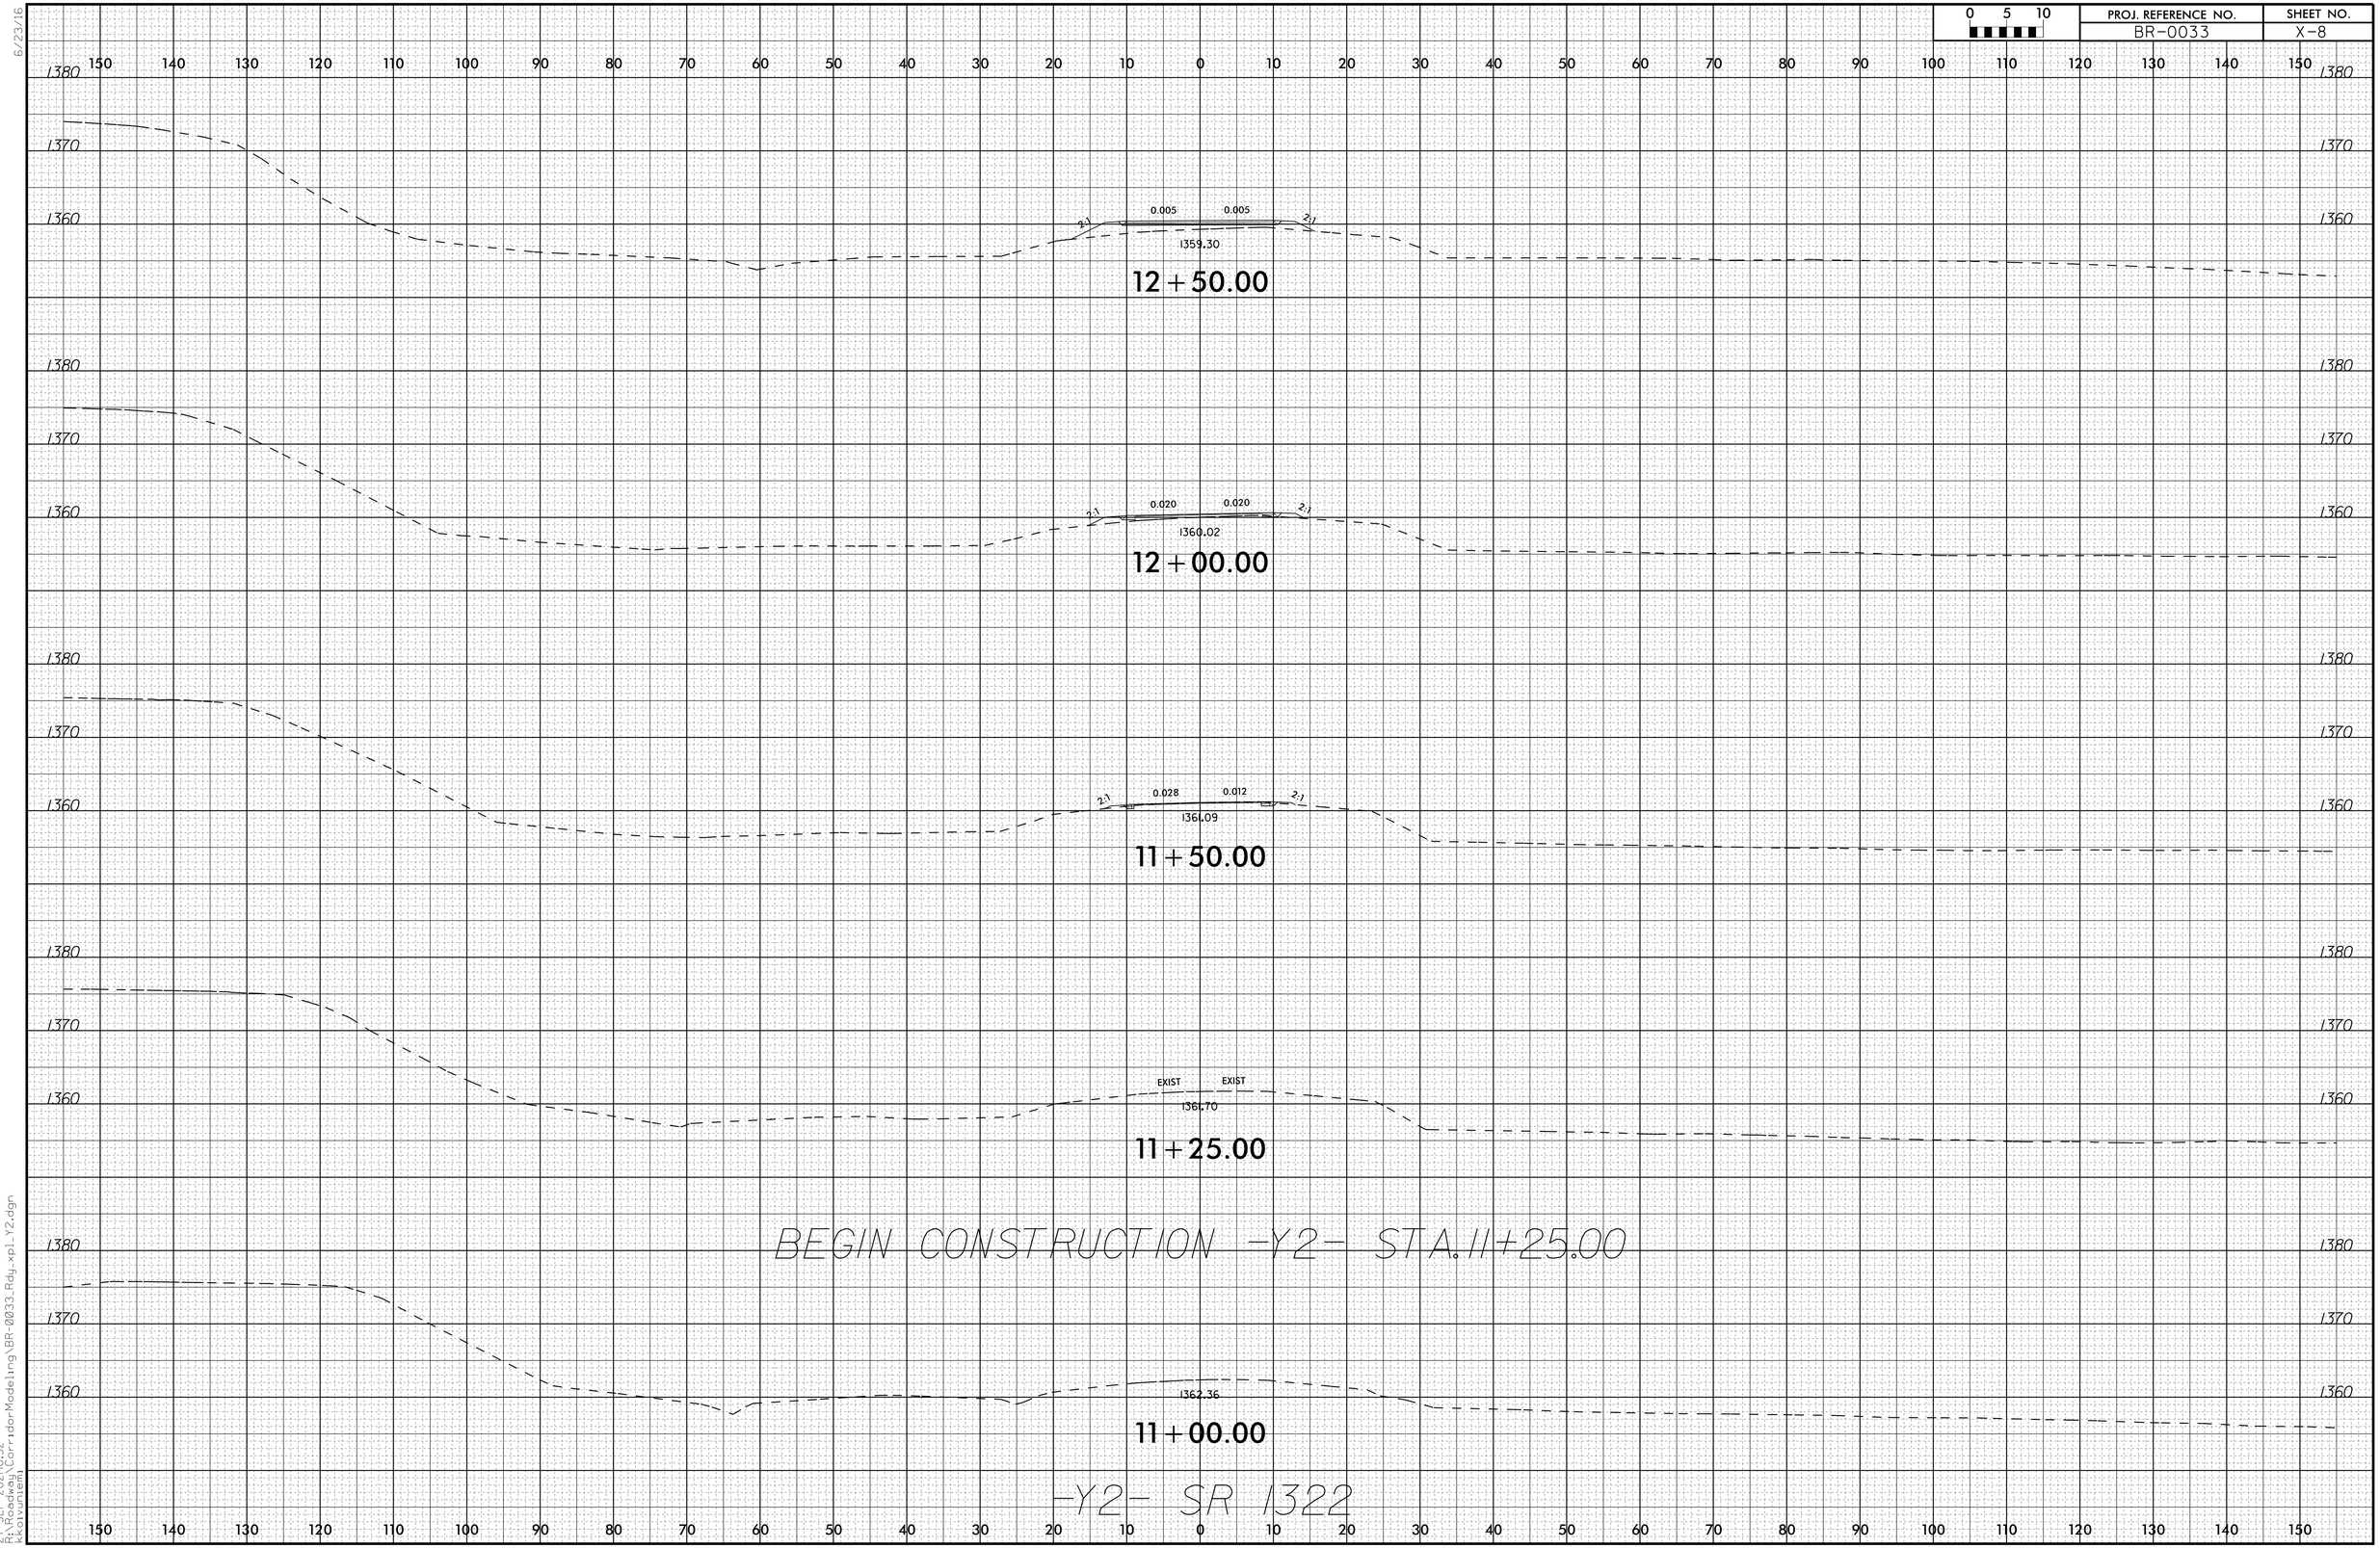

27-SEP-2021 10:32
R:\Roadway\Corridor Modeling\BR-0033_Rdy_xpl_Y2.dgn
kkoivuniemi