PROJECT REFERENCE NO.	SHEET NO.
U-5606	EC-12/CONST.4
R/W SHEET NO.	
ROADWAY DESIGN ENGINEER	HYDRAULICS ENGINEER

REVISIONS

1
2
3
4
5
6
7 RETAIN EXISTING STRAIN POLE

-L-
PI Sta 22+35.26
△ = 3° 21' 08.7" (LT)
D = 1° 38' 13.3"
L = 204.79'
T = 102.42'
R = 3,500.00'
SE = SEE PLANS
RO = SEE PLANS

-Y1-
PI Sta 18+66.67
△ = 43° 31' 23.9" (RT)
D = 7° 00' 00.0"
L = 621.76'
T = 326.75'
R = 818.51'
SE = EXISTING
RO = EXISTING

-RAMP-
PI Sta 12+83.37
△ = 28° 58' 33.3" (RT)
D = 7° 12' 25.3"
L = 402.05'
T = 205.42'
R = 795.00'
SE = EXISTING
RO = EXISTING

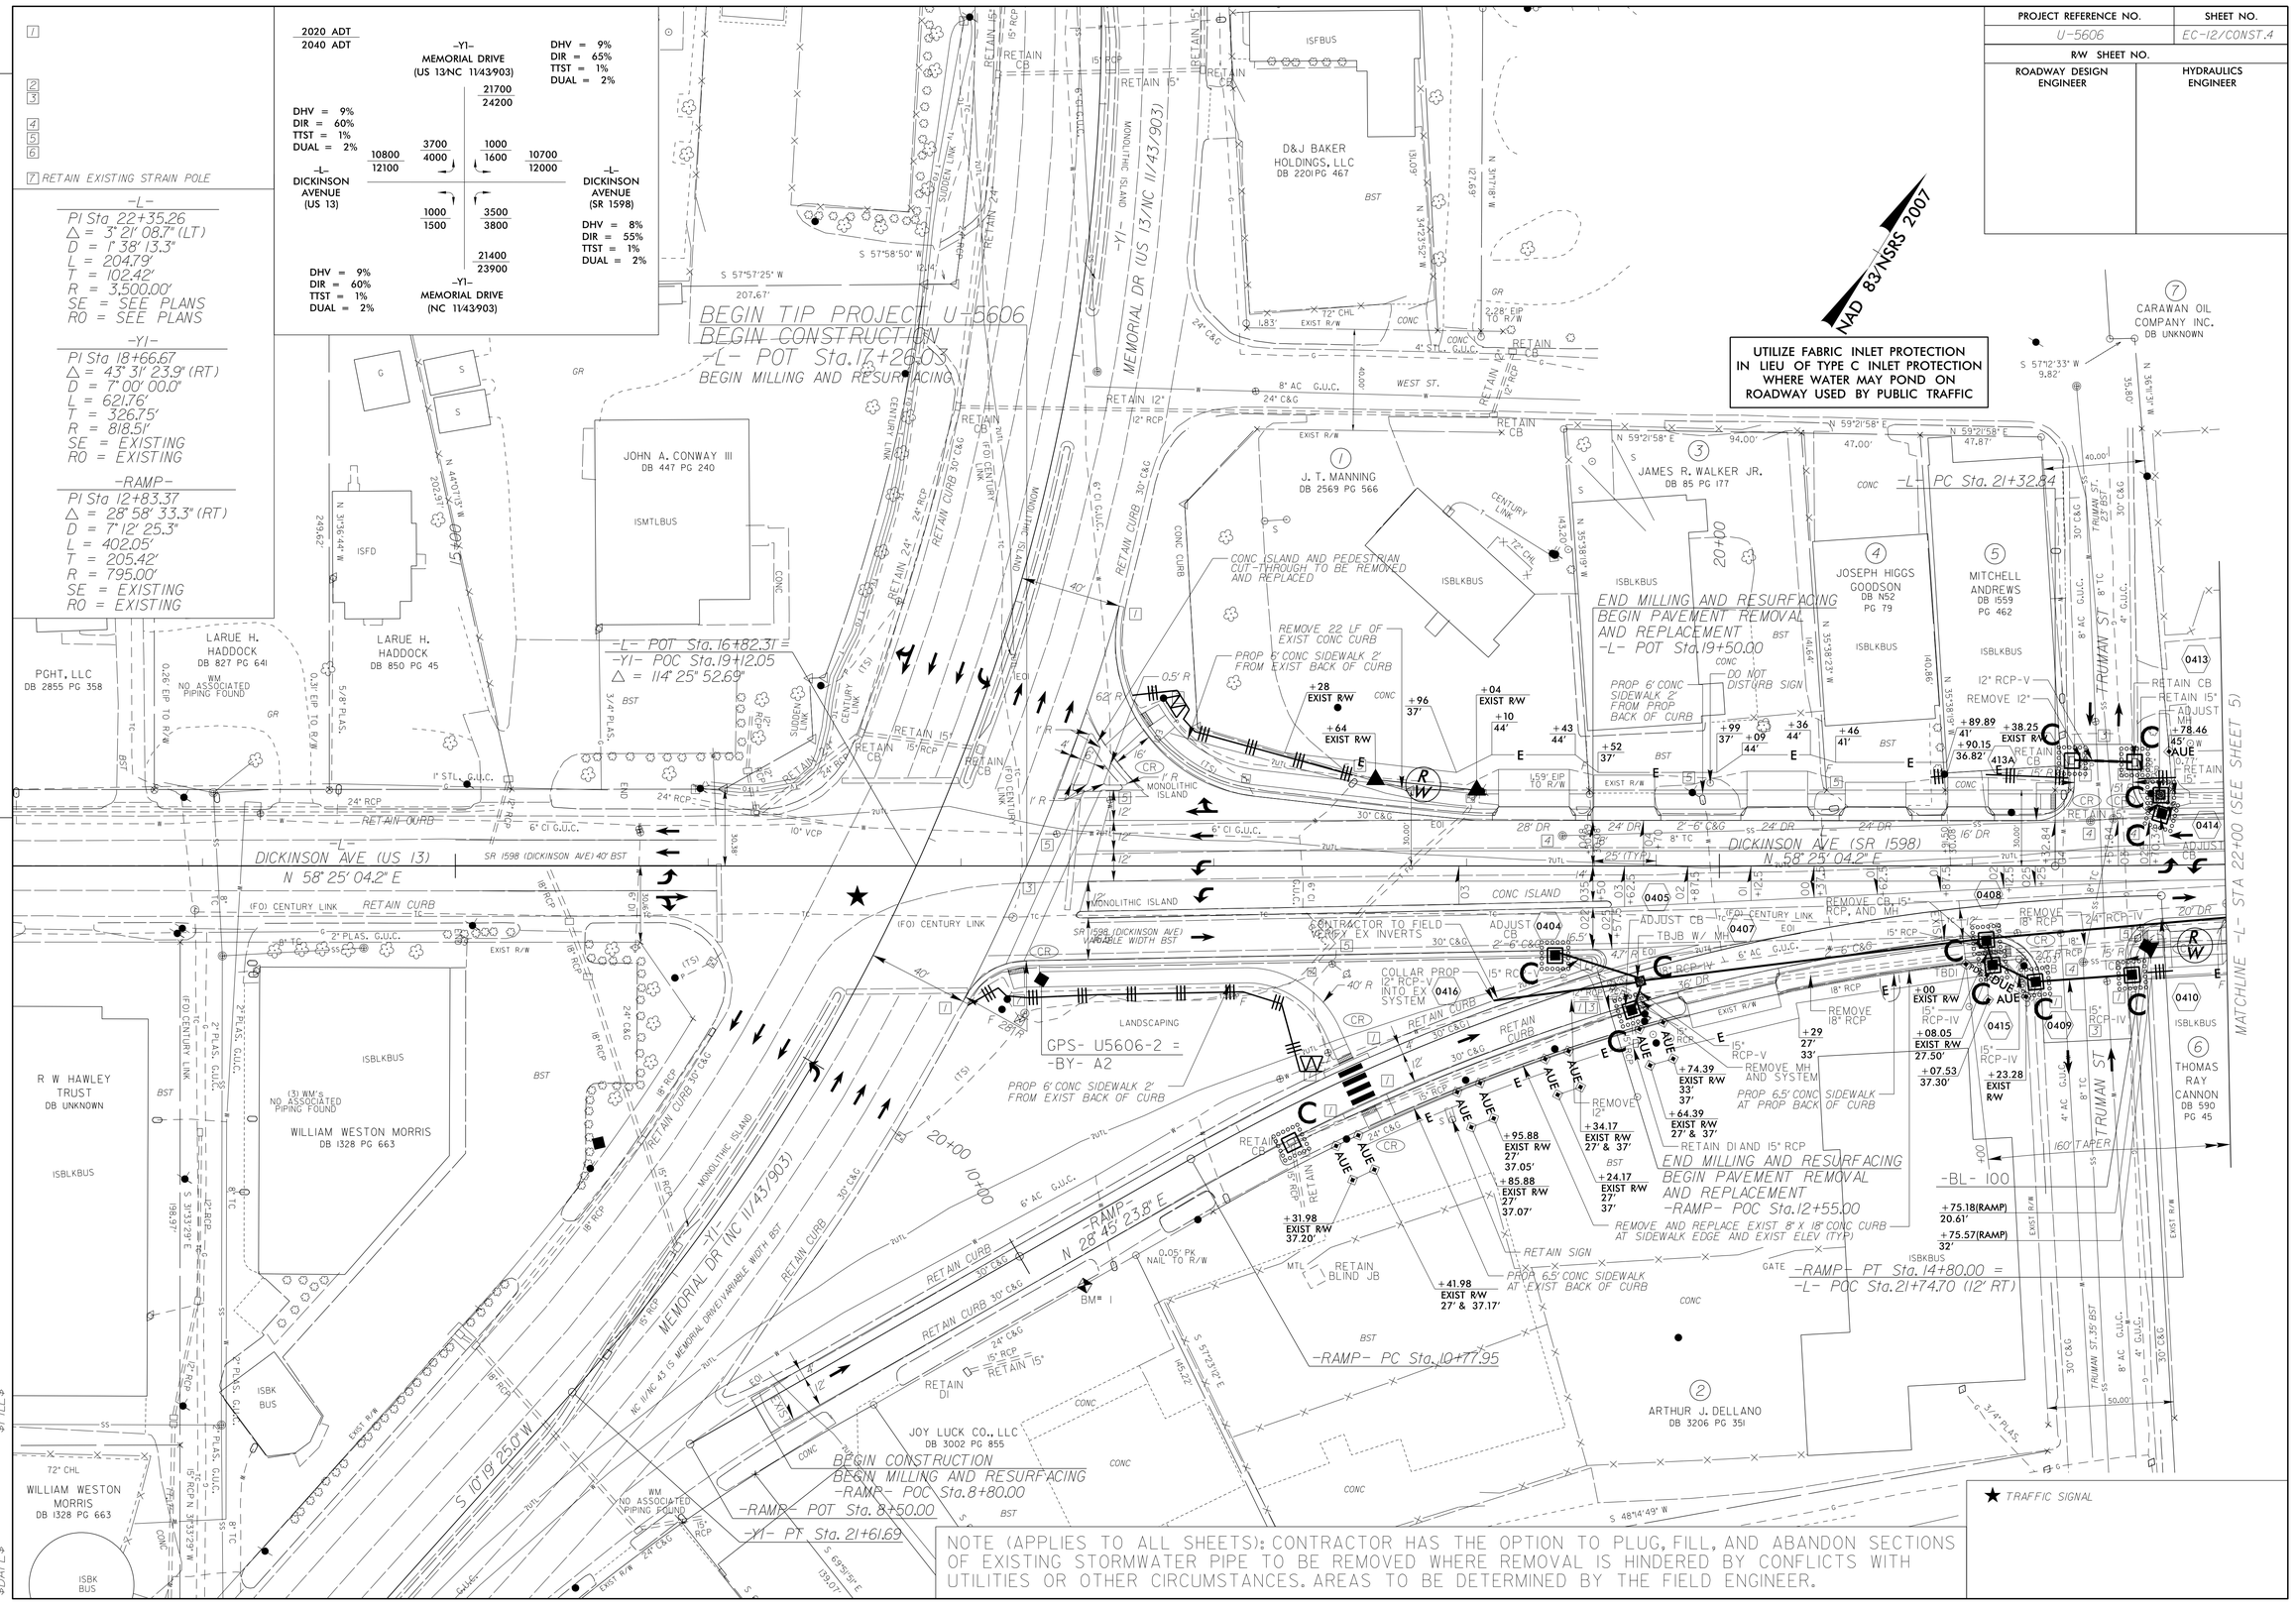

NOTE (APPLIES TO ALL SHEETS): CONTRACTOR HAS THE OPTION TO PLUG, FILL, AND ABANDON SECTIONS OF EXISTING STORMWATER PIPE TO BE REMOVED WHERE REMOVAL IS HINDERED BY CONFLICTS WITH UTILITIES OR OTHER CIRCUMSTANCES. AREAS TO BE DETERMINED BY THE FIELD ENGINEER.

$FILE$
$DATE$