6/23/16

0 10 20	PROJ. REFERENCE NO.	SHEET NO.
	R-5819 / R-5820	X-33

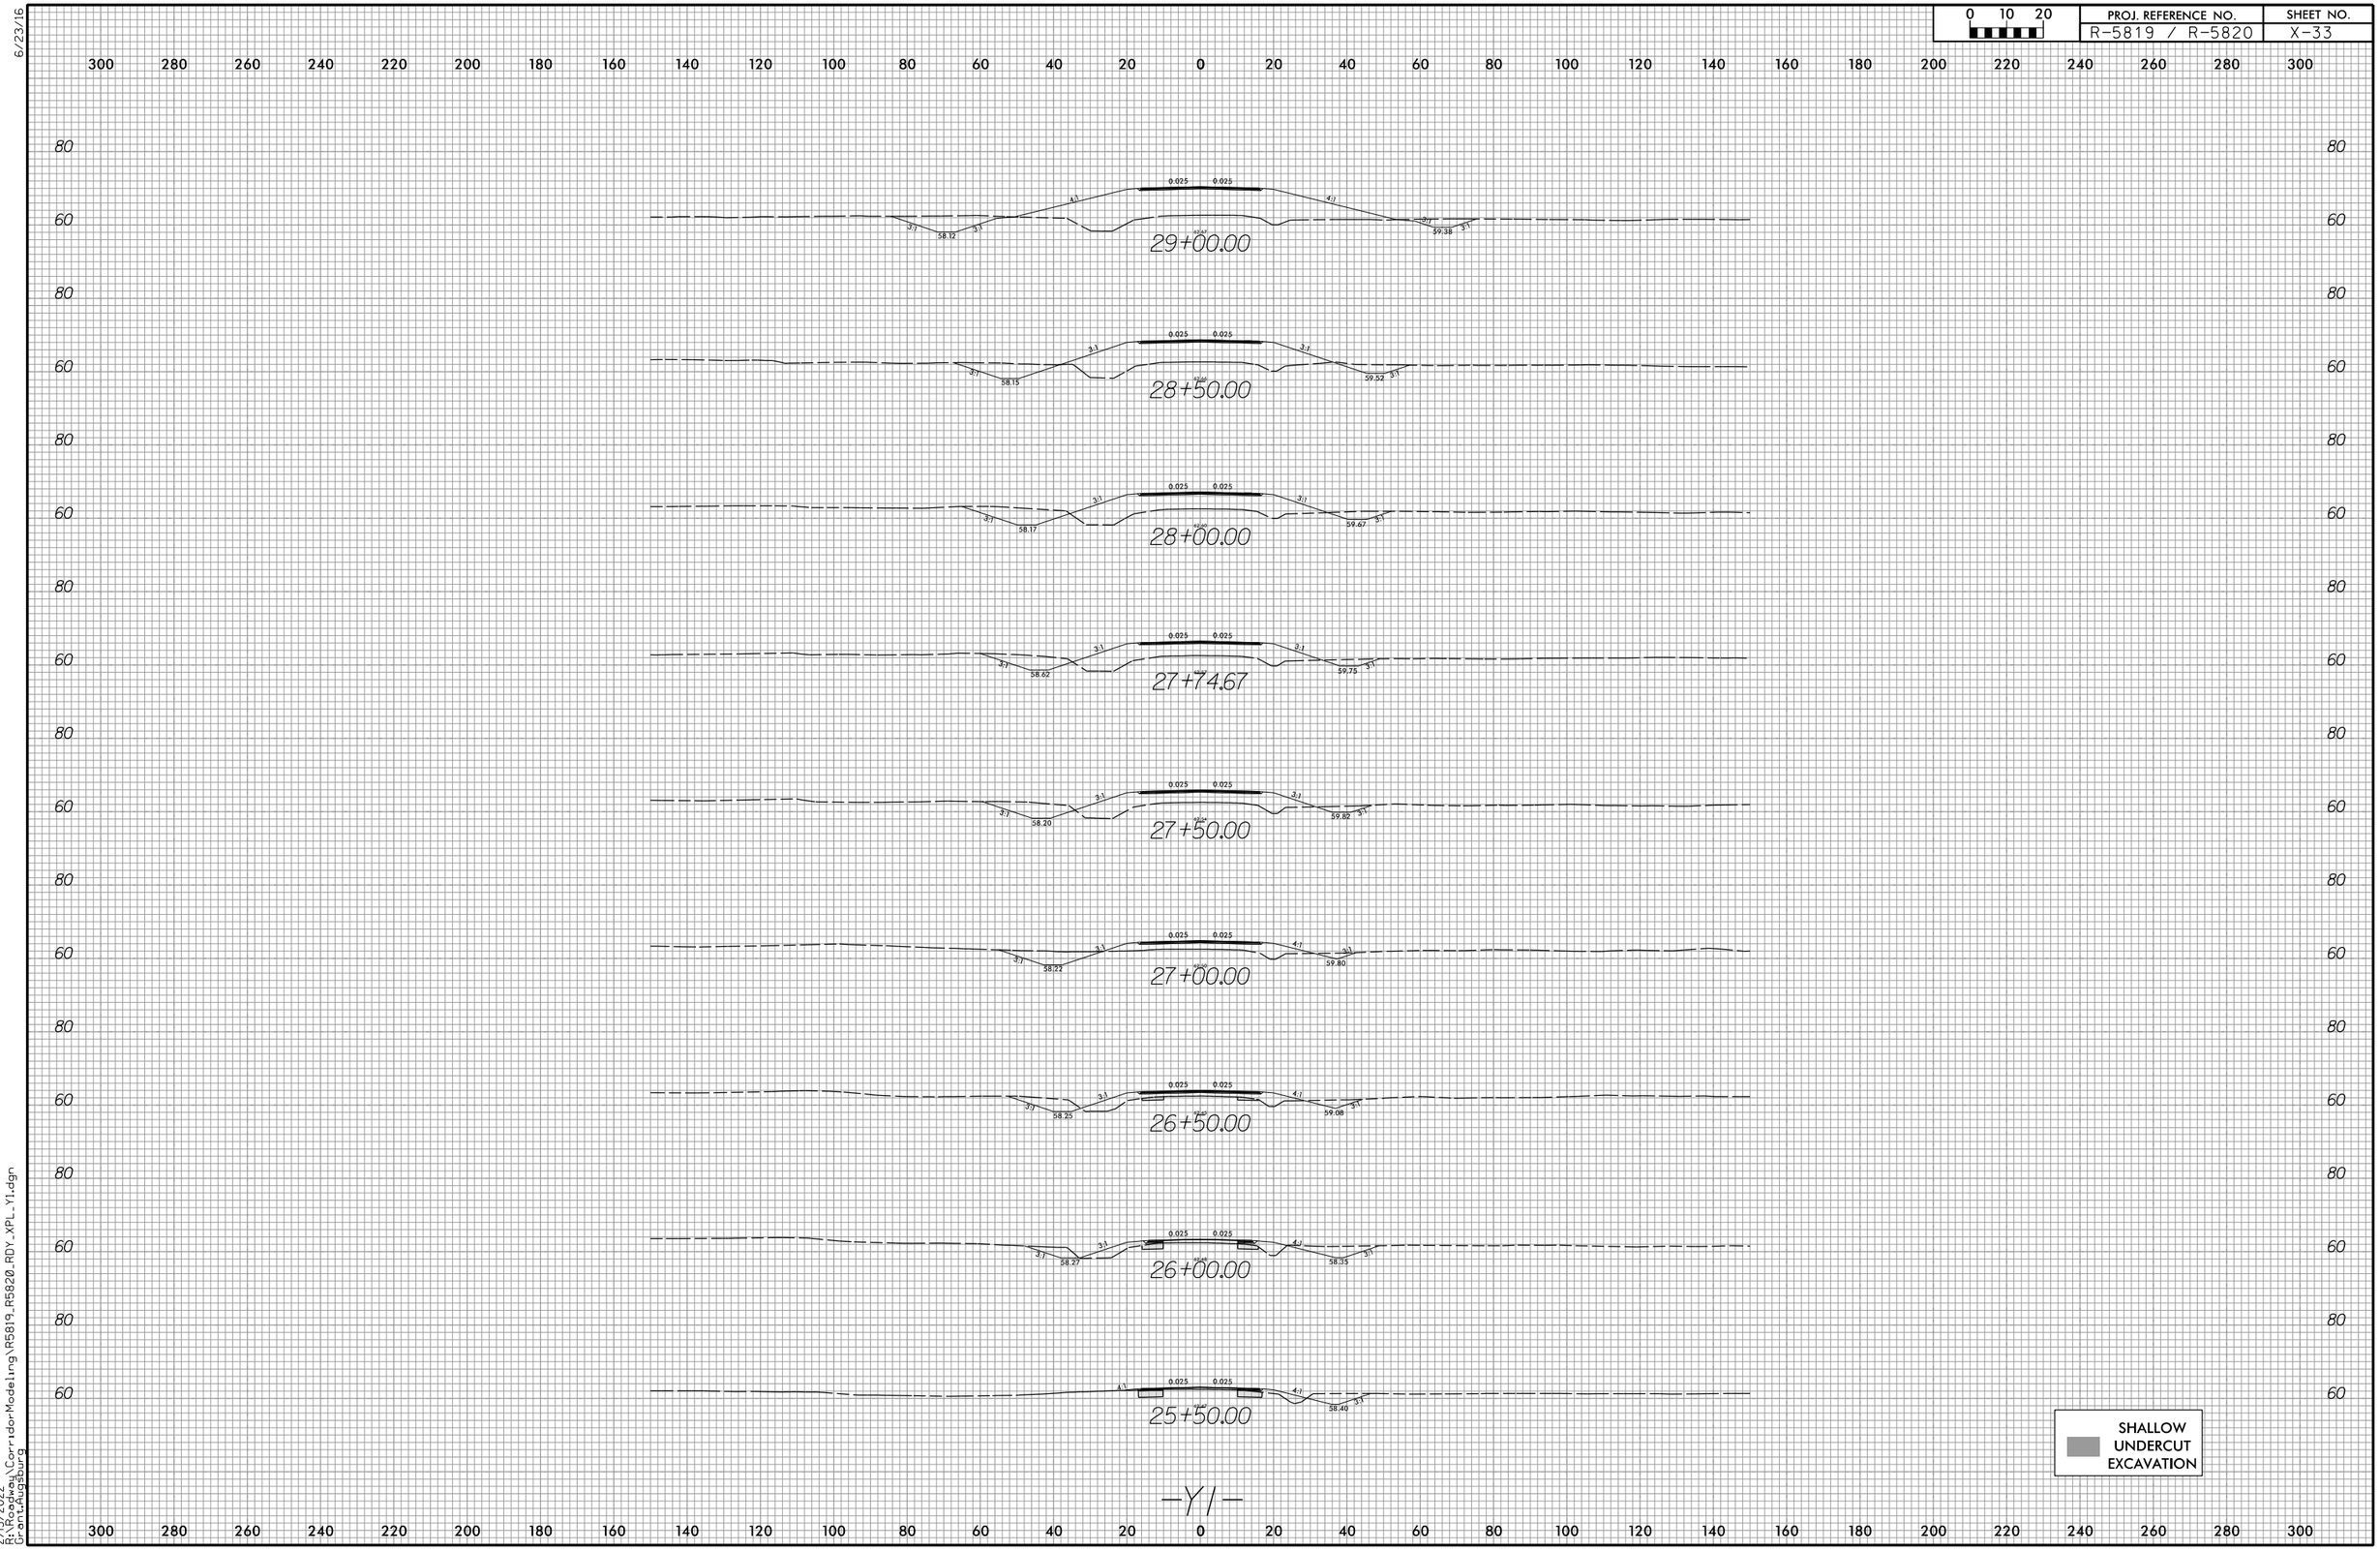

2/15/2022
R:\Projects\CorridorModeling\R5819_R5820_RDY_XPL_Y1.dgn
GrantAugsburg