6/23/16

0 5 10	PROJ. REFERENCE NO.	SHEET NO.
	R-5819/R-5820	X-76

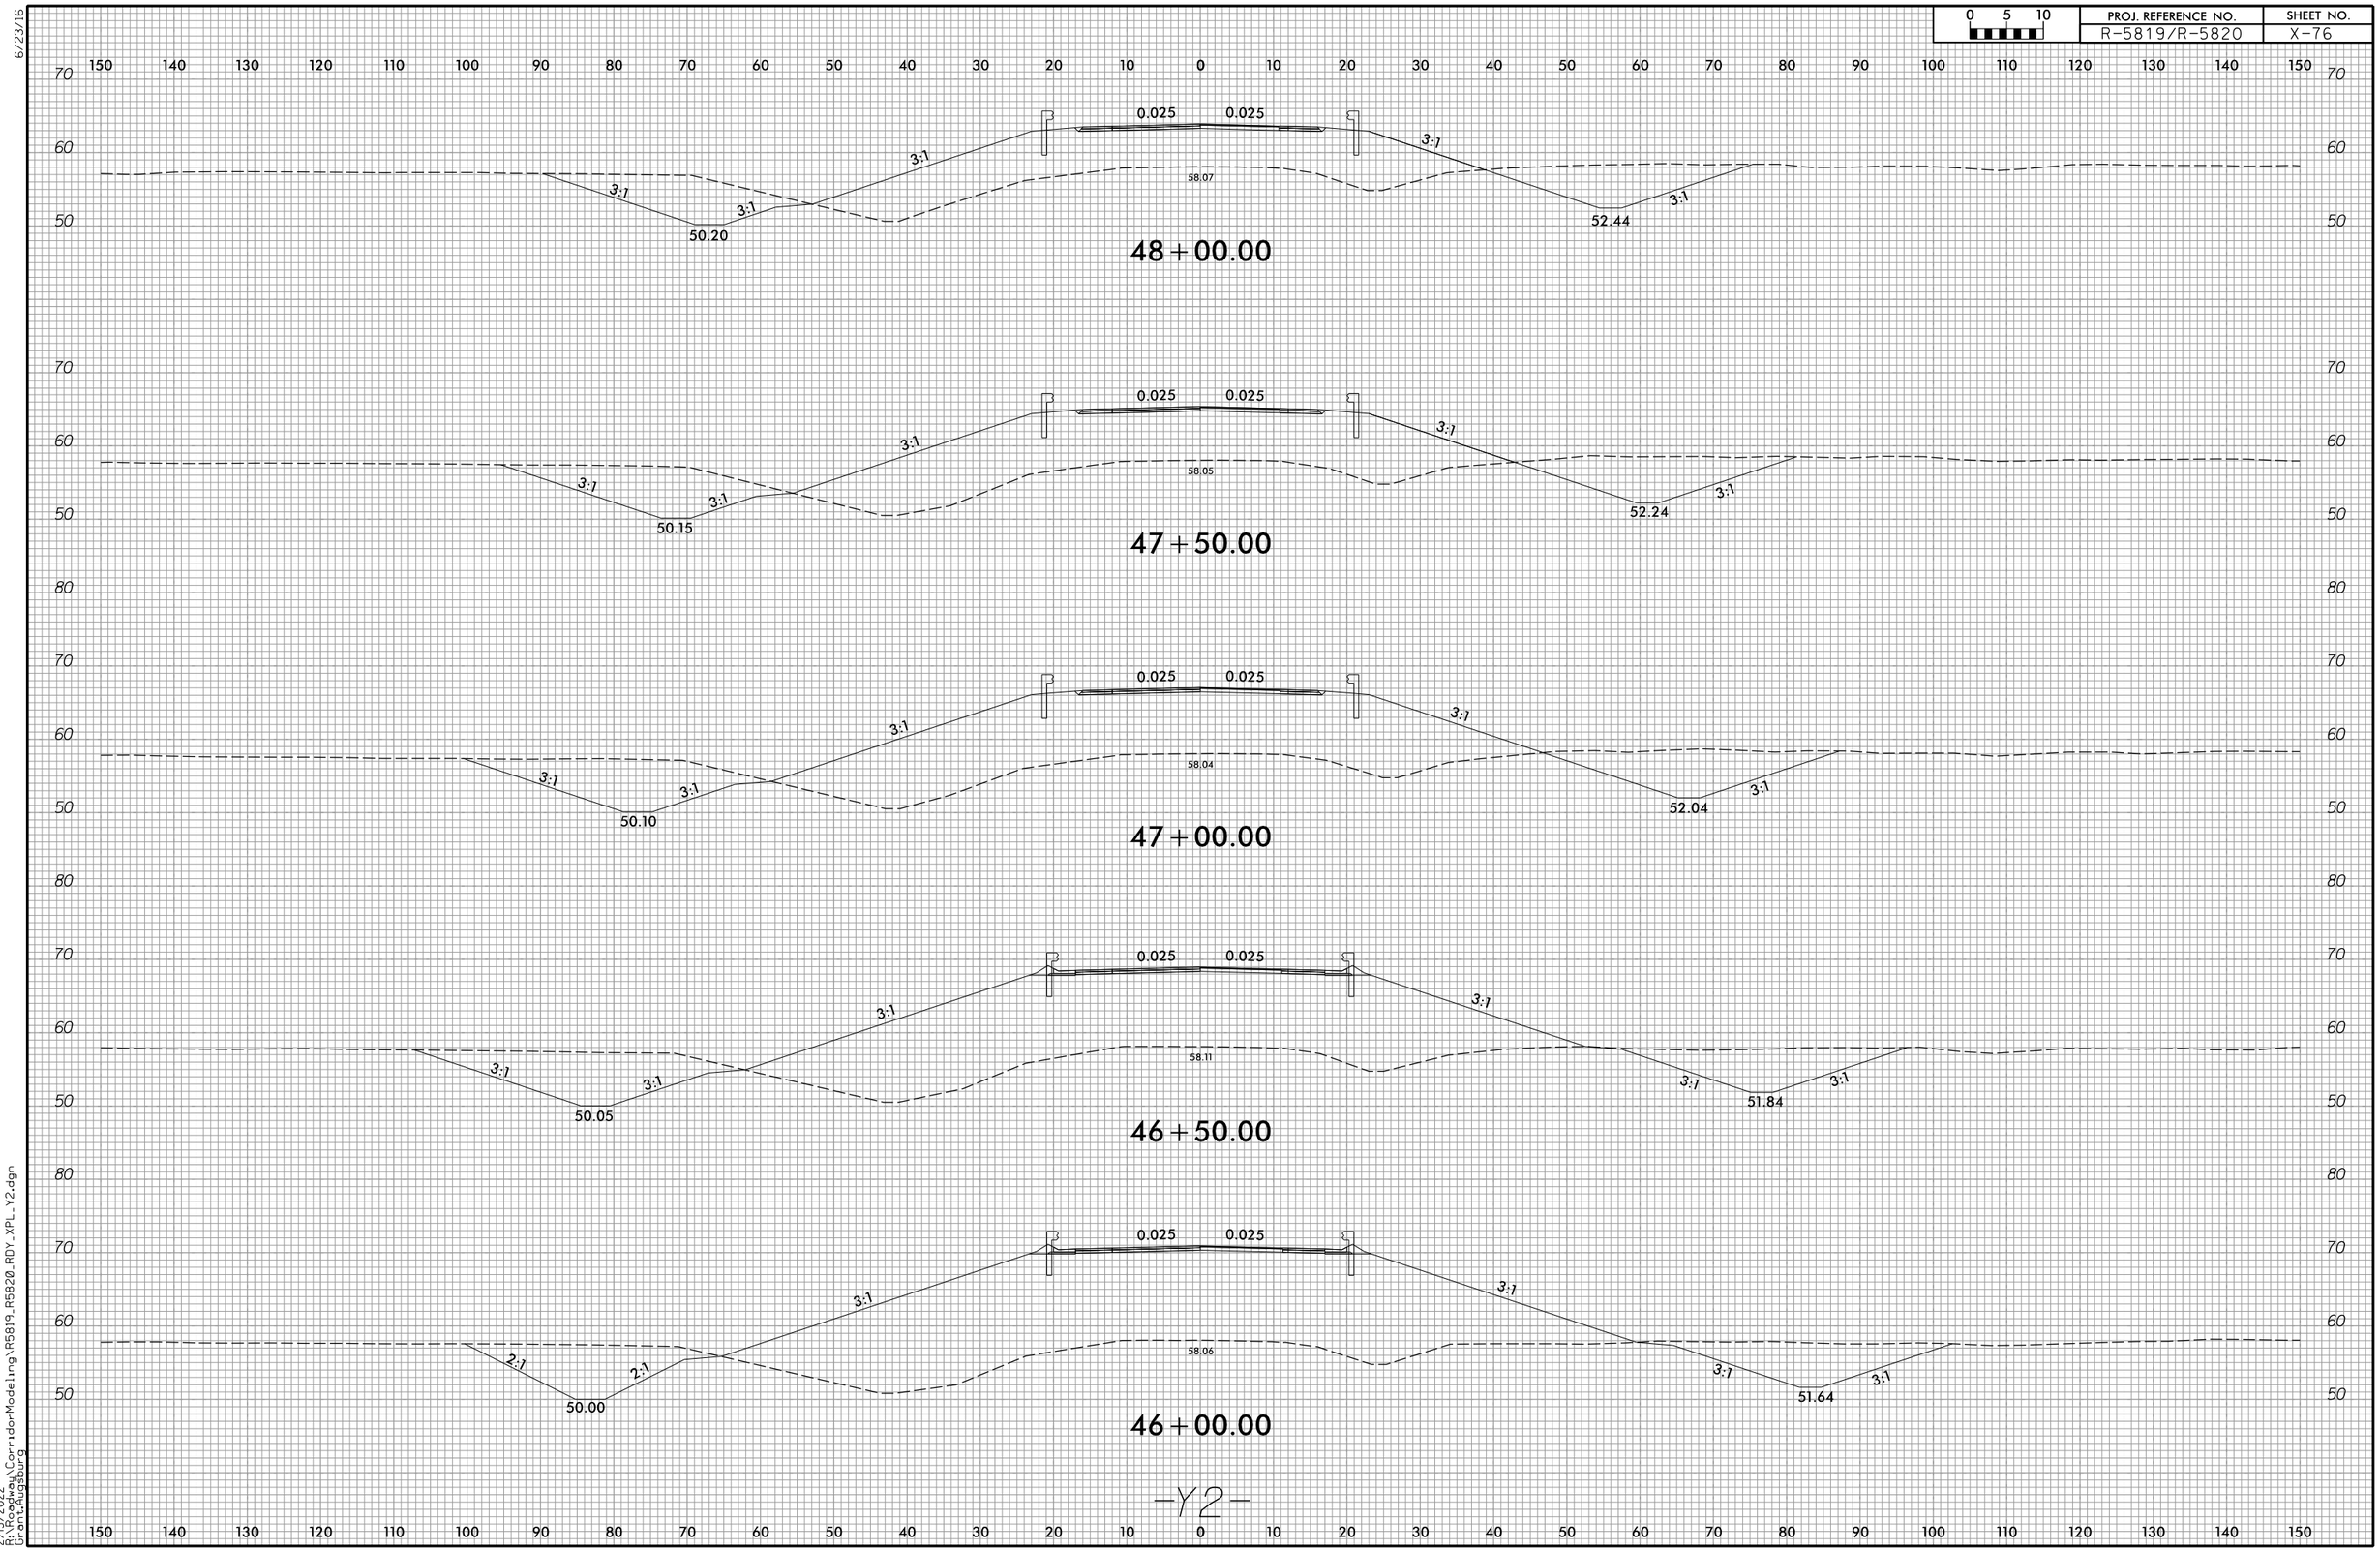

2/15/2022
R:\Roadway\Corridor Modeling\R5819_R5820_RDY_XPL_Y2.dgn
Grant Augsburg