8/23/99

| 0 5 10 | PROJ. REFERENCE NO. | SHEET NO. |
|---|---|---|
| | U-2519BA | X-9 |

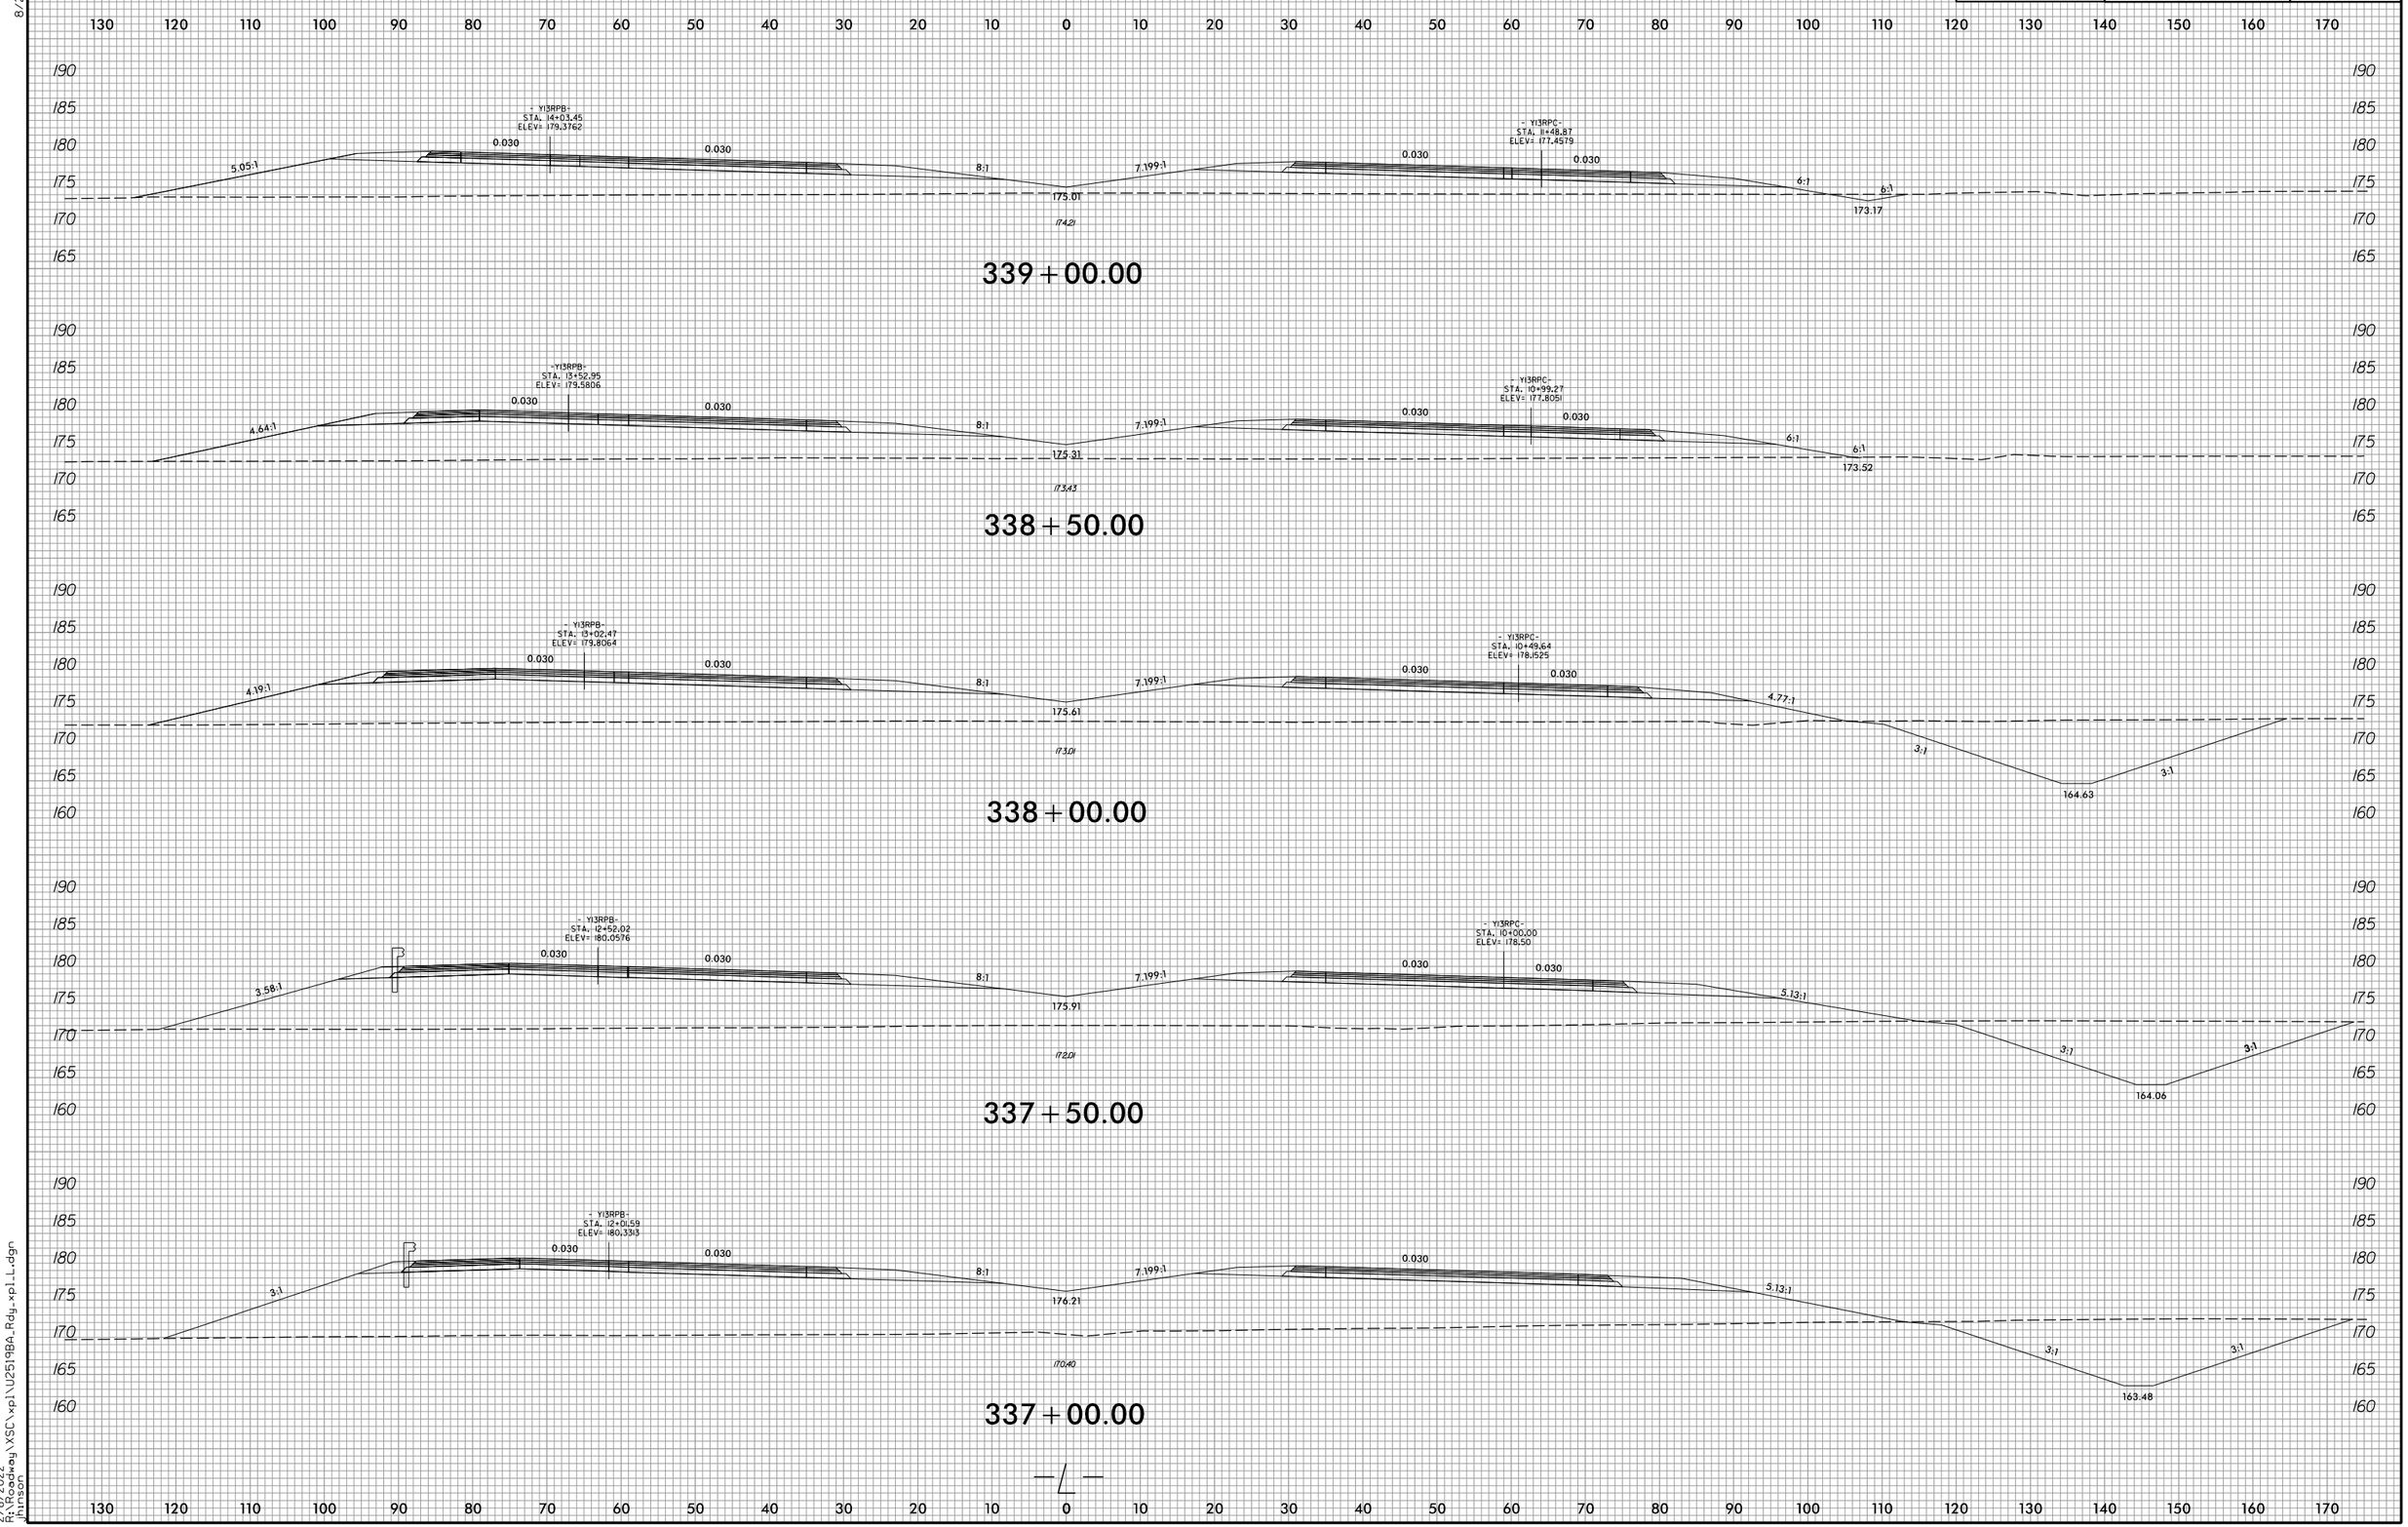


2/8/2022
R:\Roadway\XSC\xpl\U2519BA_Rdy_xpl_L.dgn
hinson