8/23/99

0 5 10	PROJ. REFERENCE NO.	SHEET NO.
	U-2519BA	X-44

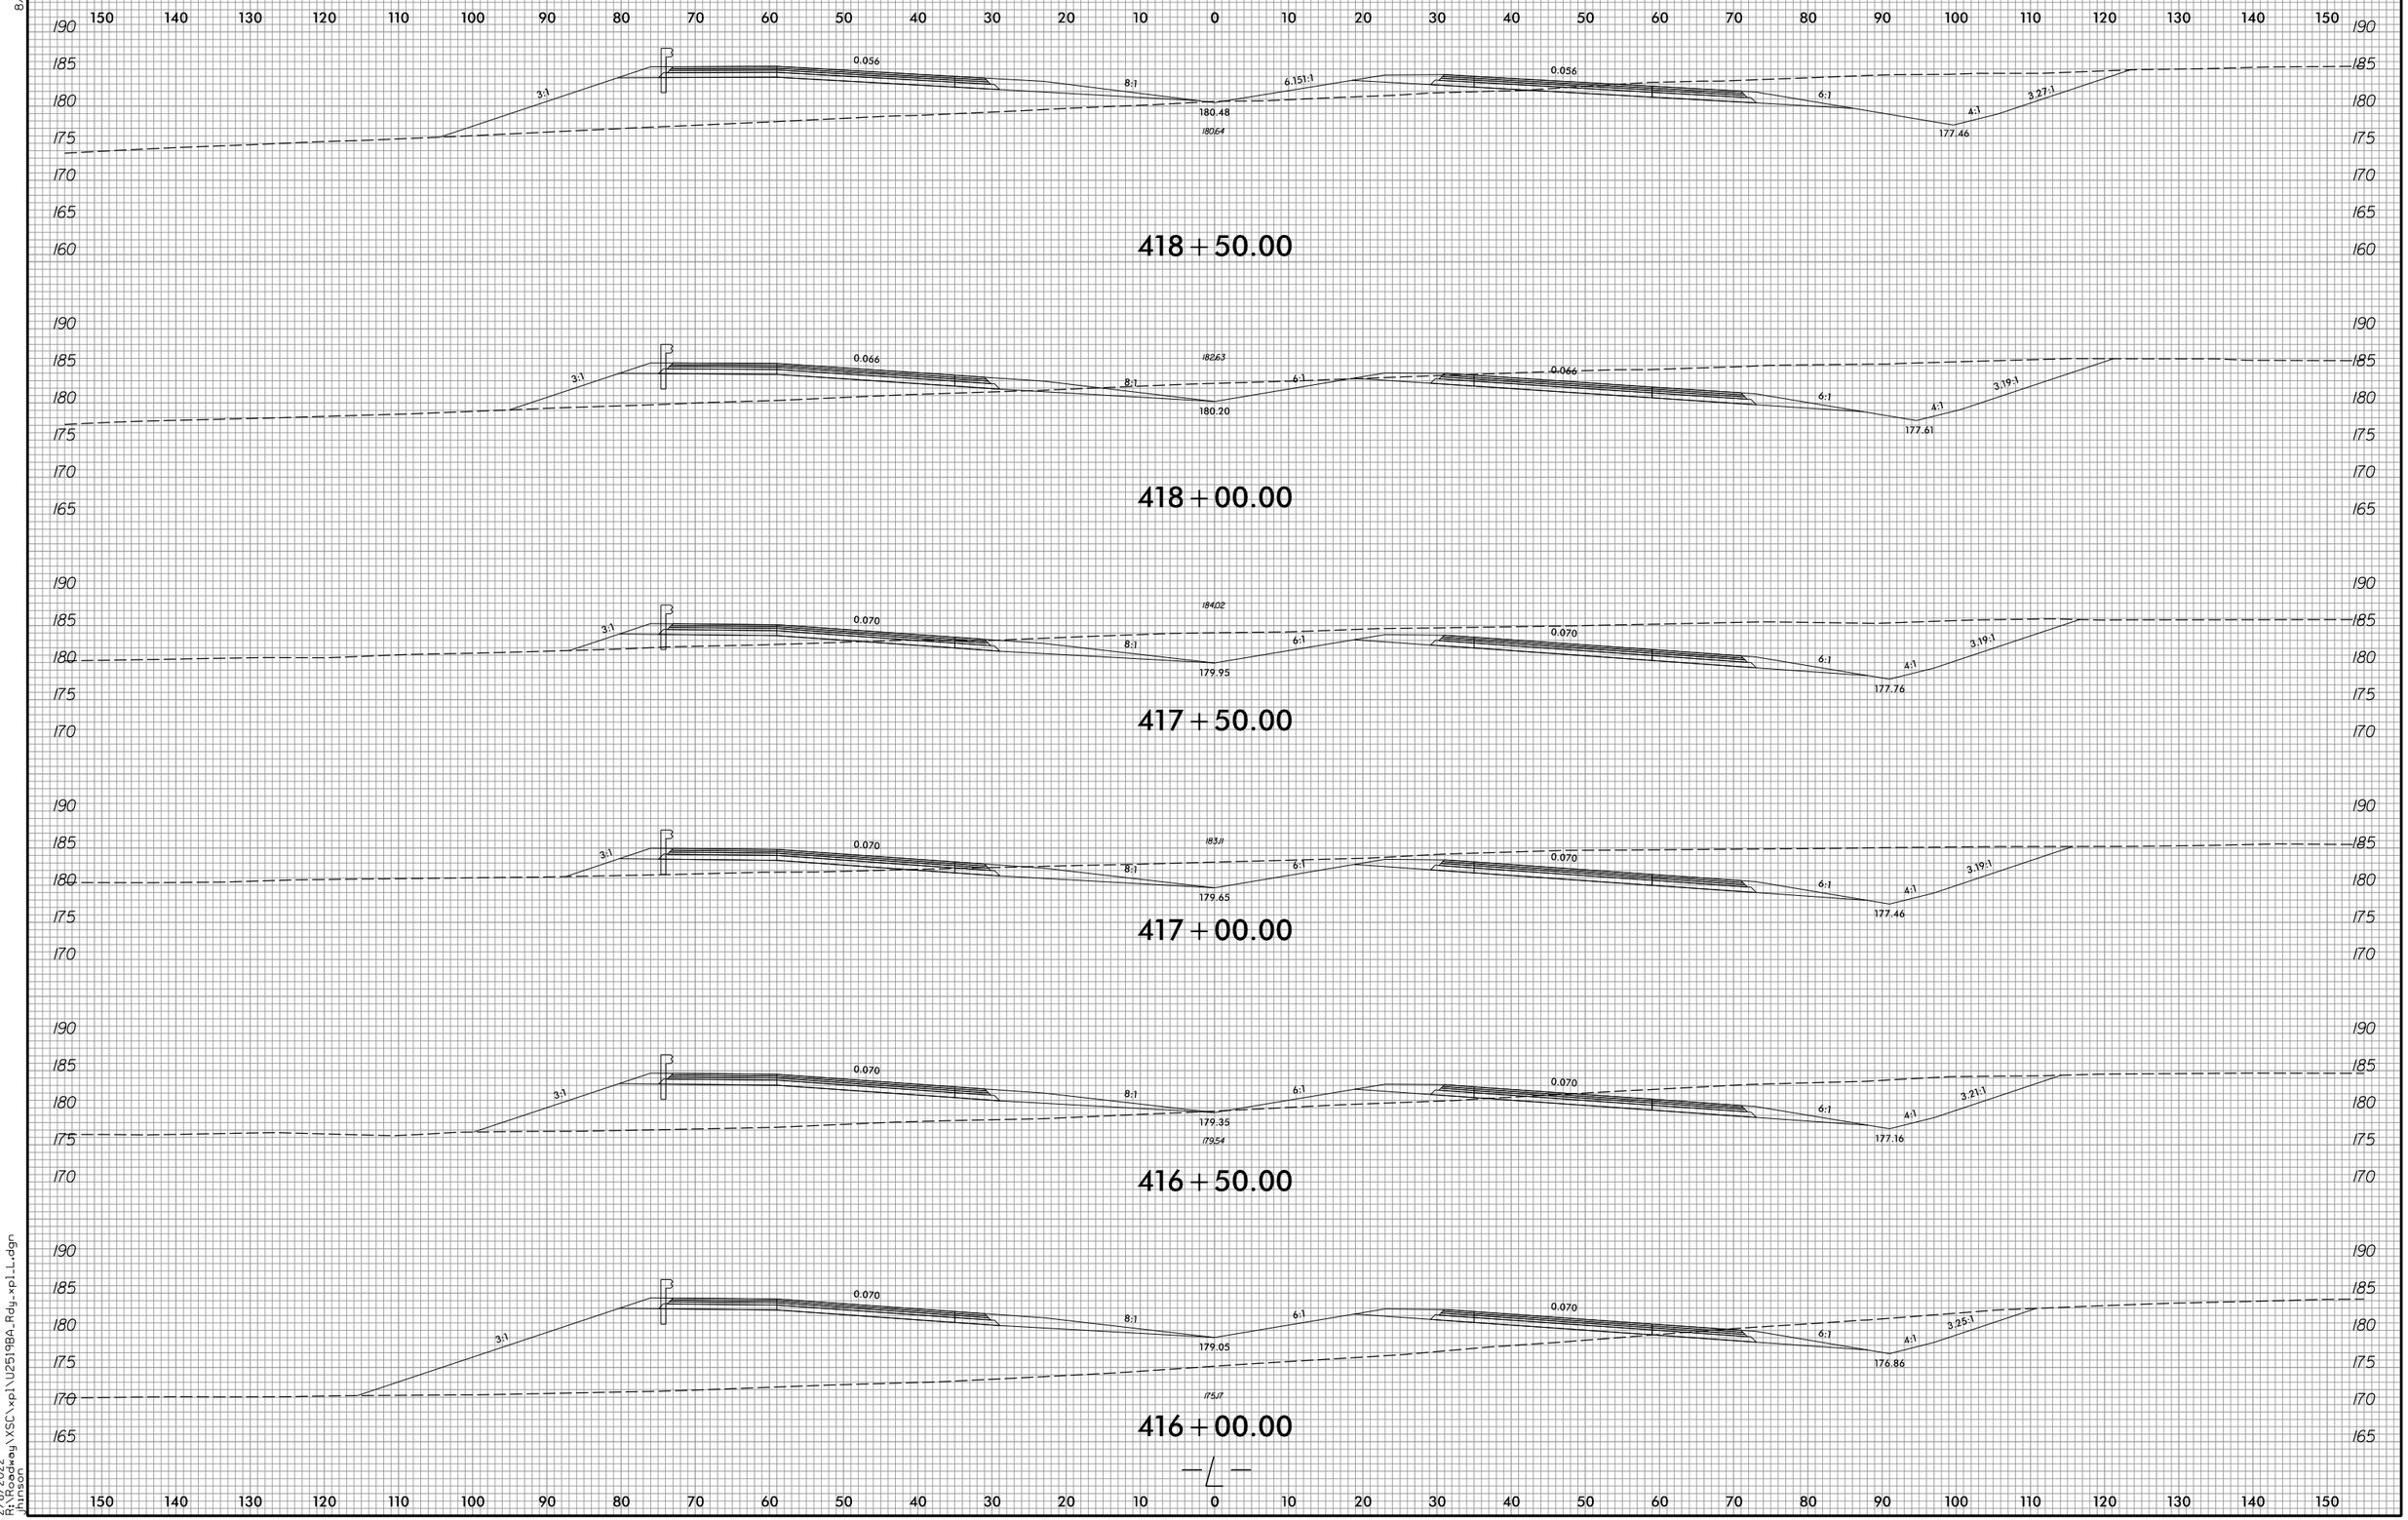

2/8/2022
R:\Roadway\XSC\xpl\U2519BA_Rdg_xpl_L.dgn
jhinson