6/23/16

0 5 10	PROJ. REFERENCE NO.	SHEET NO.
	U-2519BA	X-124

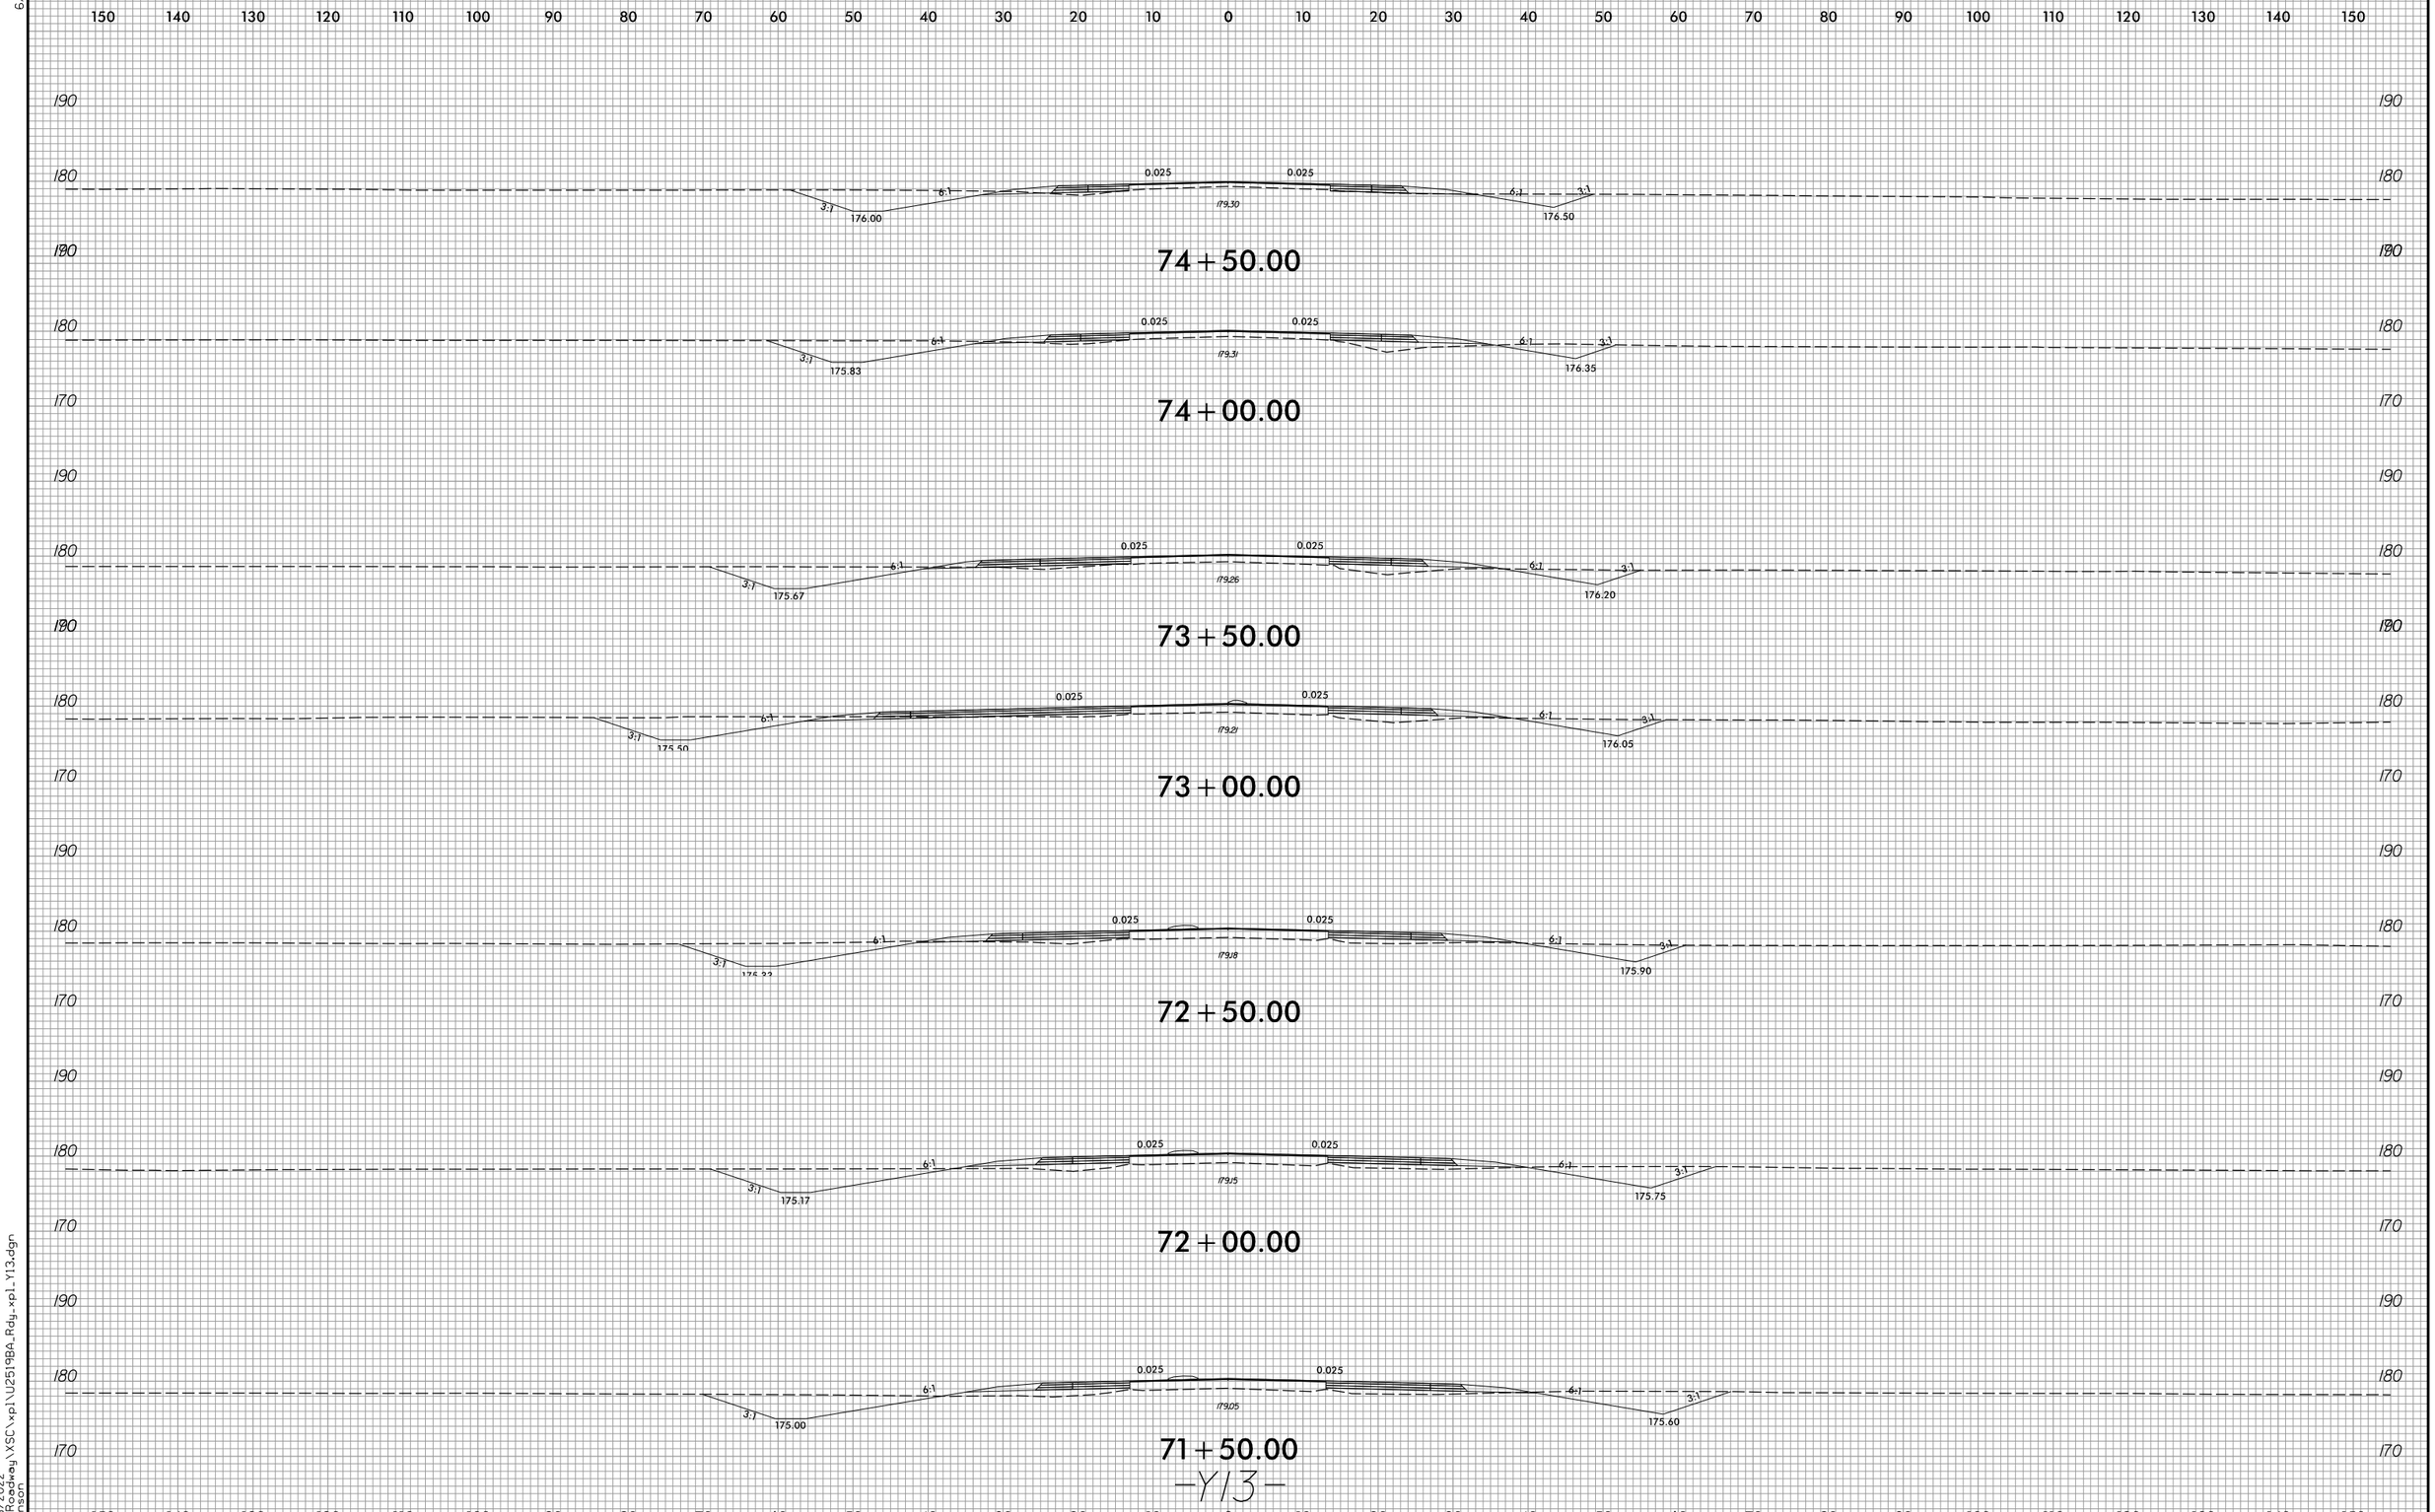

-Y13-

2/8/2022
R:\Roadway\XSC\xpl\U2519BA_Rdy_xpl_Y13.dgn
jhinson