0 5 10	PROJ. REFERENCE NO.	SHEET NO.
	B-5717	X-3

150 140 130 120 110 100 90 80 70 60 50 40 30 20 10 0 10 20 30 40 50 60 70 80 90 100 110 120 130 140 150

730 720 710 700

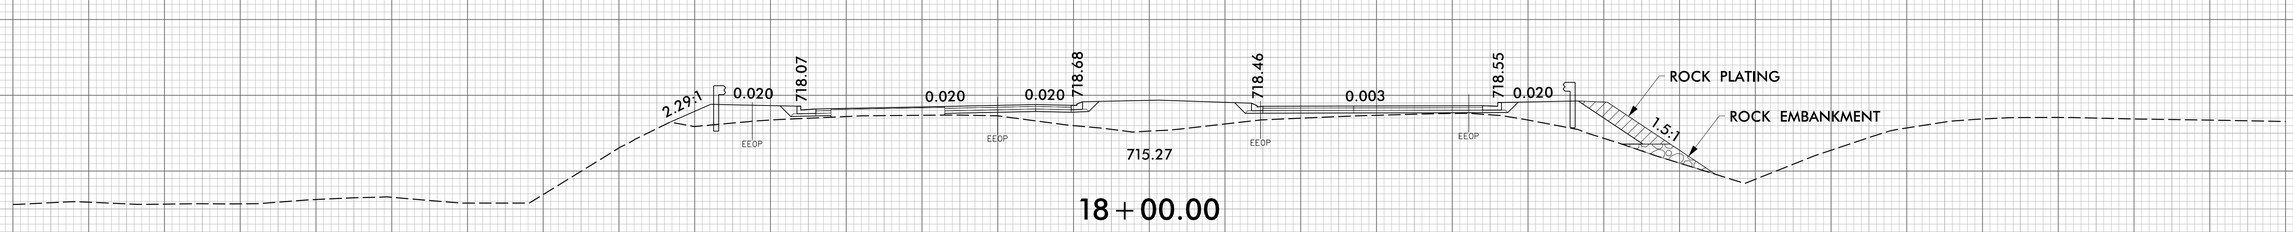

18+00.00

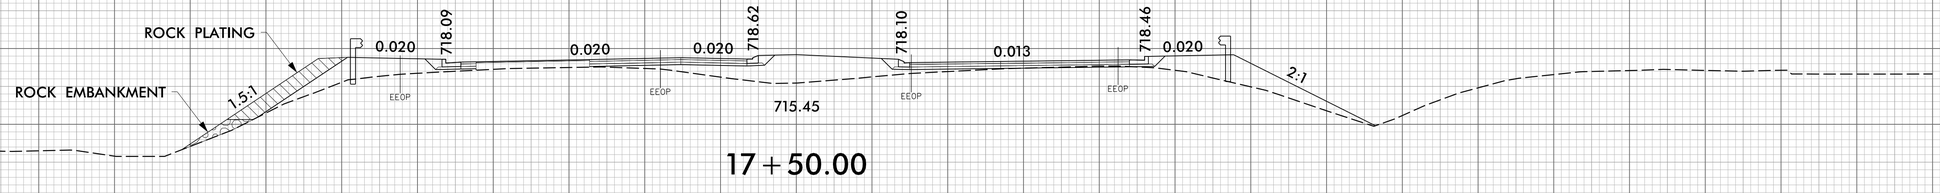

17+50.00

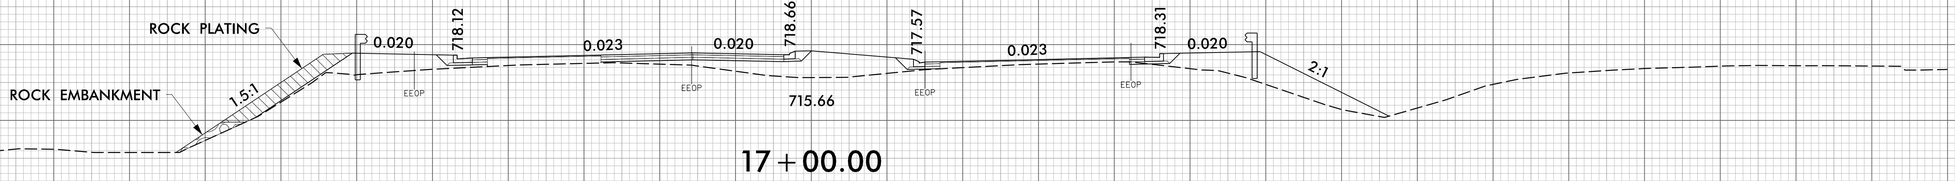

17+00.00

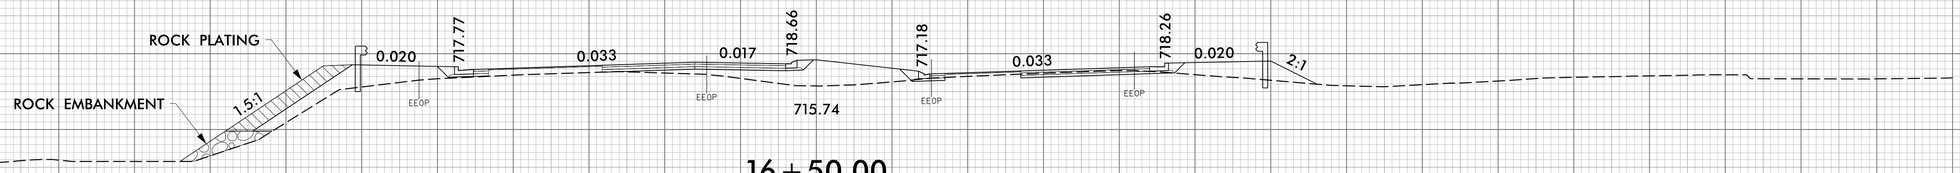

16+50.00

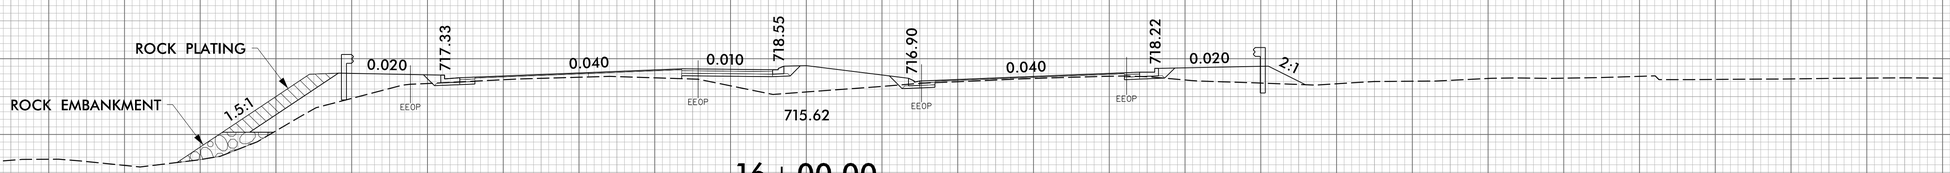

16+00.00

6/23/16
2/8/2022
10:20:20 am
tim.klotz
I:\GIS\910.CAD\70_NCDOT_TIP\Roadway\CorridorModeling\B5717_Rdy_xpl_L.dgn
c:\pw\pw.bentley.com#ECOM_DS21_NA_2020\Documents\60592827-NCDOT SMU B-5717\900-CAD GIS\910.CAD\70_NCDOT_TIP\Roadway\CorridorModeling\B5717_Rdy_xpl_L.dgn