8/23/99

0 5 10	PROJ. REFERENCE NO.	SHEET NO.
	R-4705	X-207

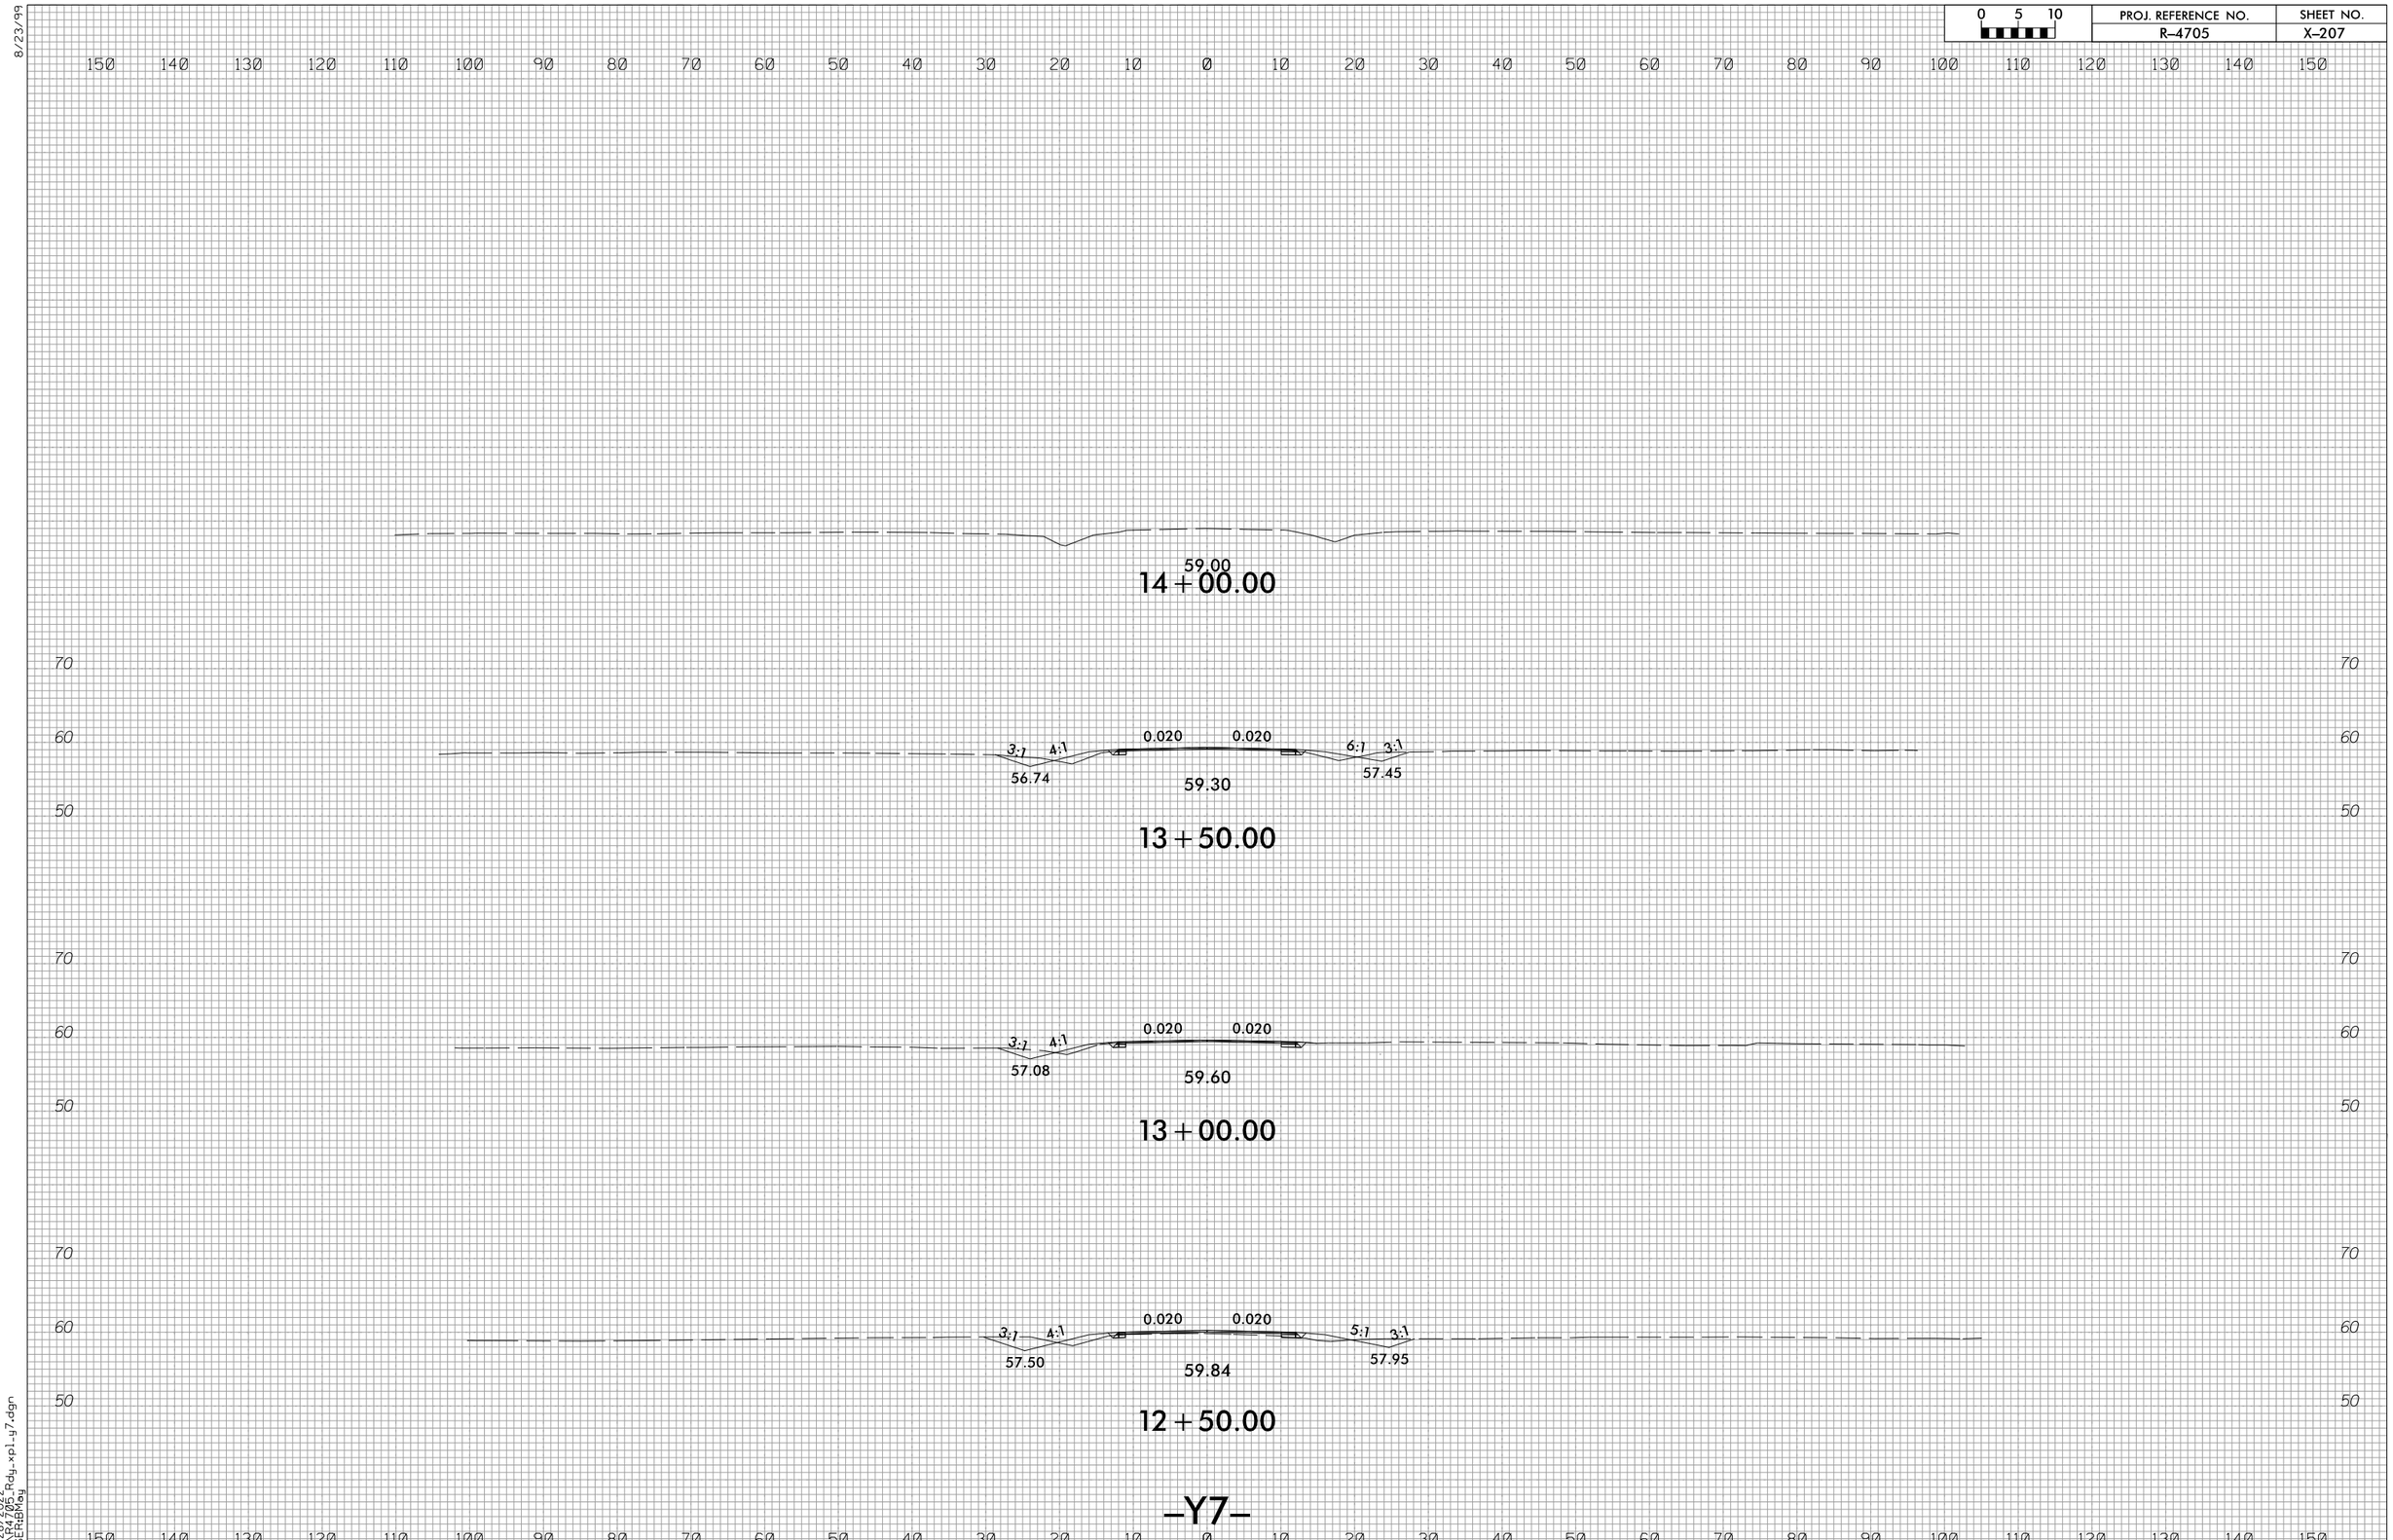

-Y7-

3/28/2022
R4705_Rdy_xpl_y7.dgn
USERBMay