0 5 10	PROJ. REFERENCE NO.	SHEET NO.
	B-5301	X-7

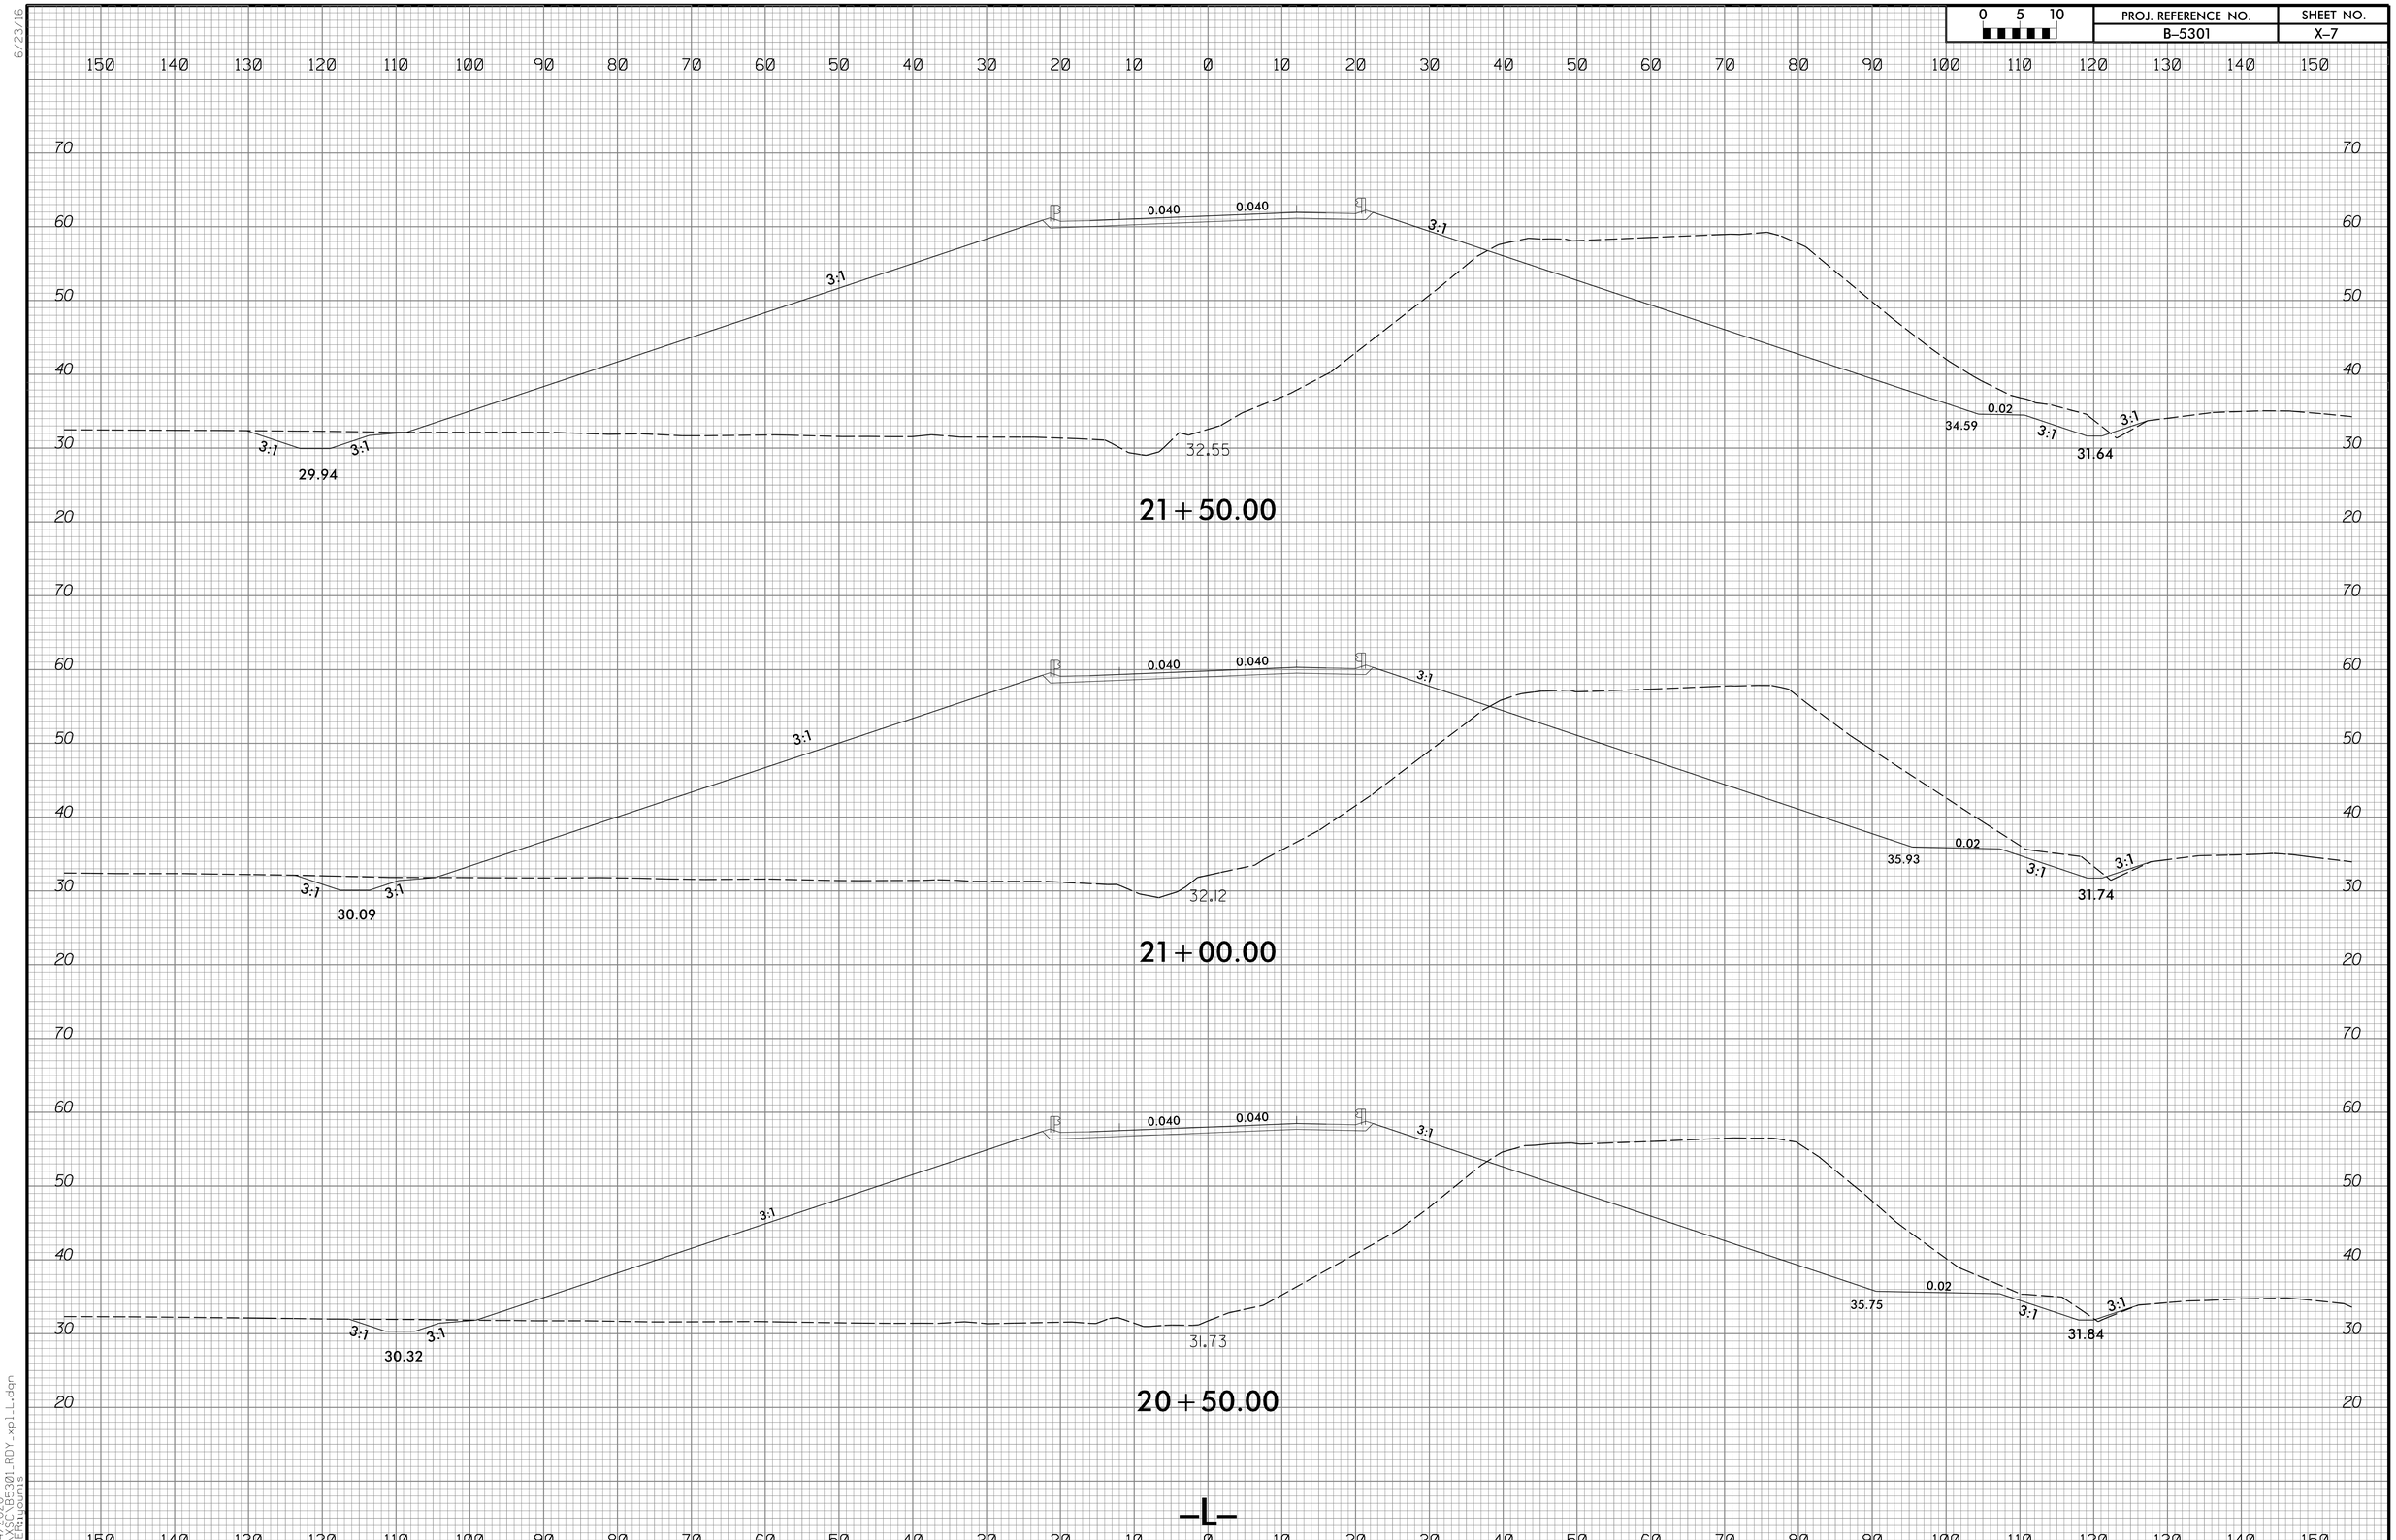

6/23/16

3/4/2020
\\SCTB5301_RDY_xpl_L.dgn
USER:tugouns