0 2.5 5	PROJ. REFERENCE NO.	SHEET NO.
	U-6223	X-3

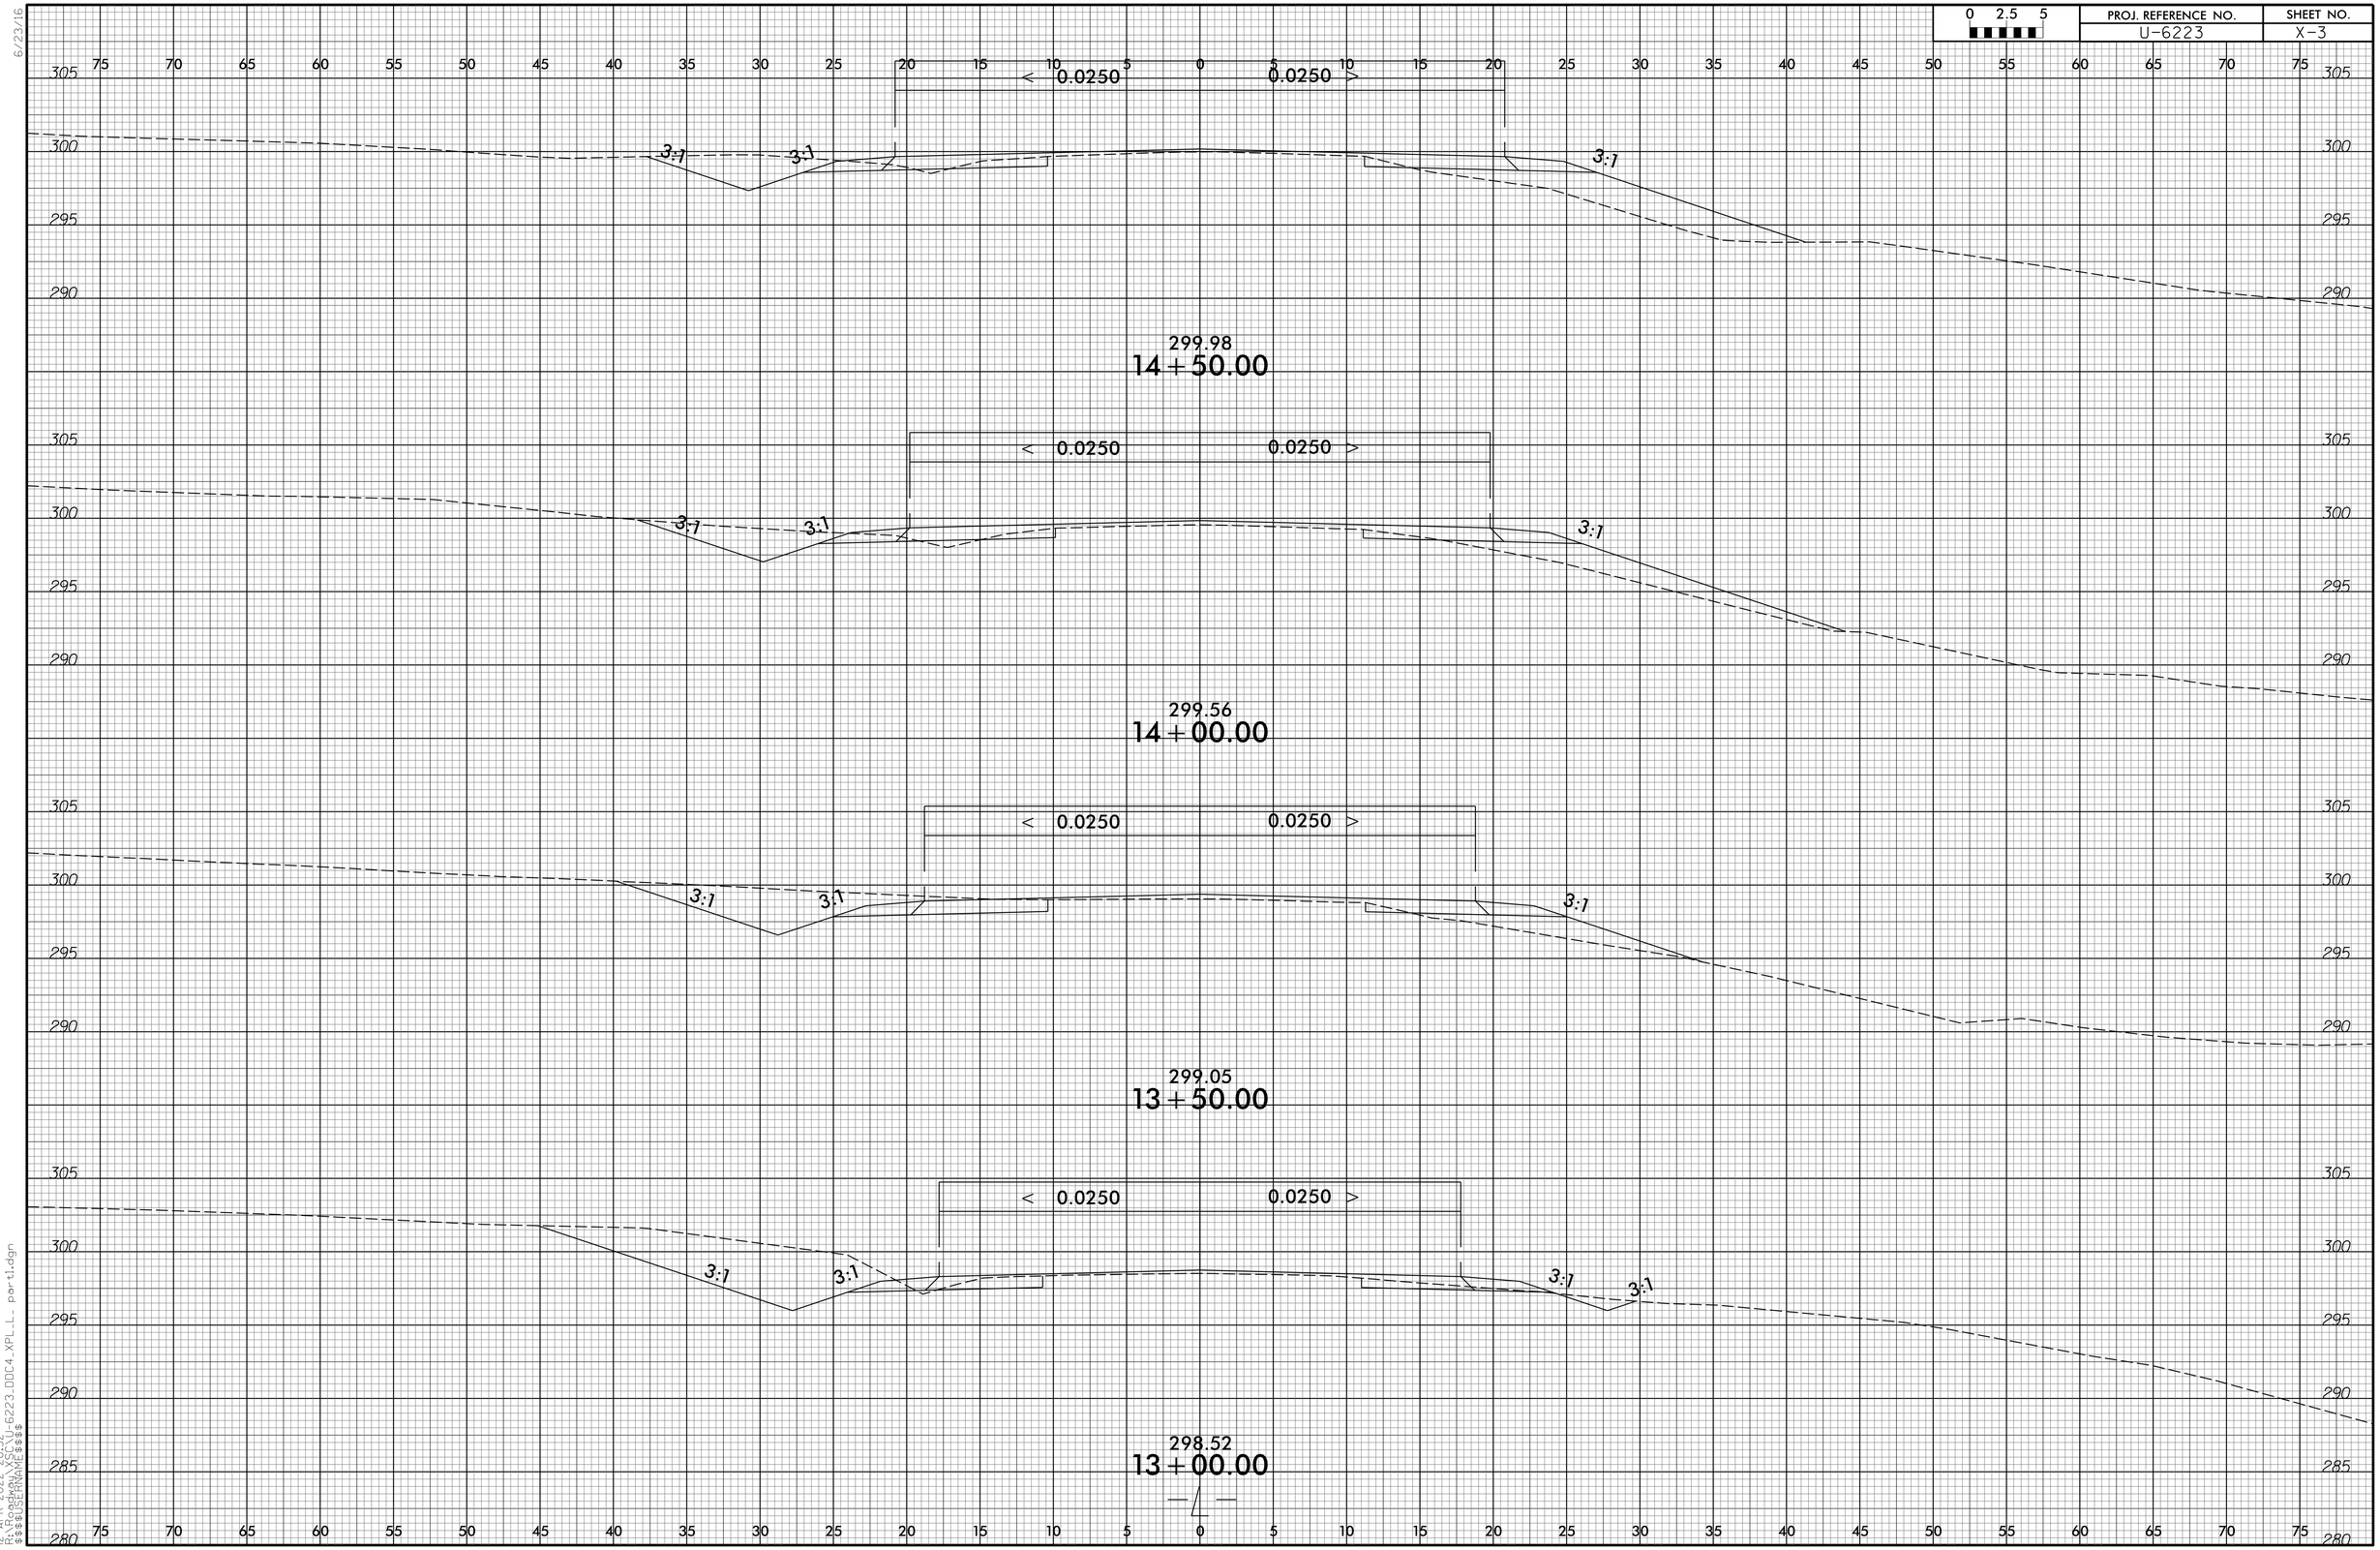

6/23/16
12-APR-2022 20:52
R:\Roadway\X\U-6223_DDC4_XPL_L_part1.dgn
$$$$USERNAME$$$$