6/23/16

0 2.5 5	PROJ. REFERENCE NO.	SHEET NO.
	U-6223	X-6

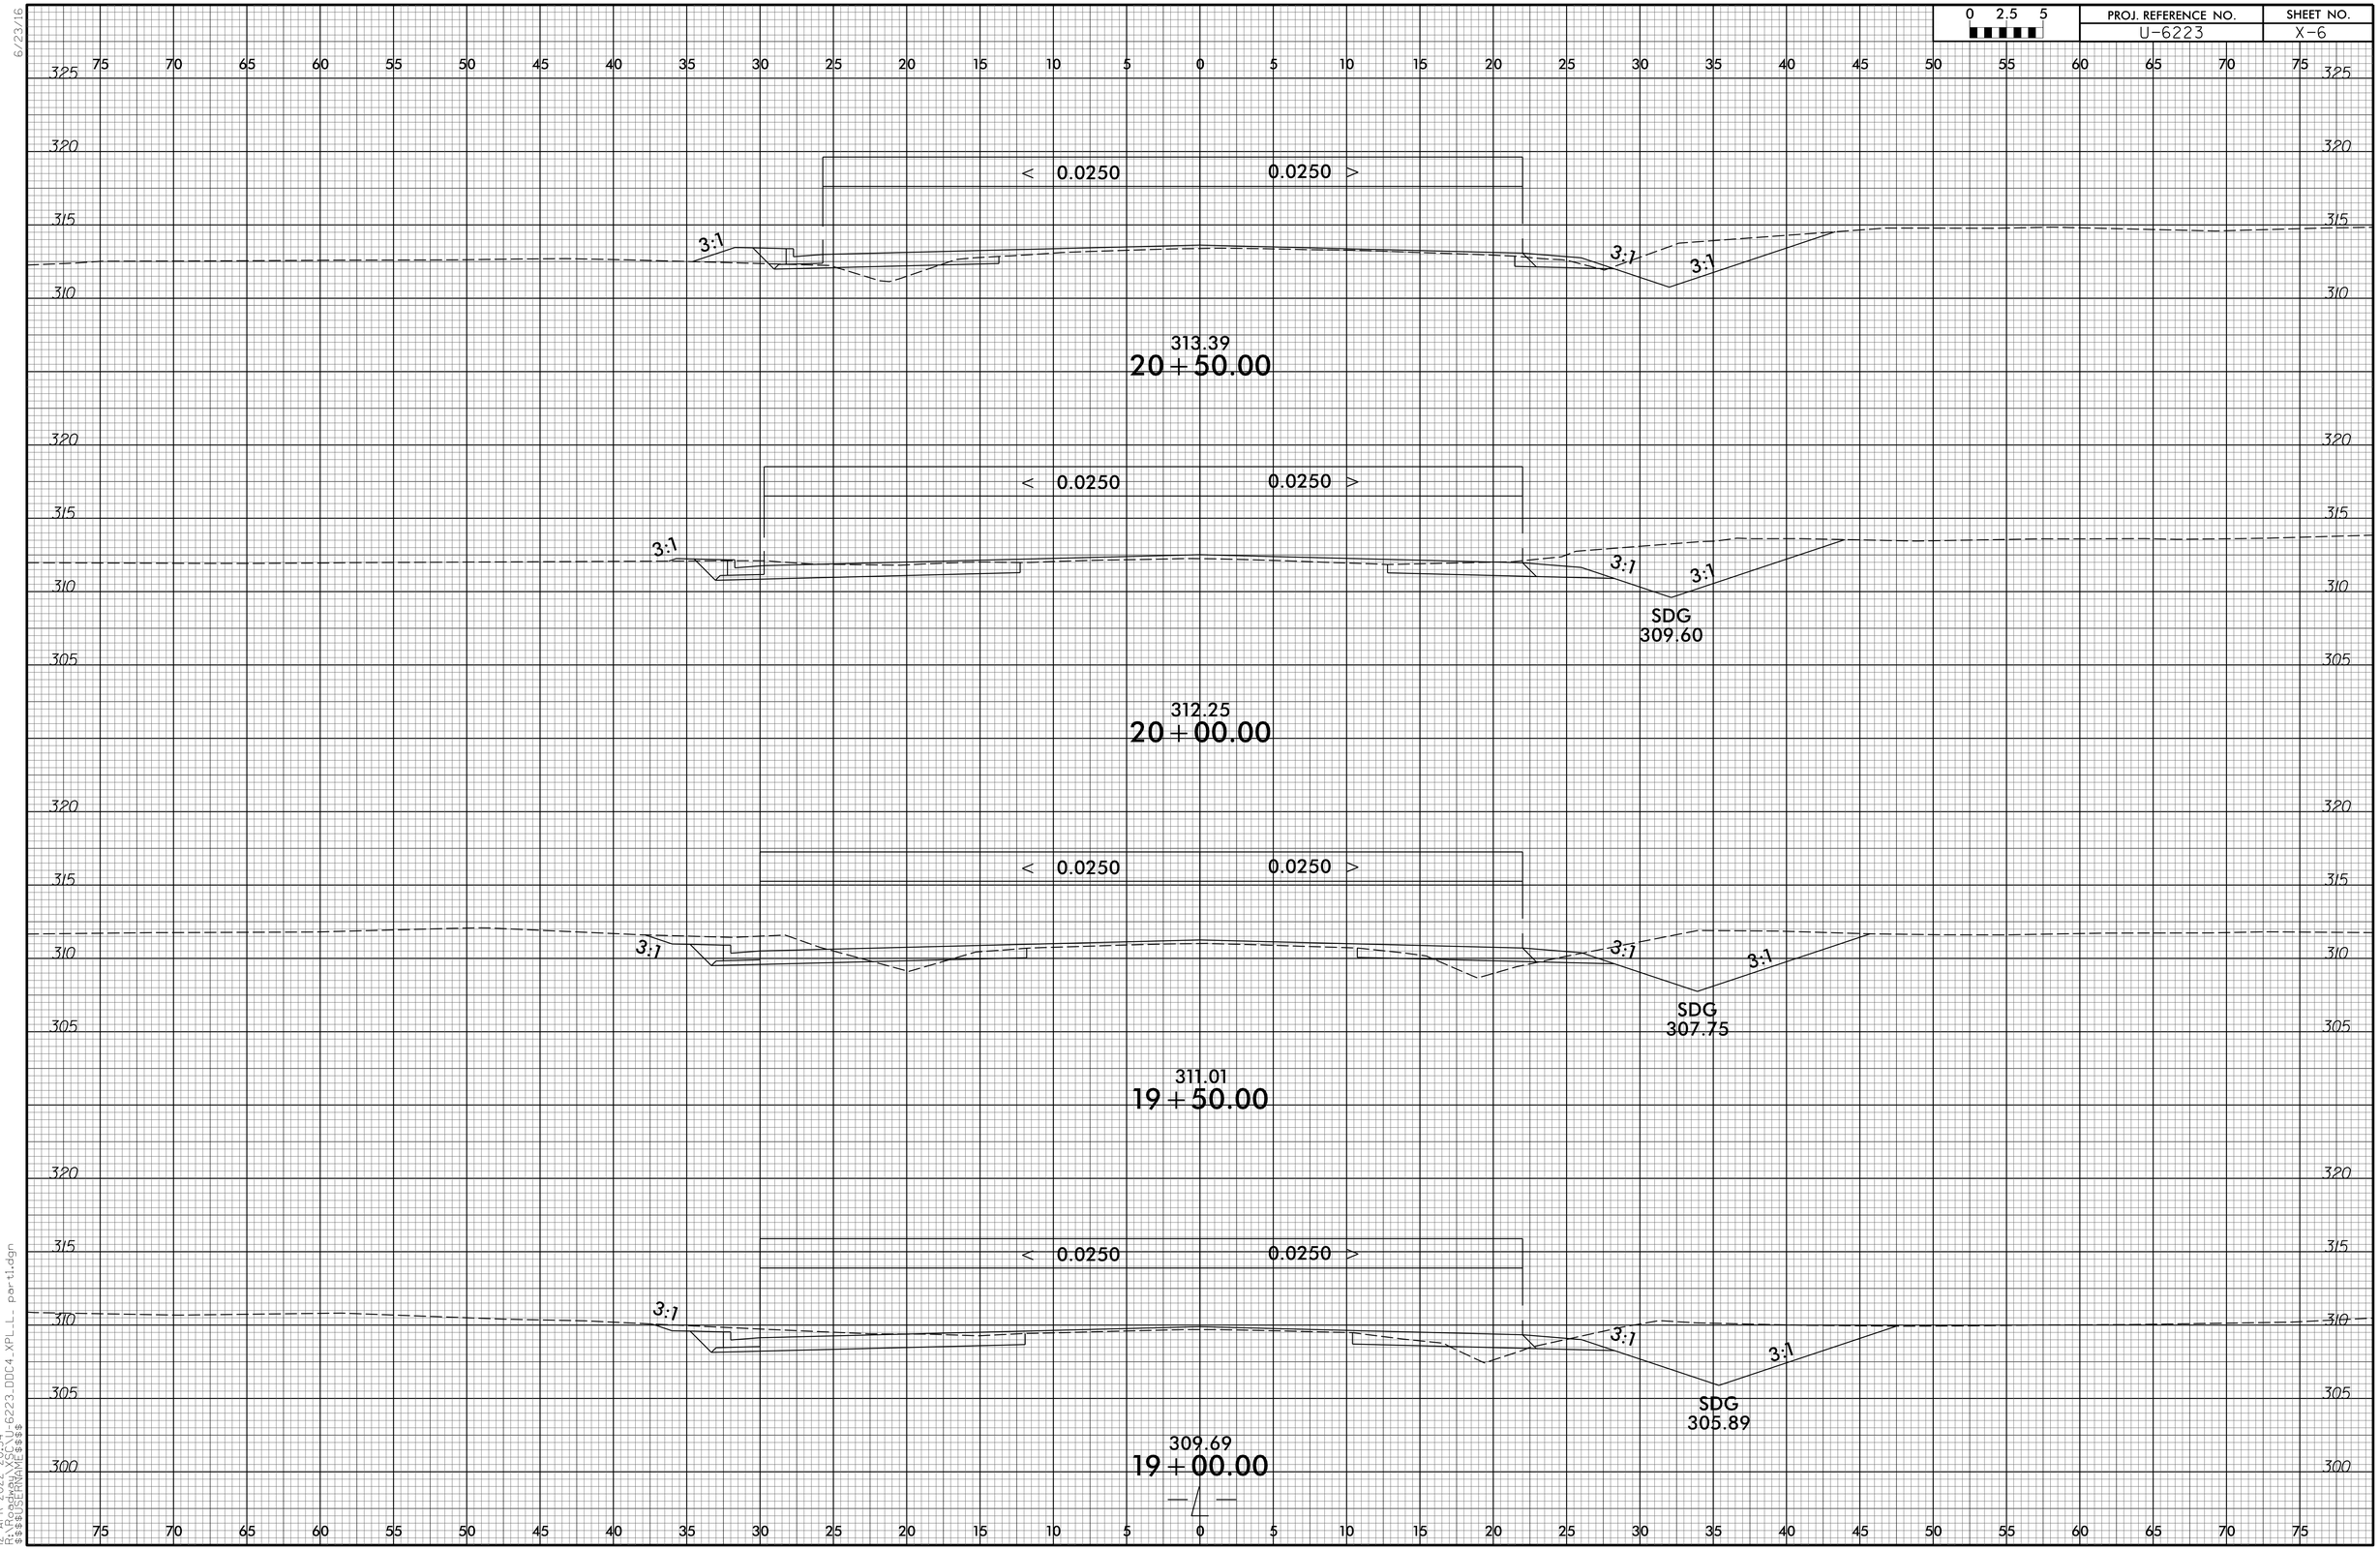

12-APR-2022 20:54
R:\Roadway\XSC\U-6223_DDC4_XPL_L_ part1.dgn
$$$$USERNAME$$$$