0 2.5 5	PROJ. REFERENCE NO.	SHEET NO.
	U-6223	X-13

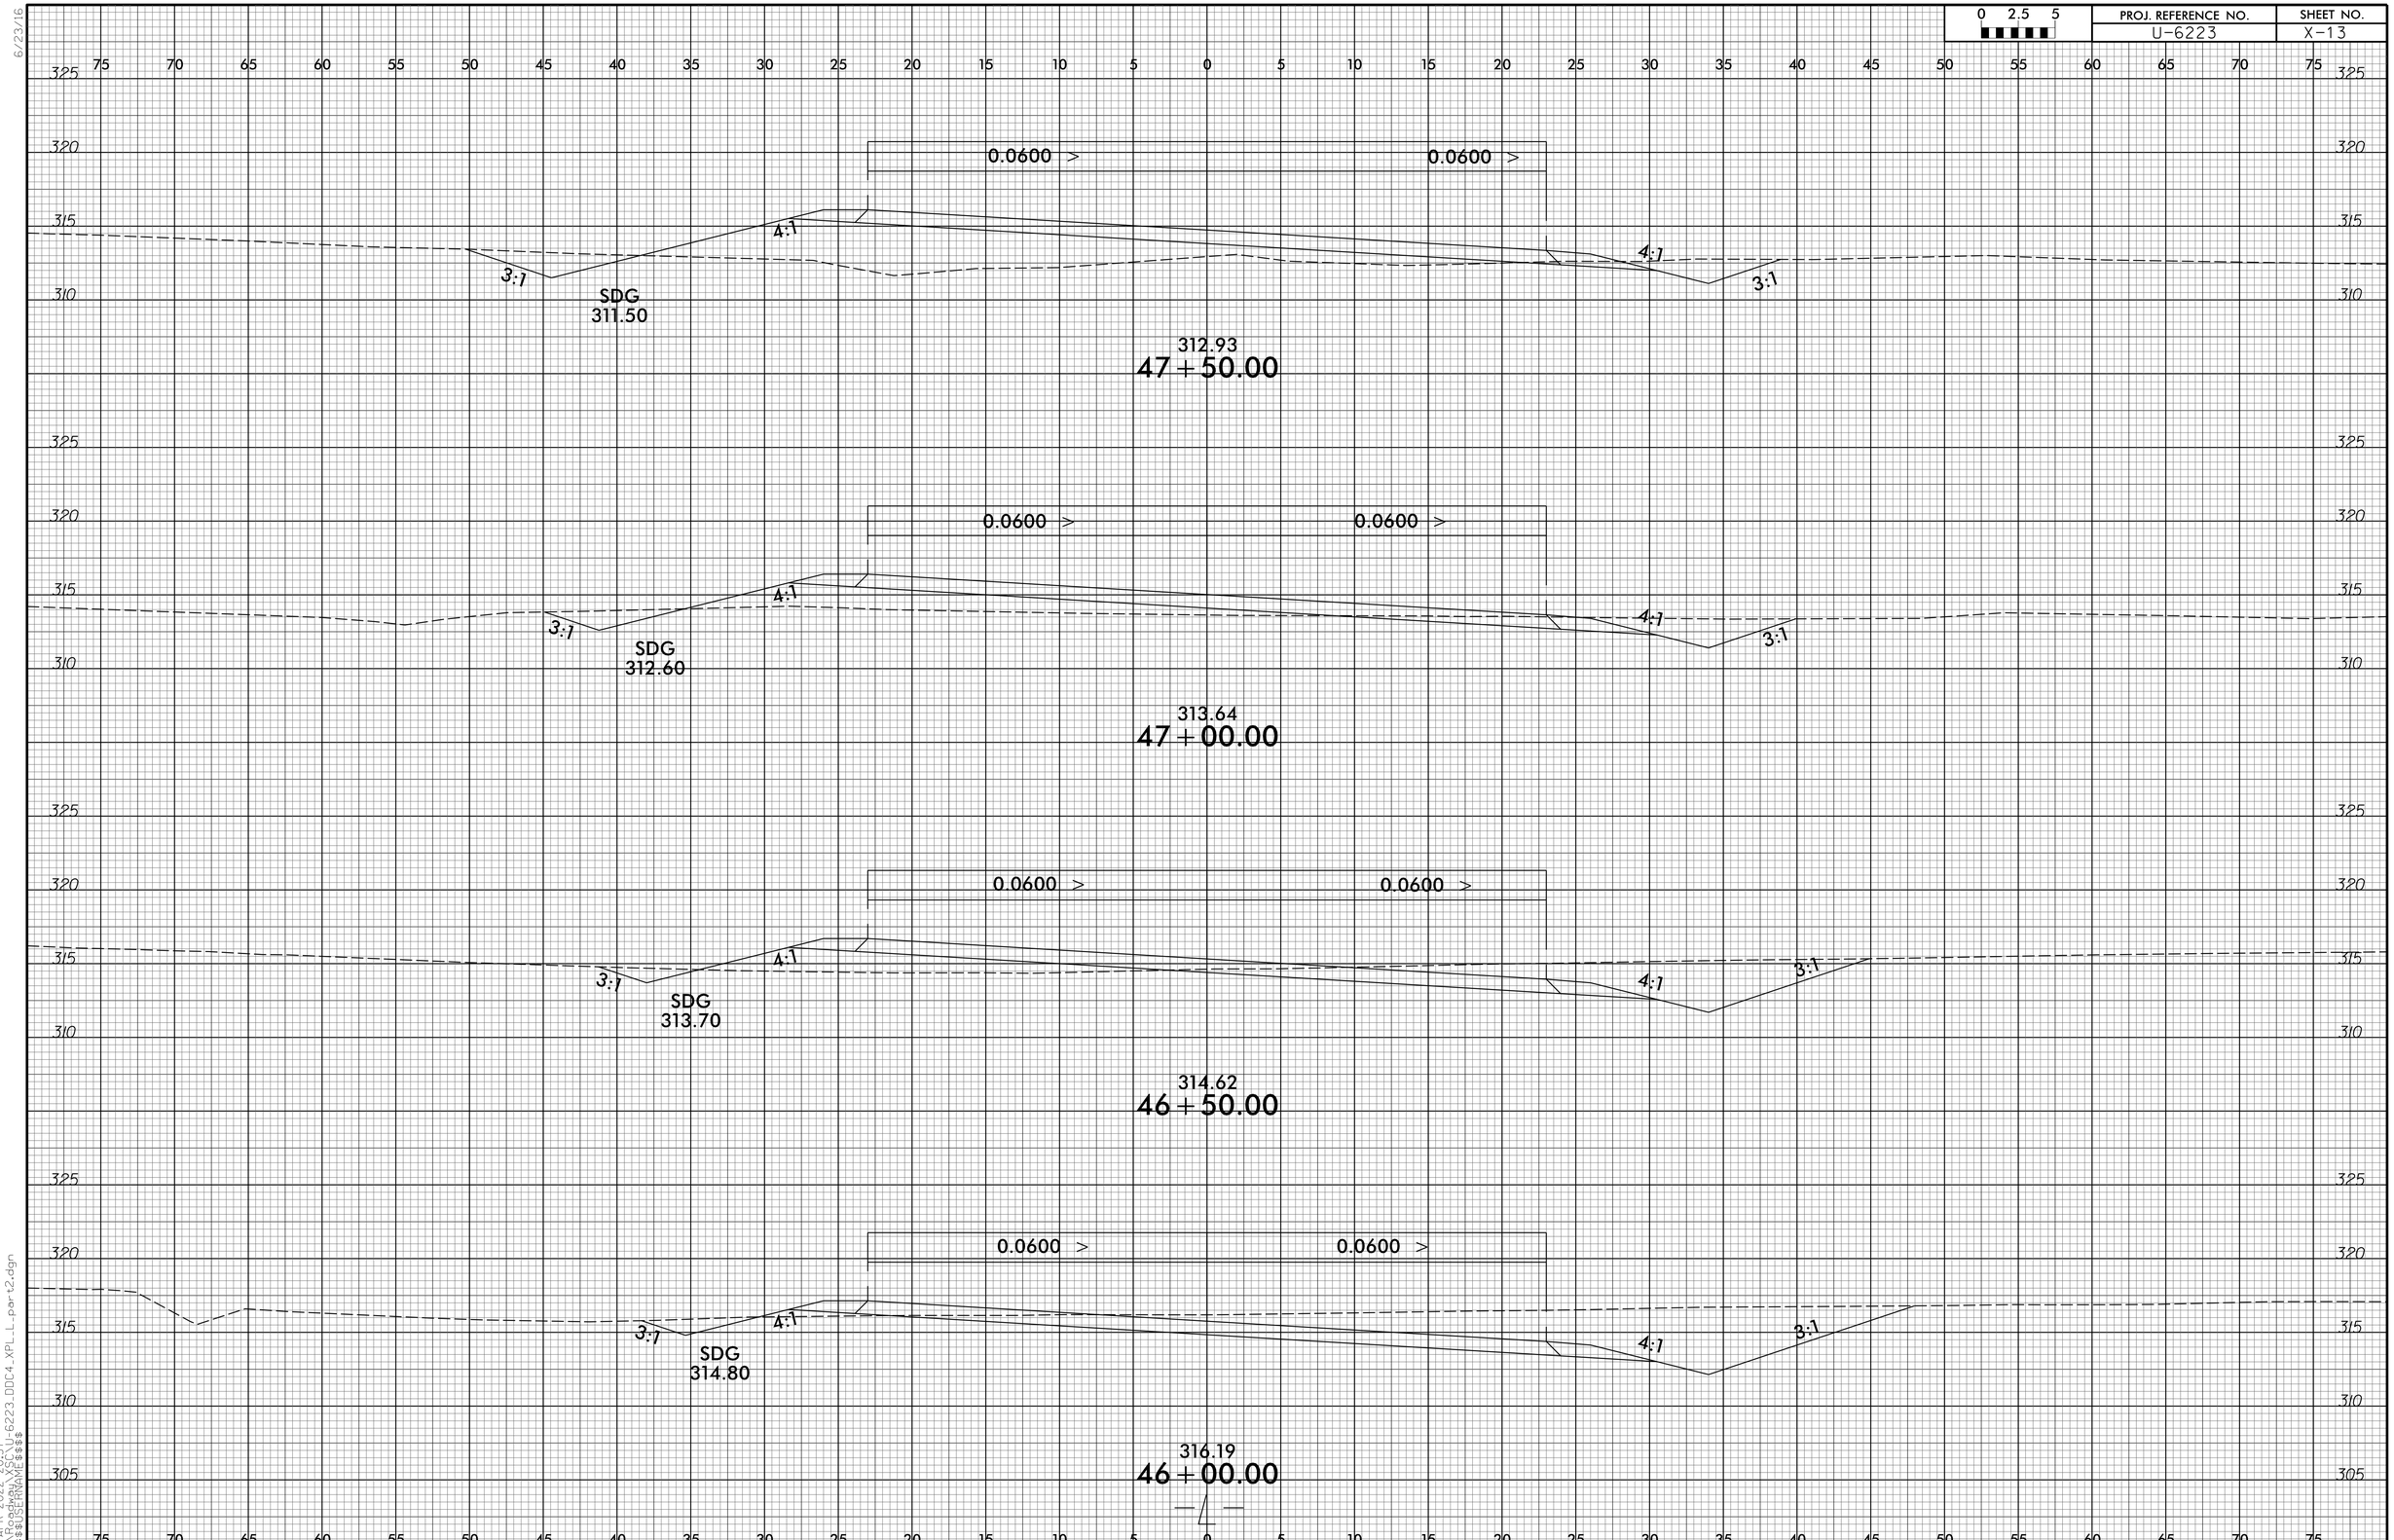

6/23/16

12-APR-2022 20:57
R:\Roadway\X\U-6223_DDC4_XPL_L_part2.dgn
$$$$USERNAME$$$$