6/23/16

PROJ. REFERENCE NO.	SHEET NO.
U-6223	X-19

0 2.5 5

SHALLOW UNDERCUT EXCAVATION

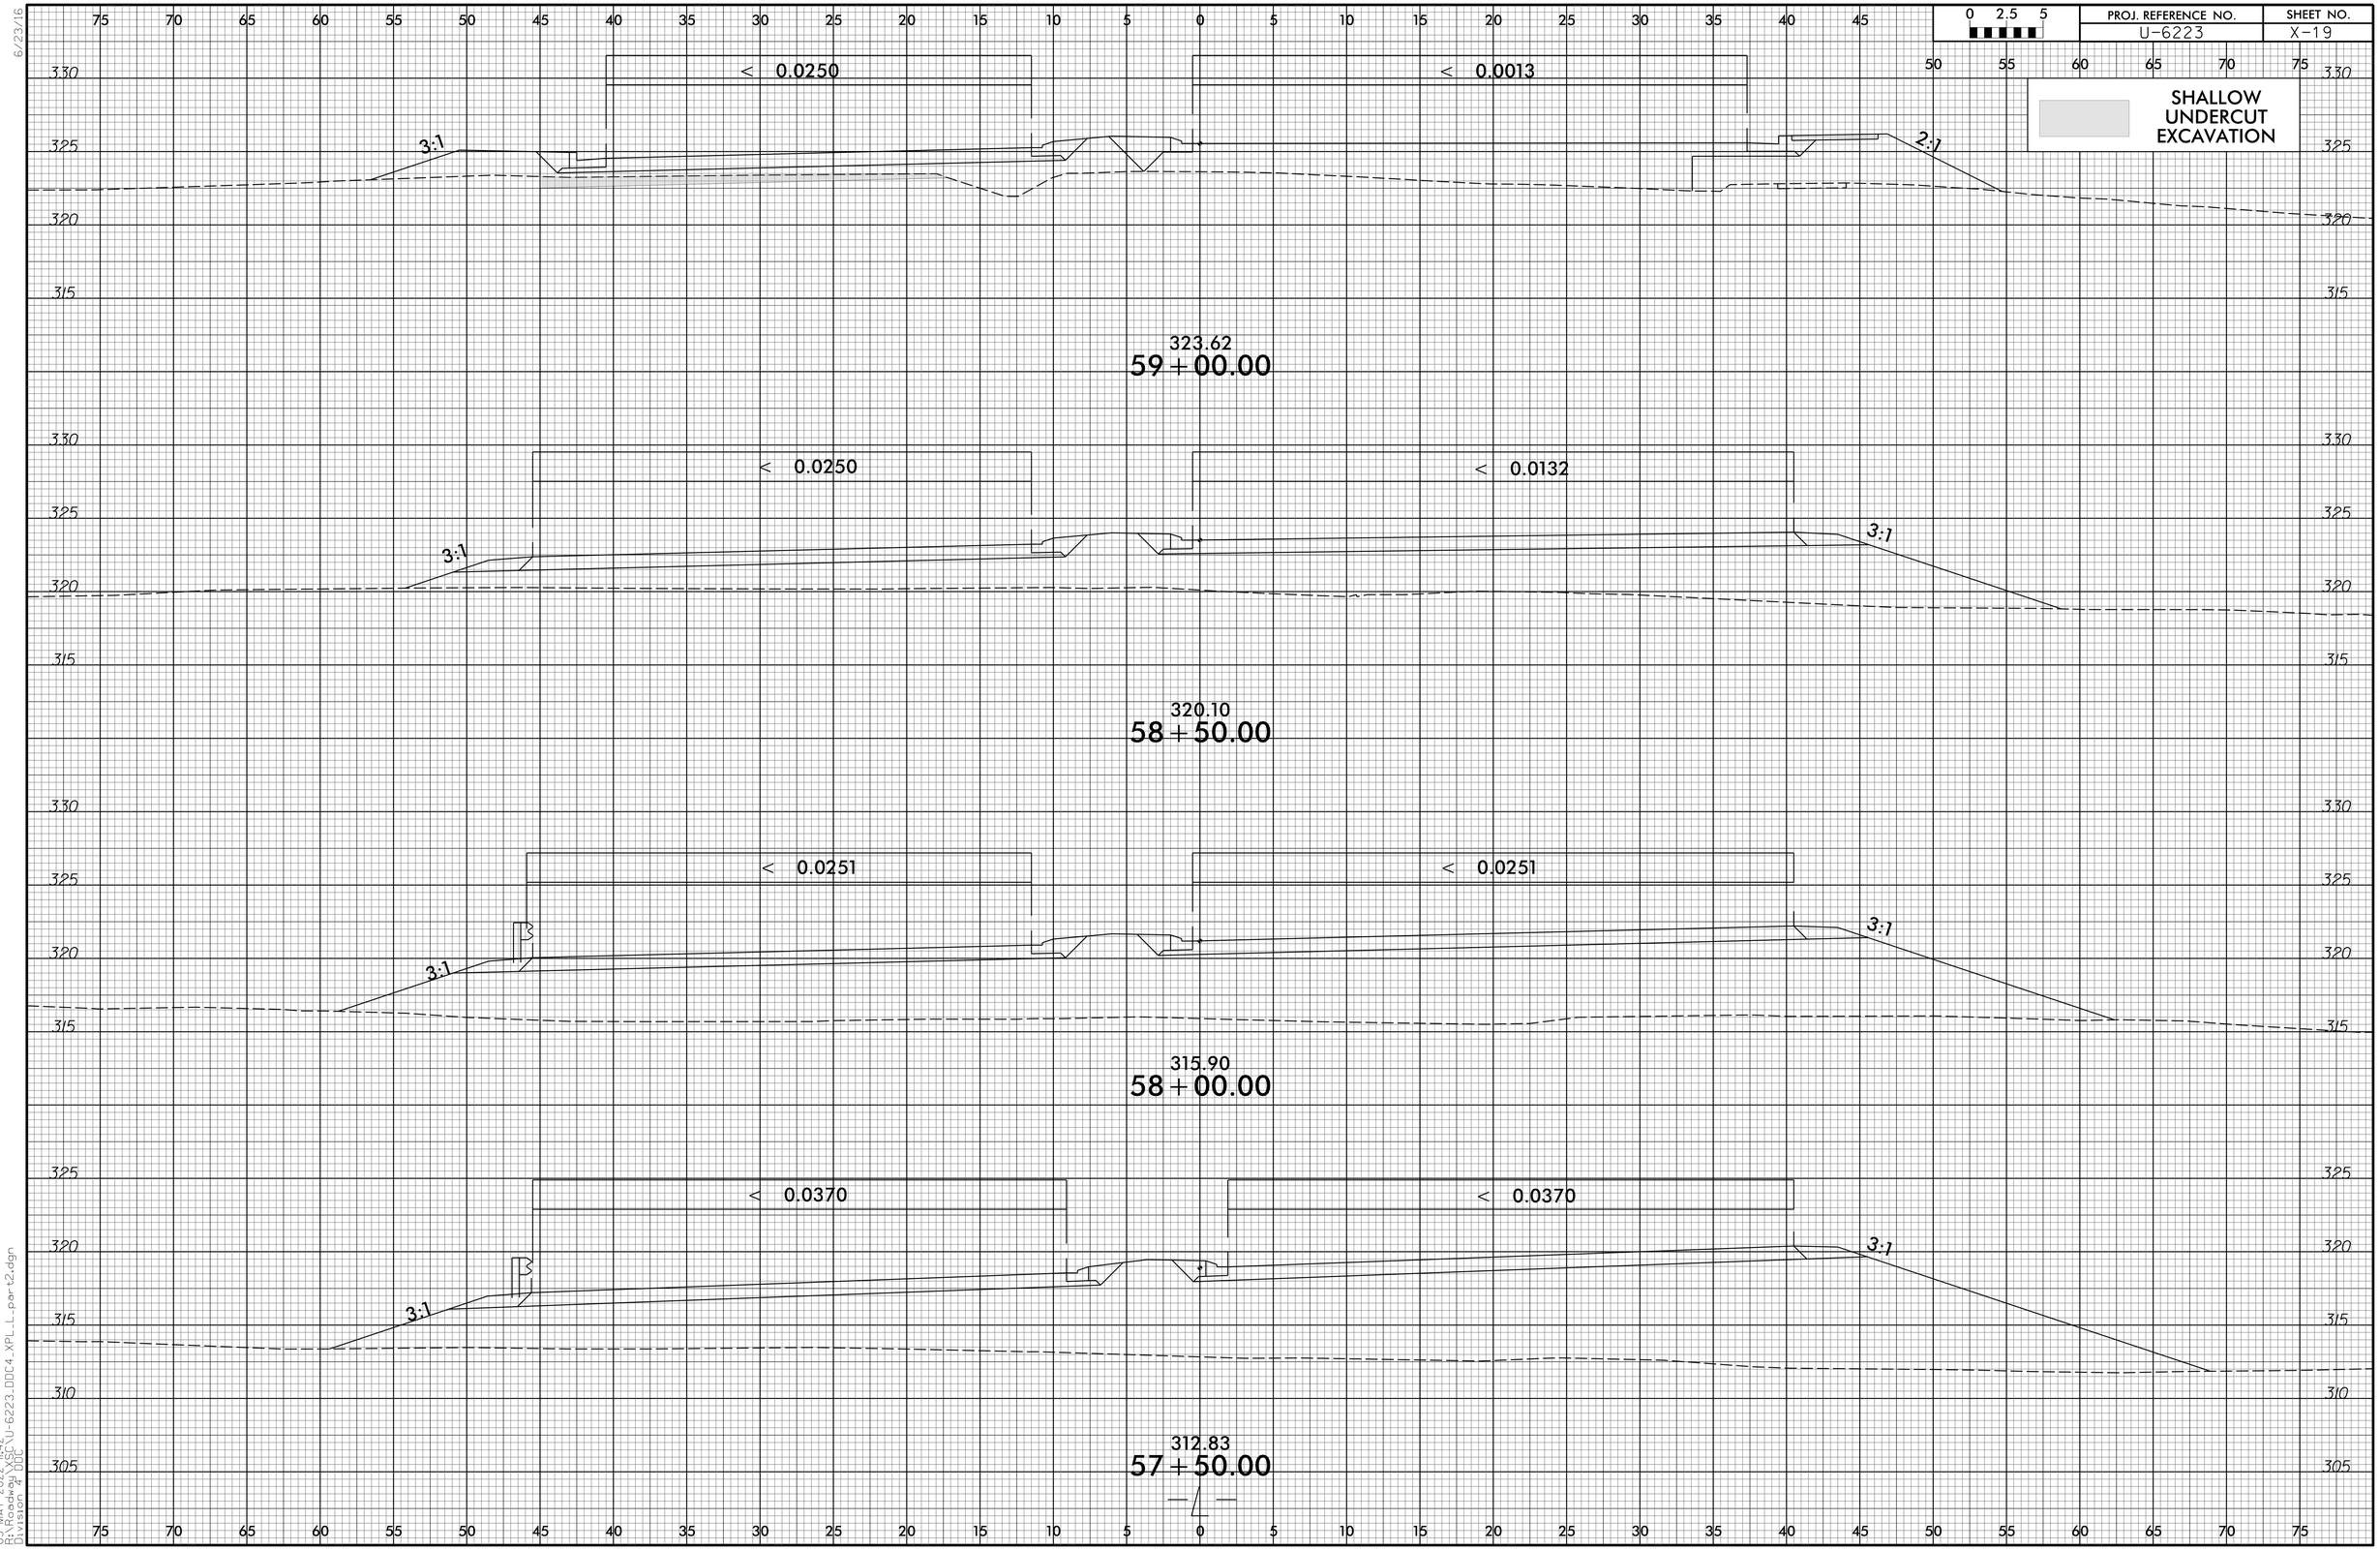

03-MAY-2022 11:42
R:\Roadway\X5C\U-6223_DDC4_XPL_L_part2.dgn
Division 4 DDC