6/23/16

0 2.5 5	PROJ. REFERENCE NO.	SHEET NO.
	U-6223	X-23

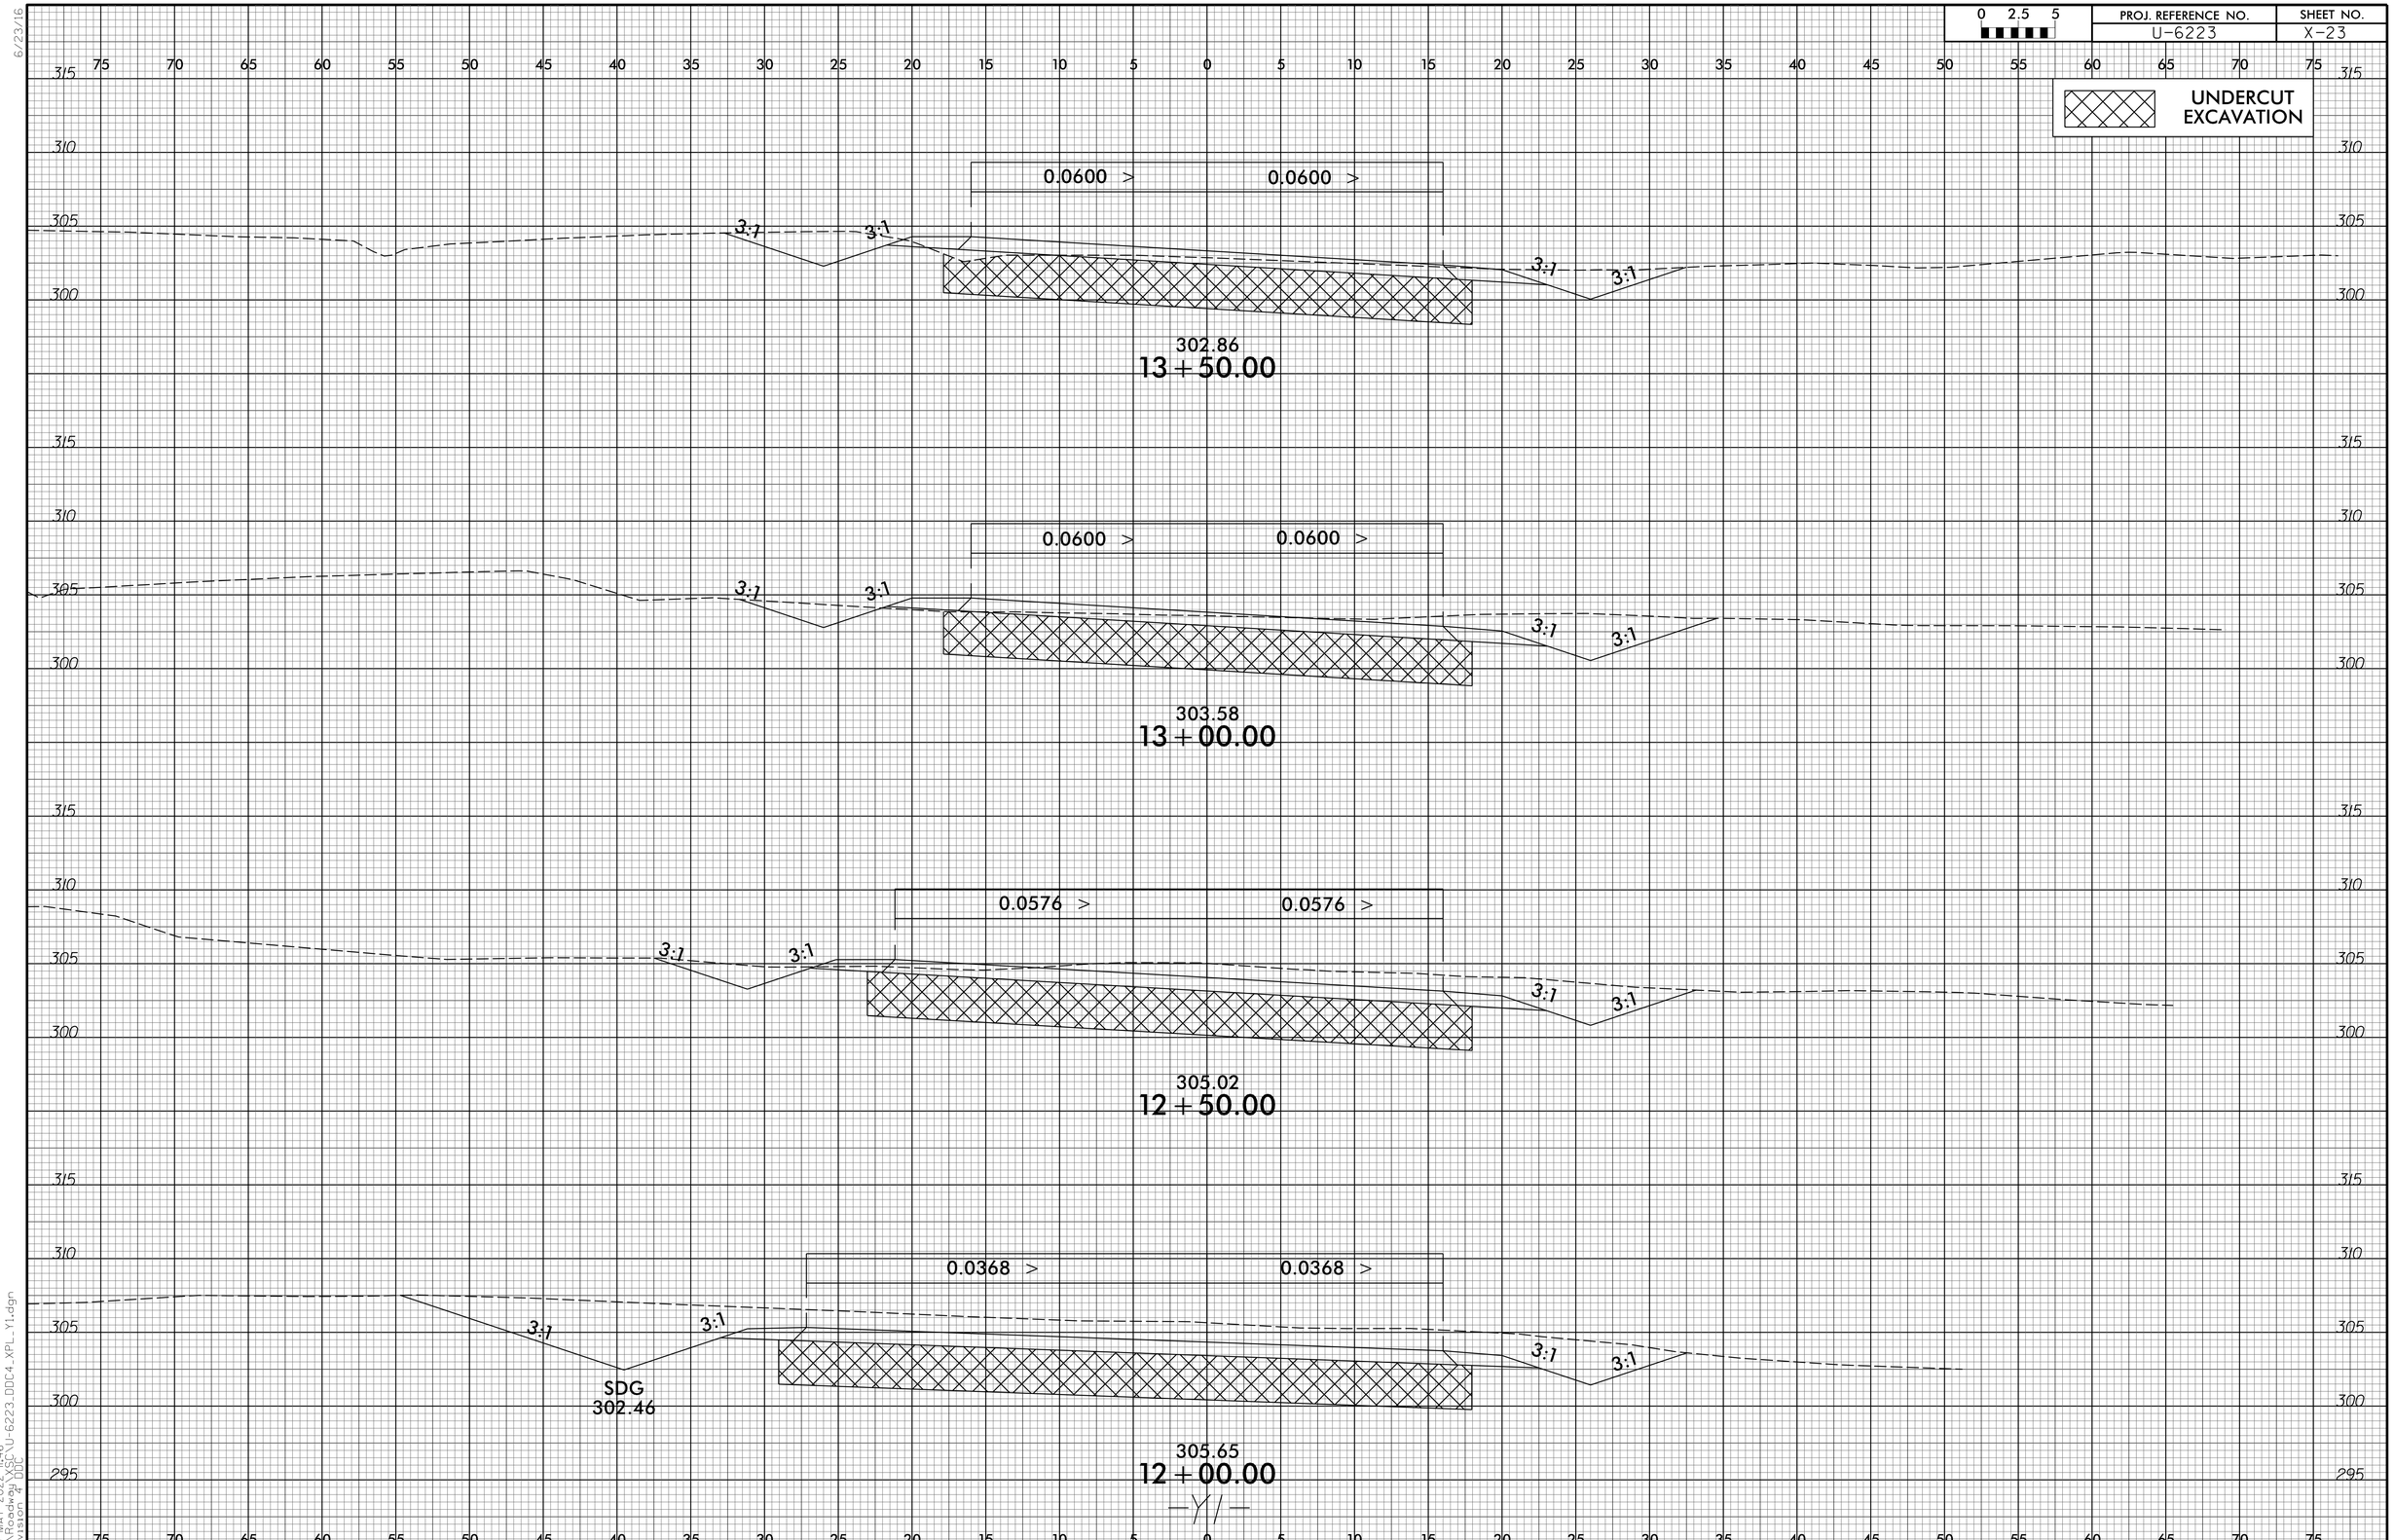

03-MAY-2022 11:46
R:\Roadway\X-SC\U-6223_DDC4_XPL_Y1.dgn
Division 4 DDC