0 2.5 5	PROJ. REFERENCE NO.	SHEET NO.
	U-6223	X-28

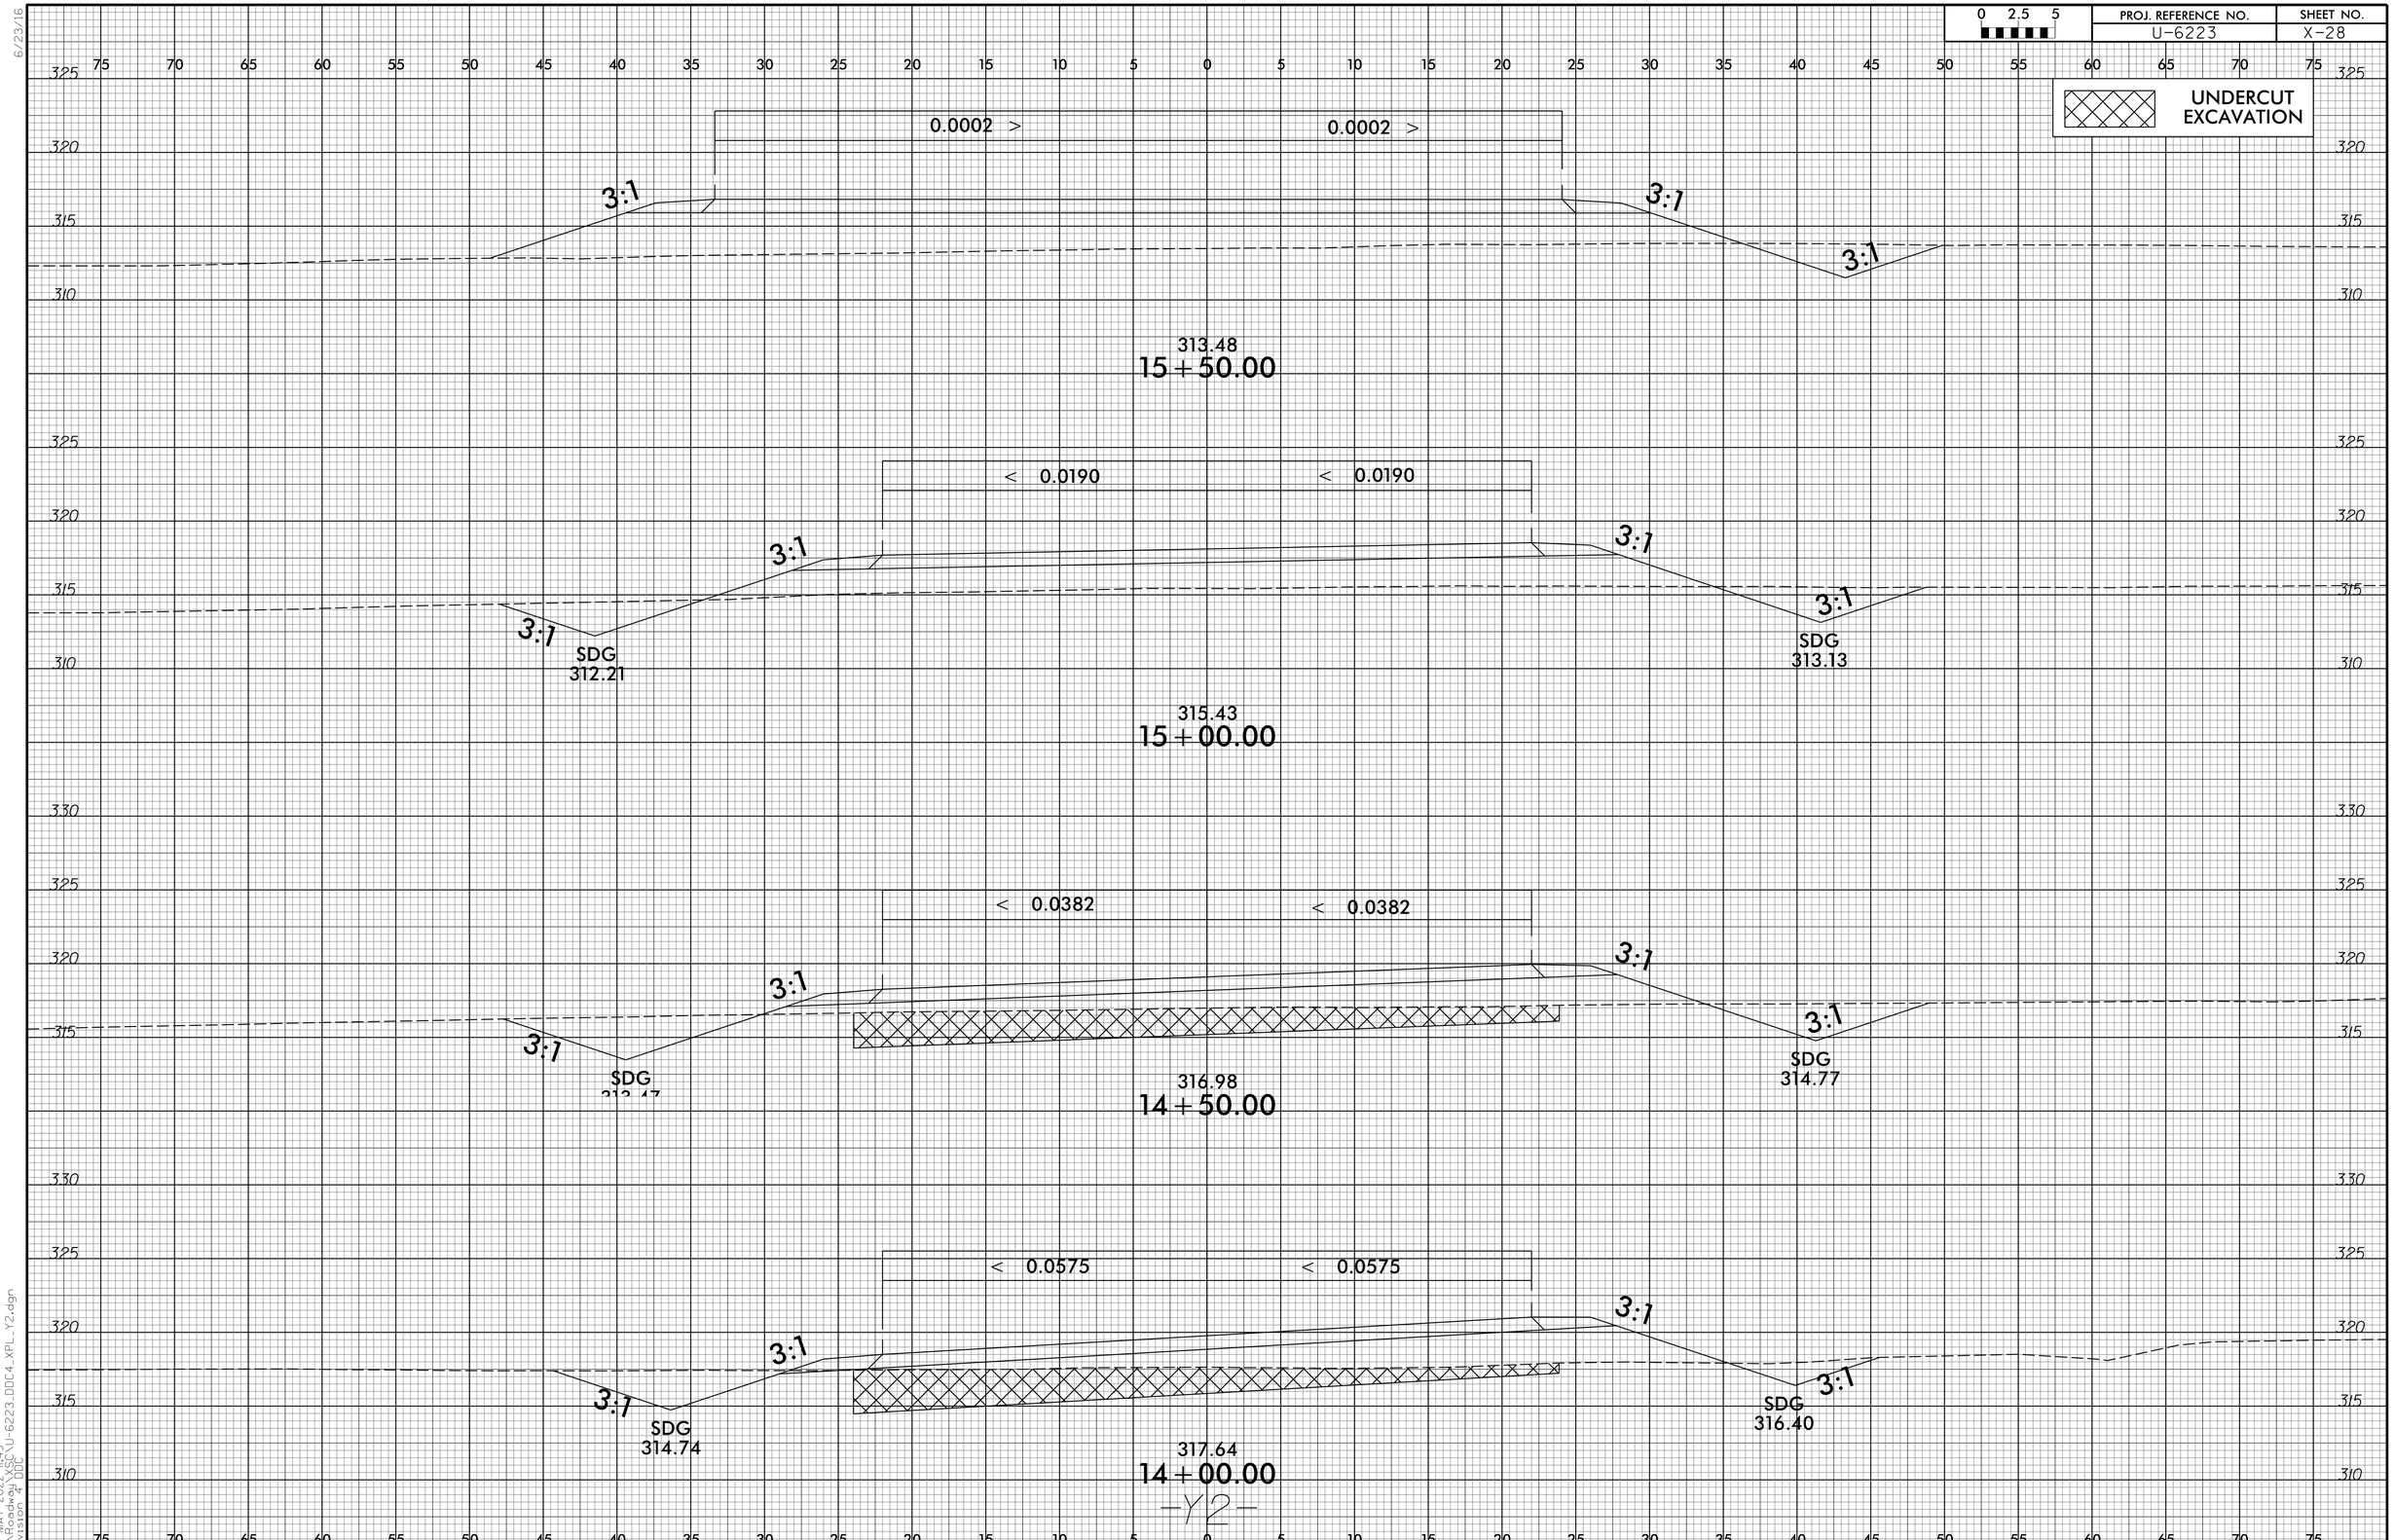

6/23/16

03-MAY-2022 11:49
R:\Roadway\Proj\U-6223_DDC4_XPL_Y2.dgn
Division 4 DDC