6/23/16

0 5 10	PROJ. REFERENCE NO.	SHEET NO.
	I-5987B	X-109

290 280 270 260 250 240 230 220 210 200 190 180 170 160 150 140 130 120 110 100 90 80 70 60 50 40 30 20 10 0 10

180 170 160 150 140

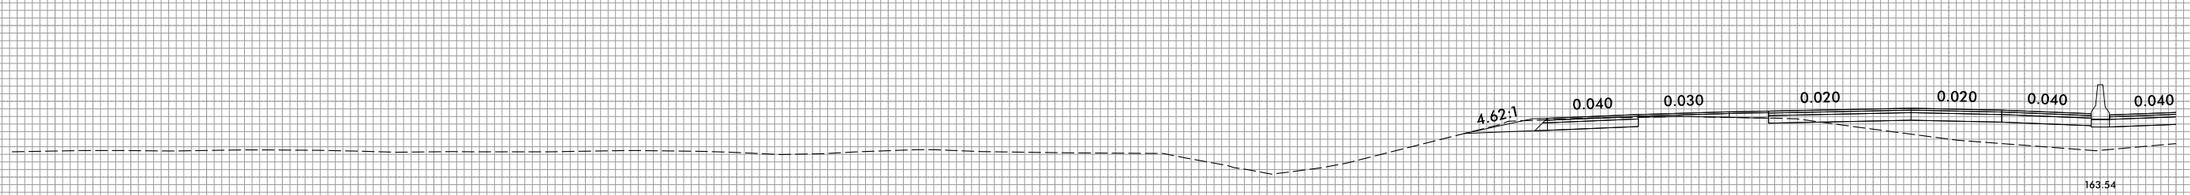

656+00.00

180 170 160 150 140

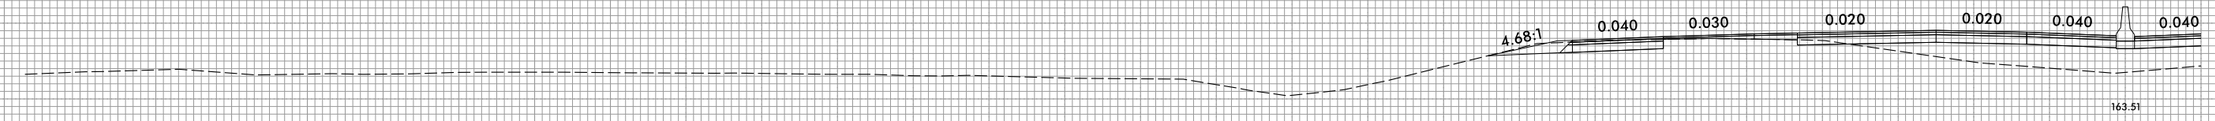

655+50.00

180 170 160 150 140

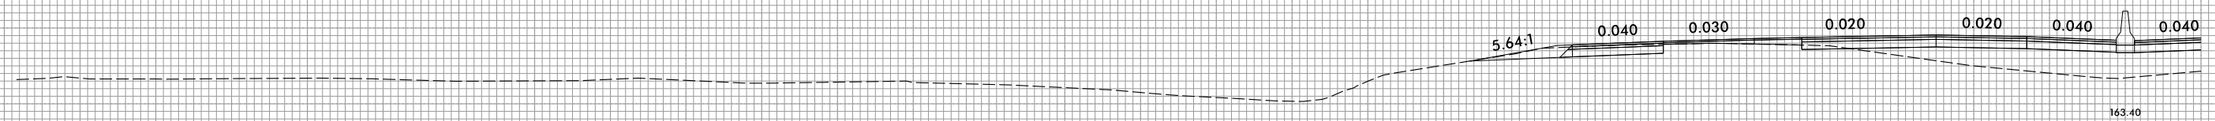

655+00.00

290 280 270 260 250 240 230 220 210 200 190 180 170 160 150 140 130 120 110 100 90 80 70 60 50 40 30 20 10 0 10

4/2/2022
R.Hoadley
COK82519

C:\Projects\CorridorModeling\XPL\I5987b_rdy_xpLLB2_LT.dgn