6/23/16

0 5 10	PROJ. REFERENCE NO.	SHEET NO.
	I-5987B	X-506

10 0 10 20 

813+00.00

812+50.00

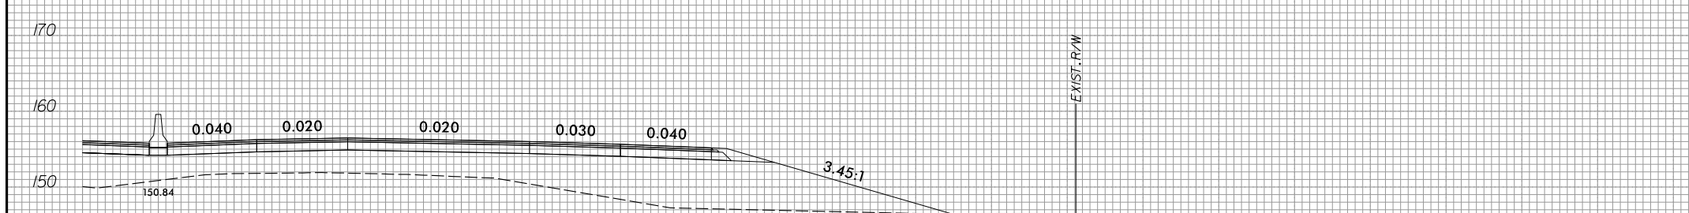

812+00.00

10 0 10 20 

4/21/2022
R:\Roadway\Corridor Modeling\XPL\I5987b_rdy_xpl_LB3_RT.dgn
CDK82519