6/23/16

0 5 10	PROJ. REFERENCE NO.	SHEET NO.
	I-5987B	X-519

10 0 10 20 

180 170 160 150 140

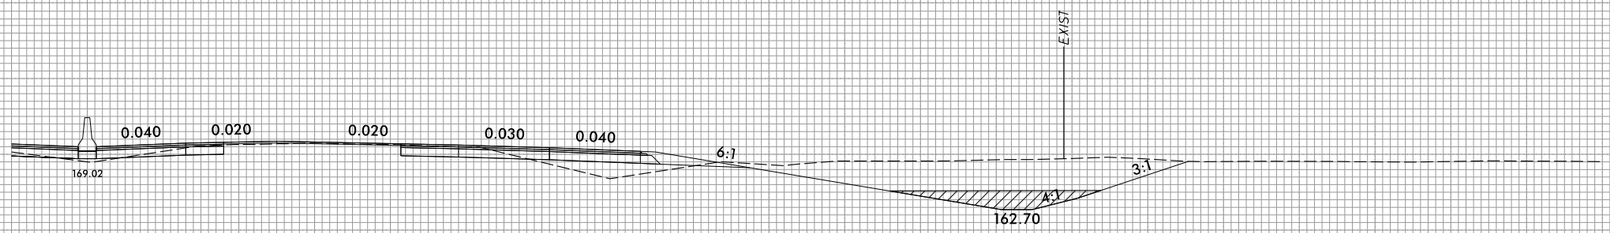

832 + 50.00

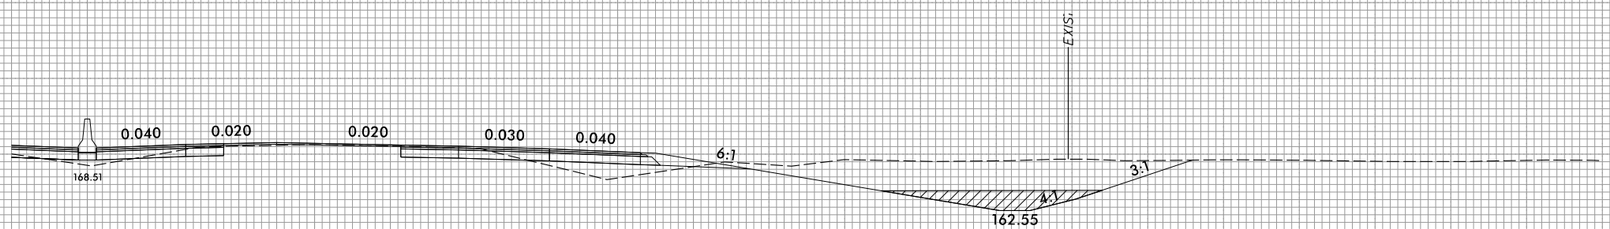

832 + 00.00

831 + 50.00

10 0 10 20 

4/21/2022
R:\Roadway\CorridorModeling\XPL\I5987b_rdy_xpl_LB3_RT.dgn
CDK82519