6/23/16

| 0 5 10 | PROJ. REFERENCE NO. | SHEET NO. |
|---|---|---|
| | I-5987B | X-707 |

150 140 130 120 110 100 90 80 70 60 50 40 30 20 10 0 10 20 30 40 50 60 70 80 90 100 110 120 130 140 150

180 170 160 150 140

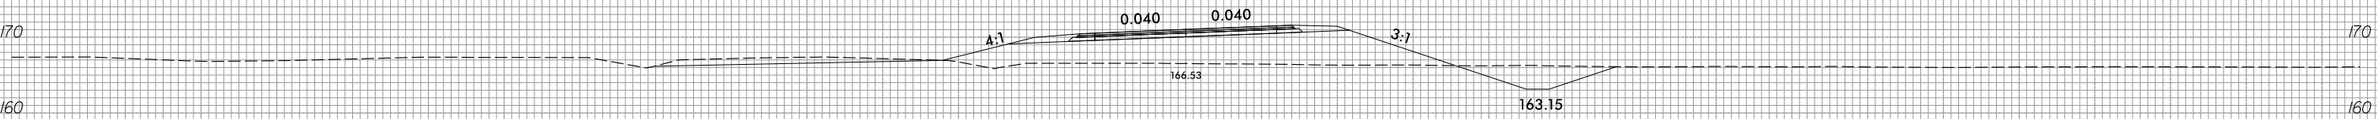


40+50.00

180 170 160 150 140

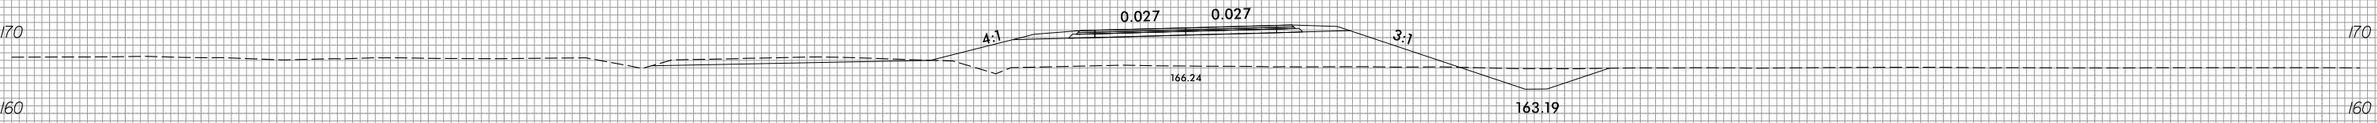


40+00.00

180 170 160 150 140

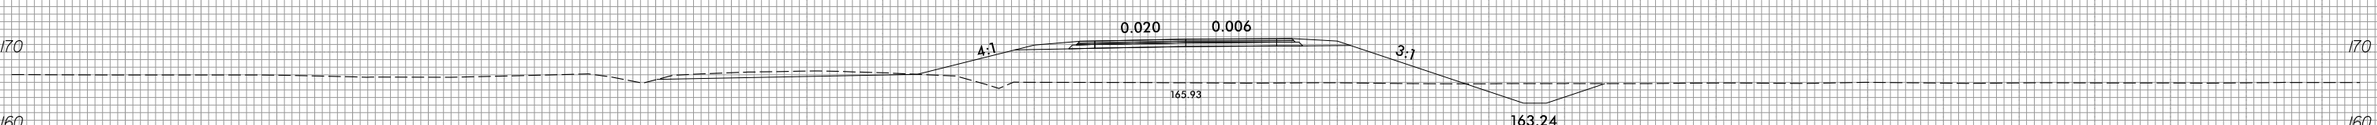


39+50.00

-Y7-

150 140 130 120 110 100 90 80 70 60 50 40 30 20 10 0 10 20 30 40 50 60 70 80 90 100 110 120 130 140 150

4/21/2022
R:\Roadway\CorridorModeling\XPL\I5987b_rdy_xpl_Y7.dgn
COK82519