0 5 10	PROJ. REFERENCE NO.	SHEET NO.
	Y-5500JC	X-32

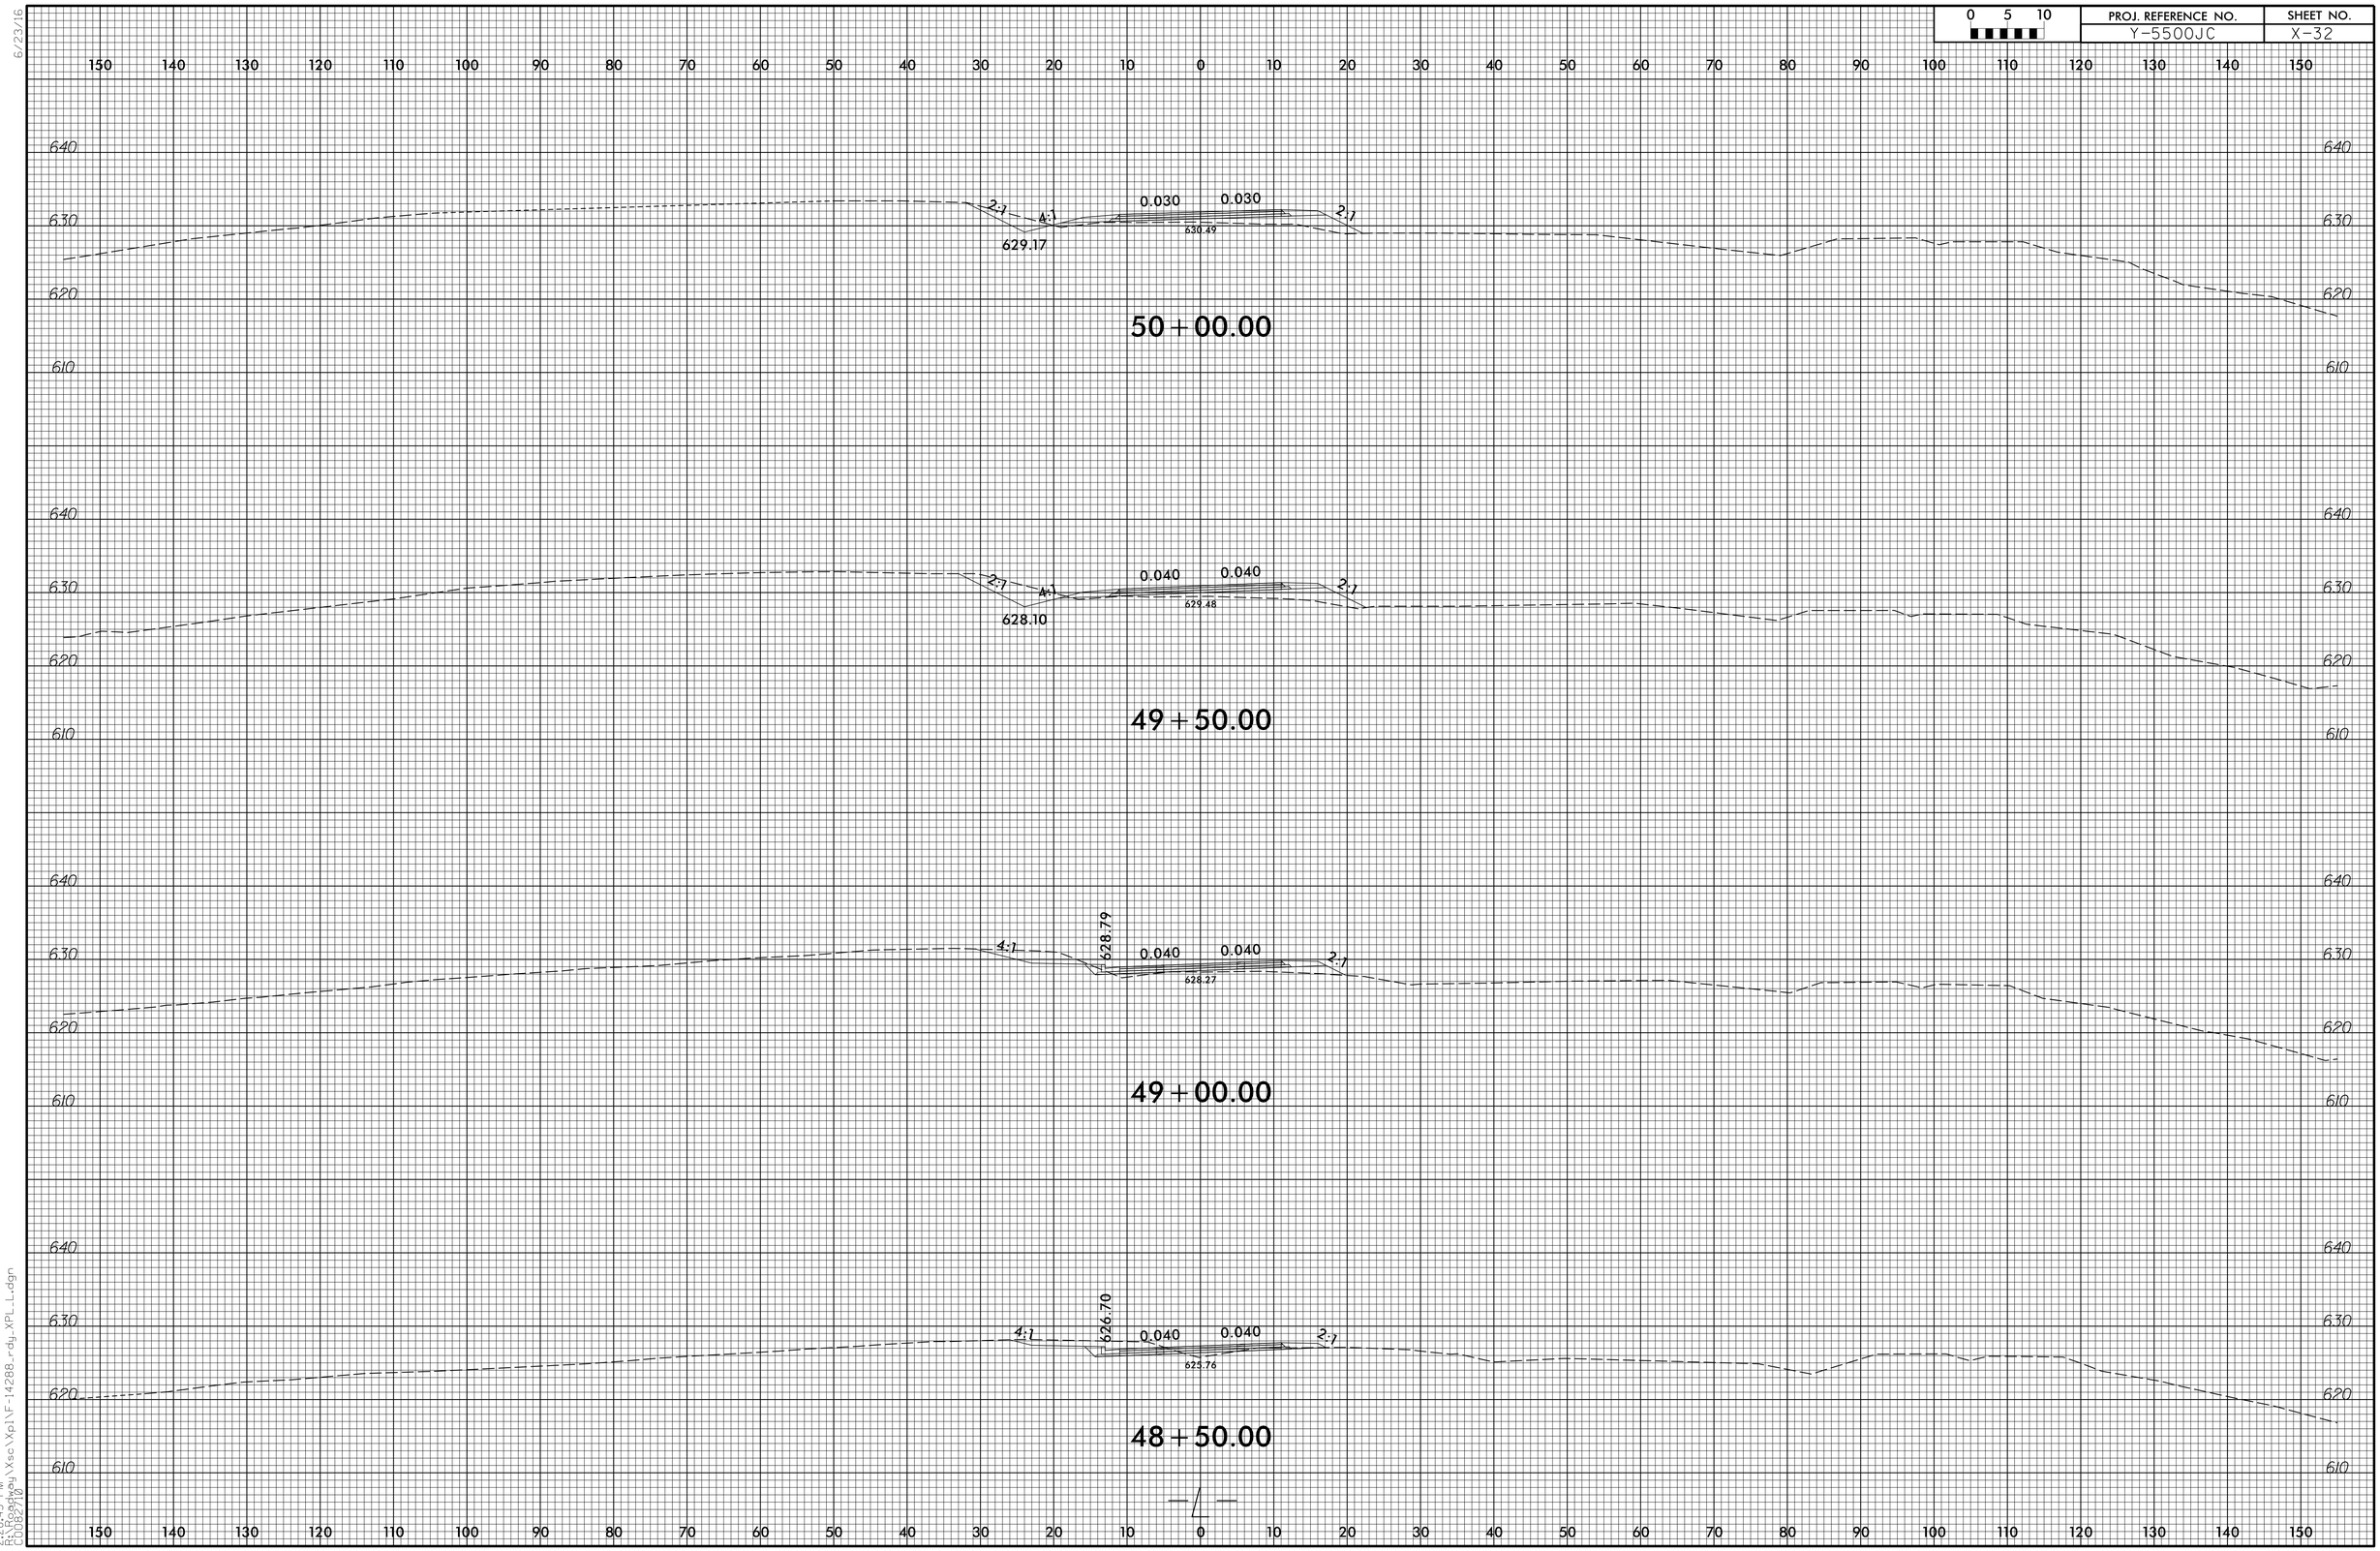

6/23/16

2:28:43 PM
R:\Roadway\Xsc\Xpl\F-14288-rdy_XPL_L.dgn
CADD2710