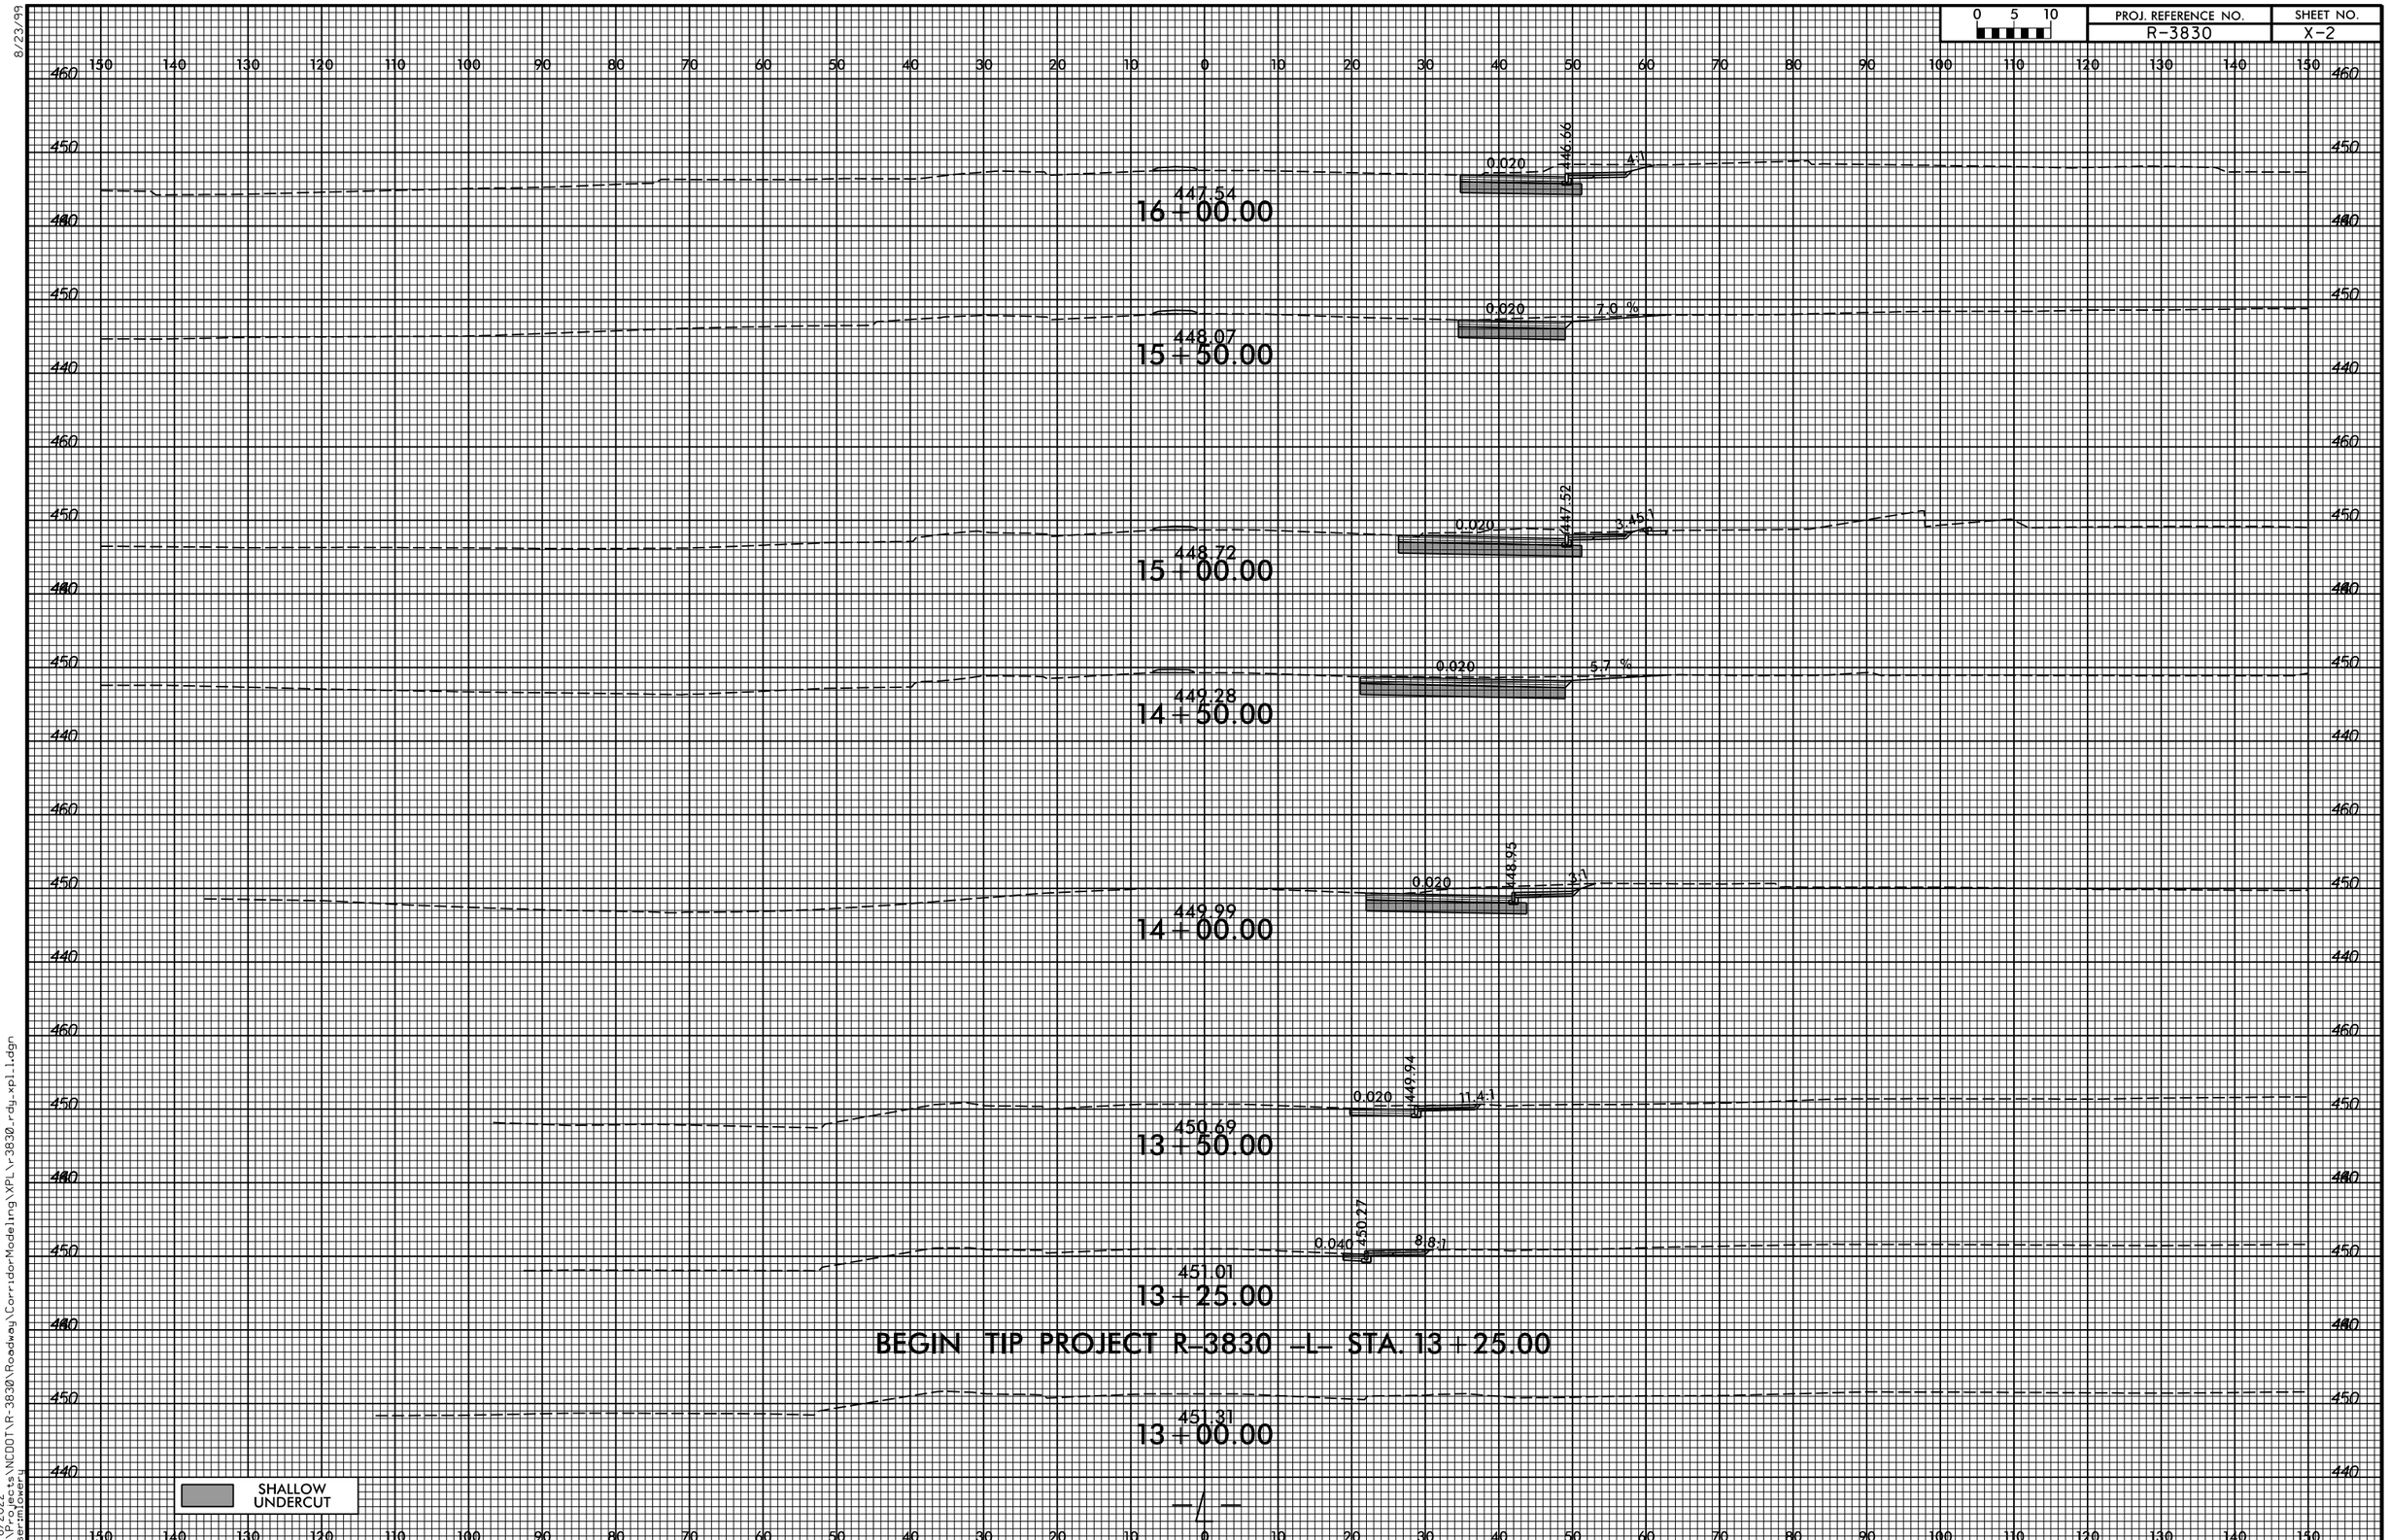
PROJ. REFERENCE NO.
R-3830
SHEET NO.
X-2
0 5 10
16 + 00.00
447.54
0.020
446.66
4:1
15 + 50.00
448.07
0.020
7.0 %
15 + 00.00
448.72
0.020
447.52
3.45:1
14 + 50.00
449.28
0.020
5.7 %
14 + 00.00
449.99
0.020
448.95
3:1
13 + 50.00
450.69
0.020
449.94
11.4:1
13 + 25.00
451.01
0.040
450.27
8.8:1
BEGIN TIP PROJECT R-3830 -L- STA. 13 + 25.00
13 + 00.00
451.31
-L-
SHALLOW UNDERCUT
8/23/99
4/8/2022
C:\Projects\NCDOT\R-3830\Roadway\CorridorModeling\XPL\r-3830_rdy_xpl_l.dgn
User:mowery
r3830_rdy_xpl_l.dgn 4/8/2022 10:53:12 AM TGS