PROJ. REFERENCE NO.	SHEET NO.
R-3830	X-14

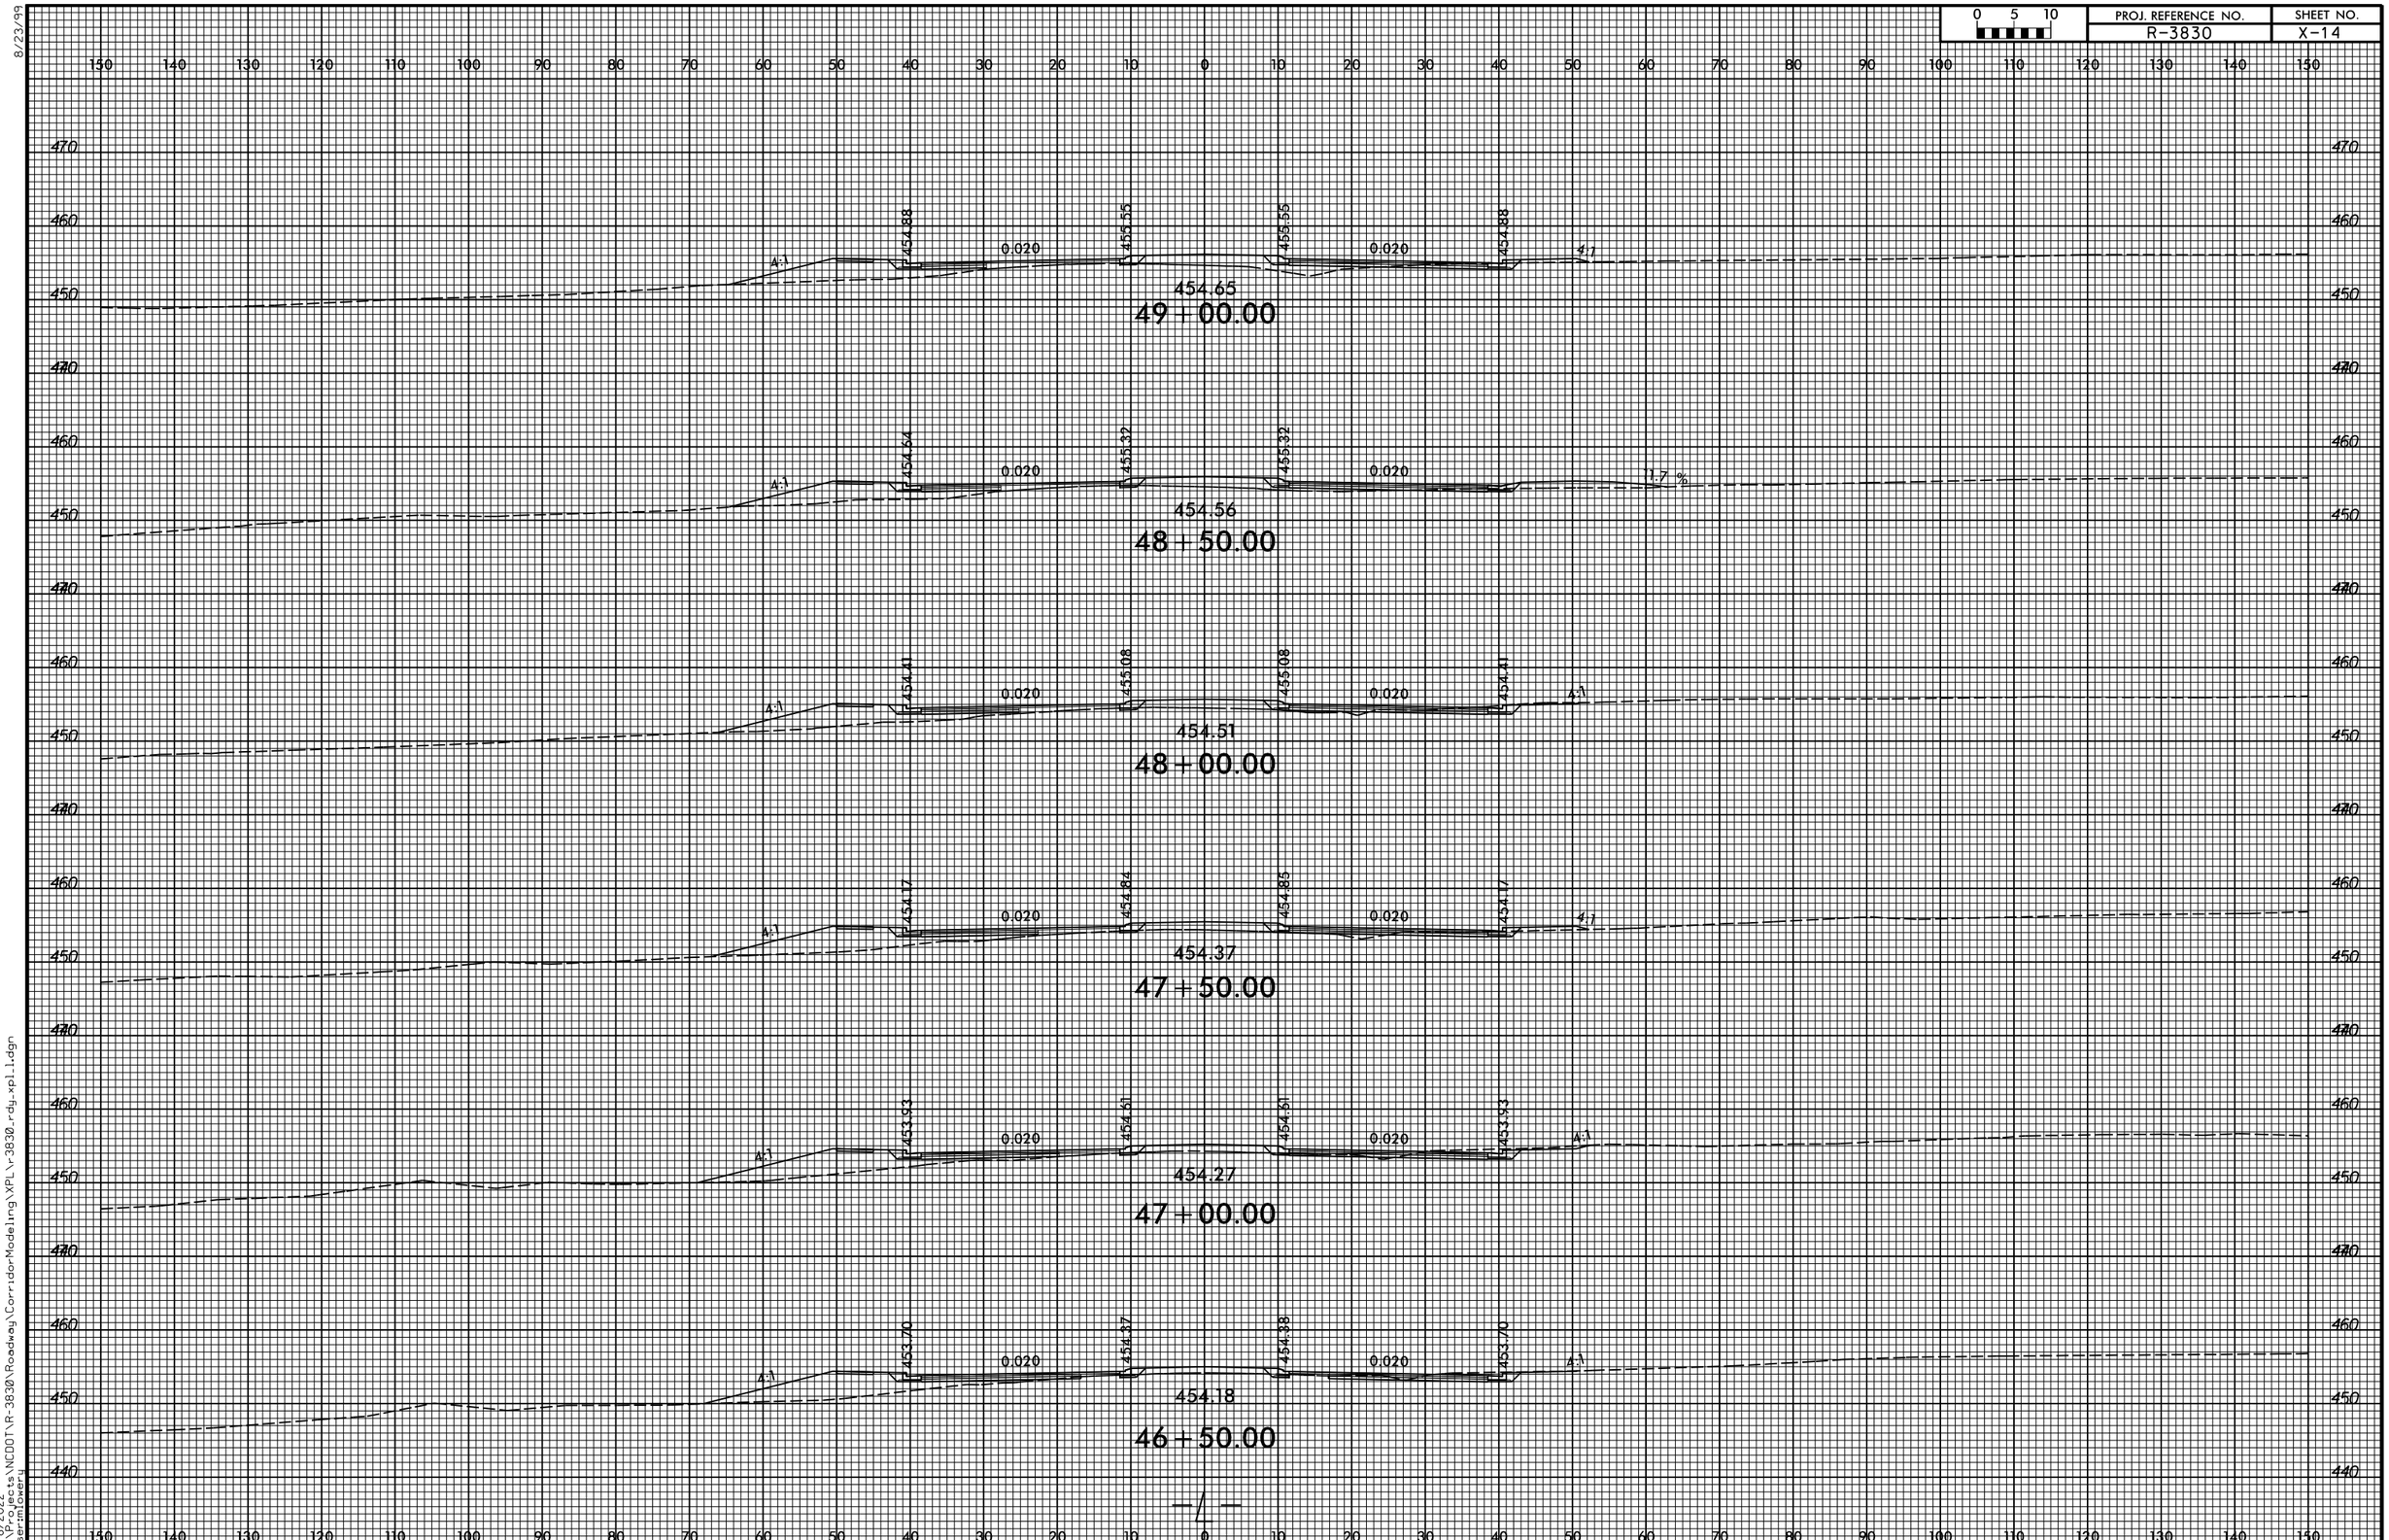

8/23/99

4/8/2022
C:\Projects\NCDOT\R-3830\Roadway\CorridorModeling\XPL\r-3830_rdy_xpl_l.dgn
User:mlowery

r3830_rdy_xpl_l.dgn 4/8/2022 10:53:16 AM TGS