| 0 5 10 | PROJ. REFERENCE NO. | SHEET NO. |
|---|---|---|
| | R-3830 | X-59 |

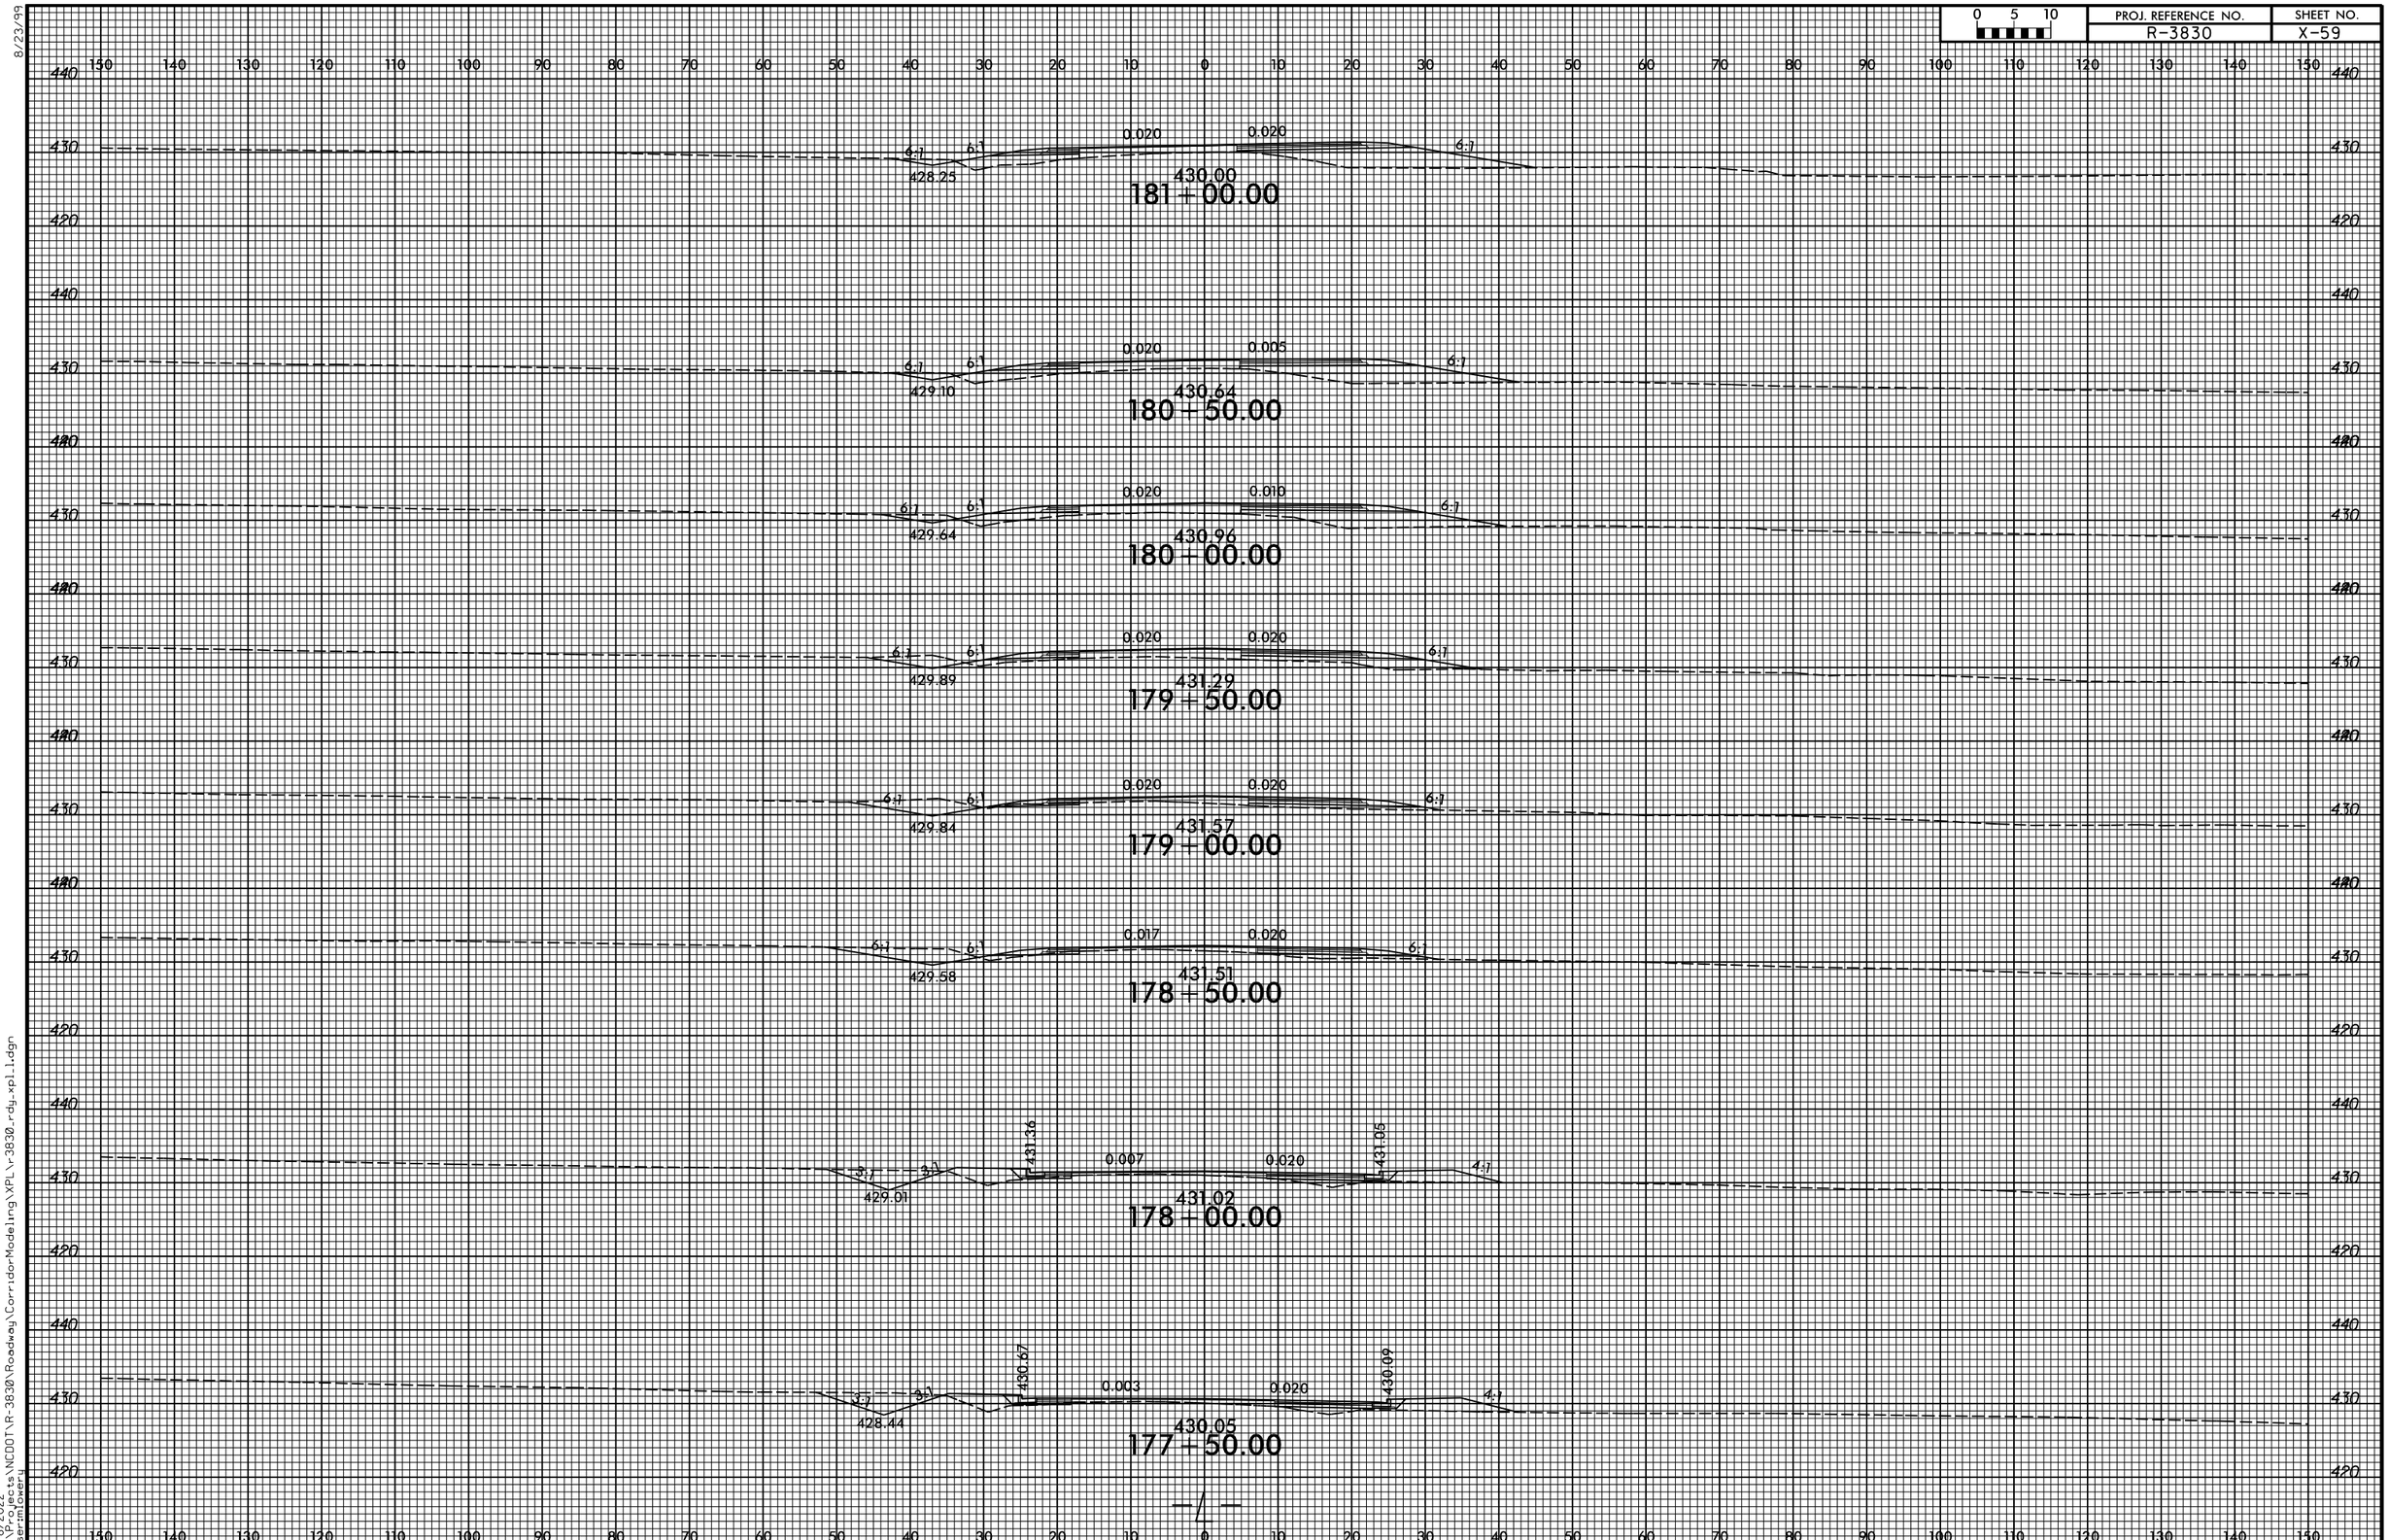


8/23/99

4/8/2022
C:\Projects\NCDOT\R-3830\Roadway\CorridorModeling\XPL\r-3830-rdy-xpl-l.dgn
User:mowery

r3830_rdy_xpl_l.dgn 4/8/2022 10:53:37 AM TGS