0 5 10	PROJ. REFERENCE NO.	SHEET NO.
	R-3830	X-107

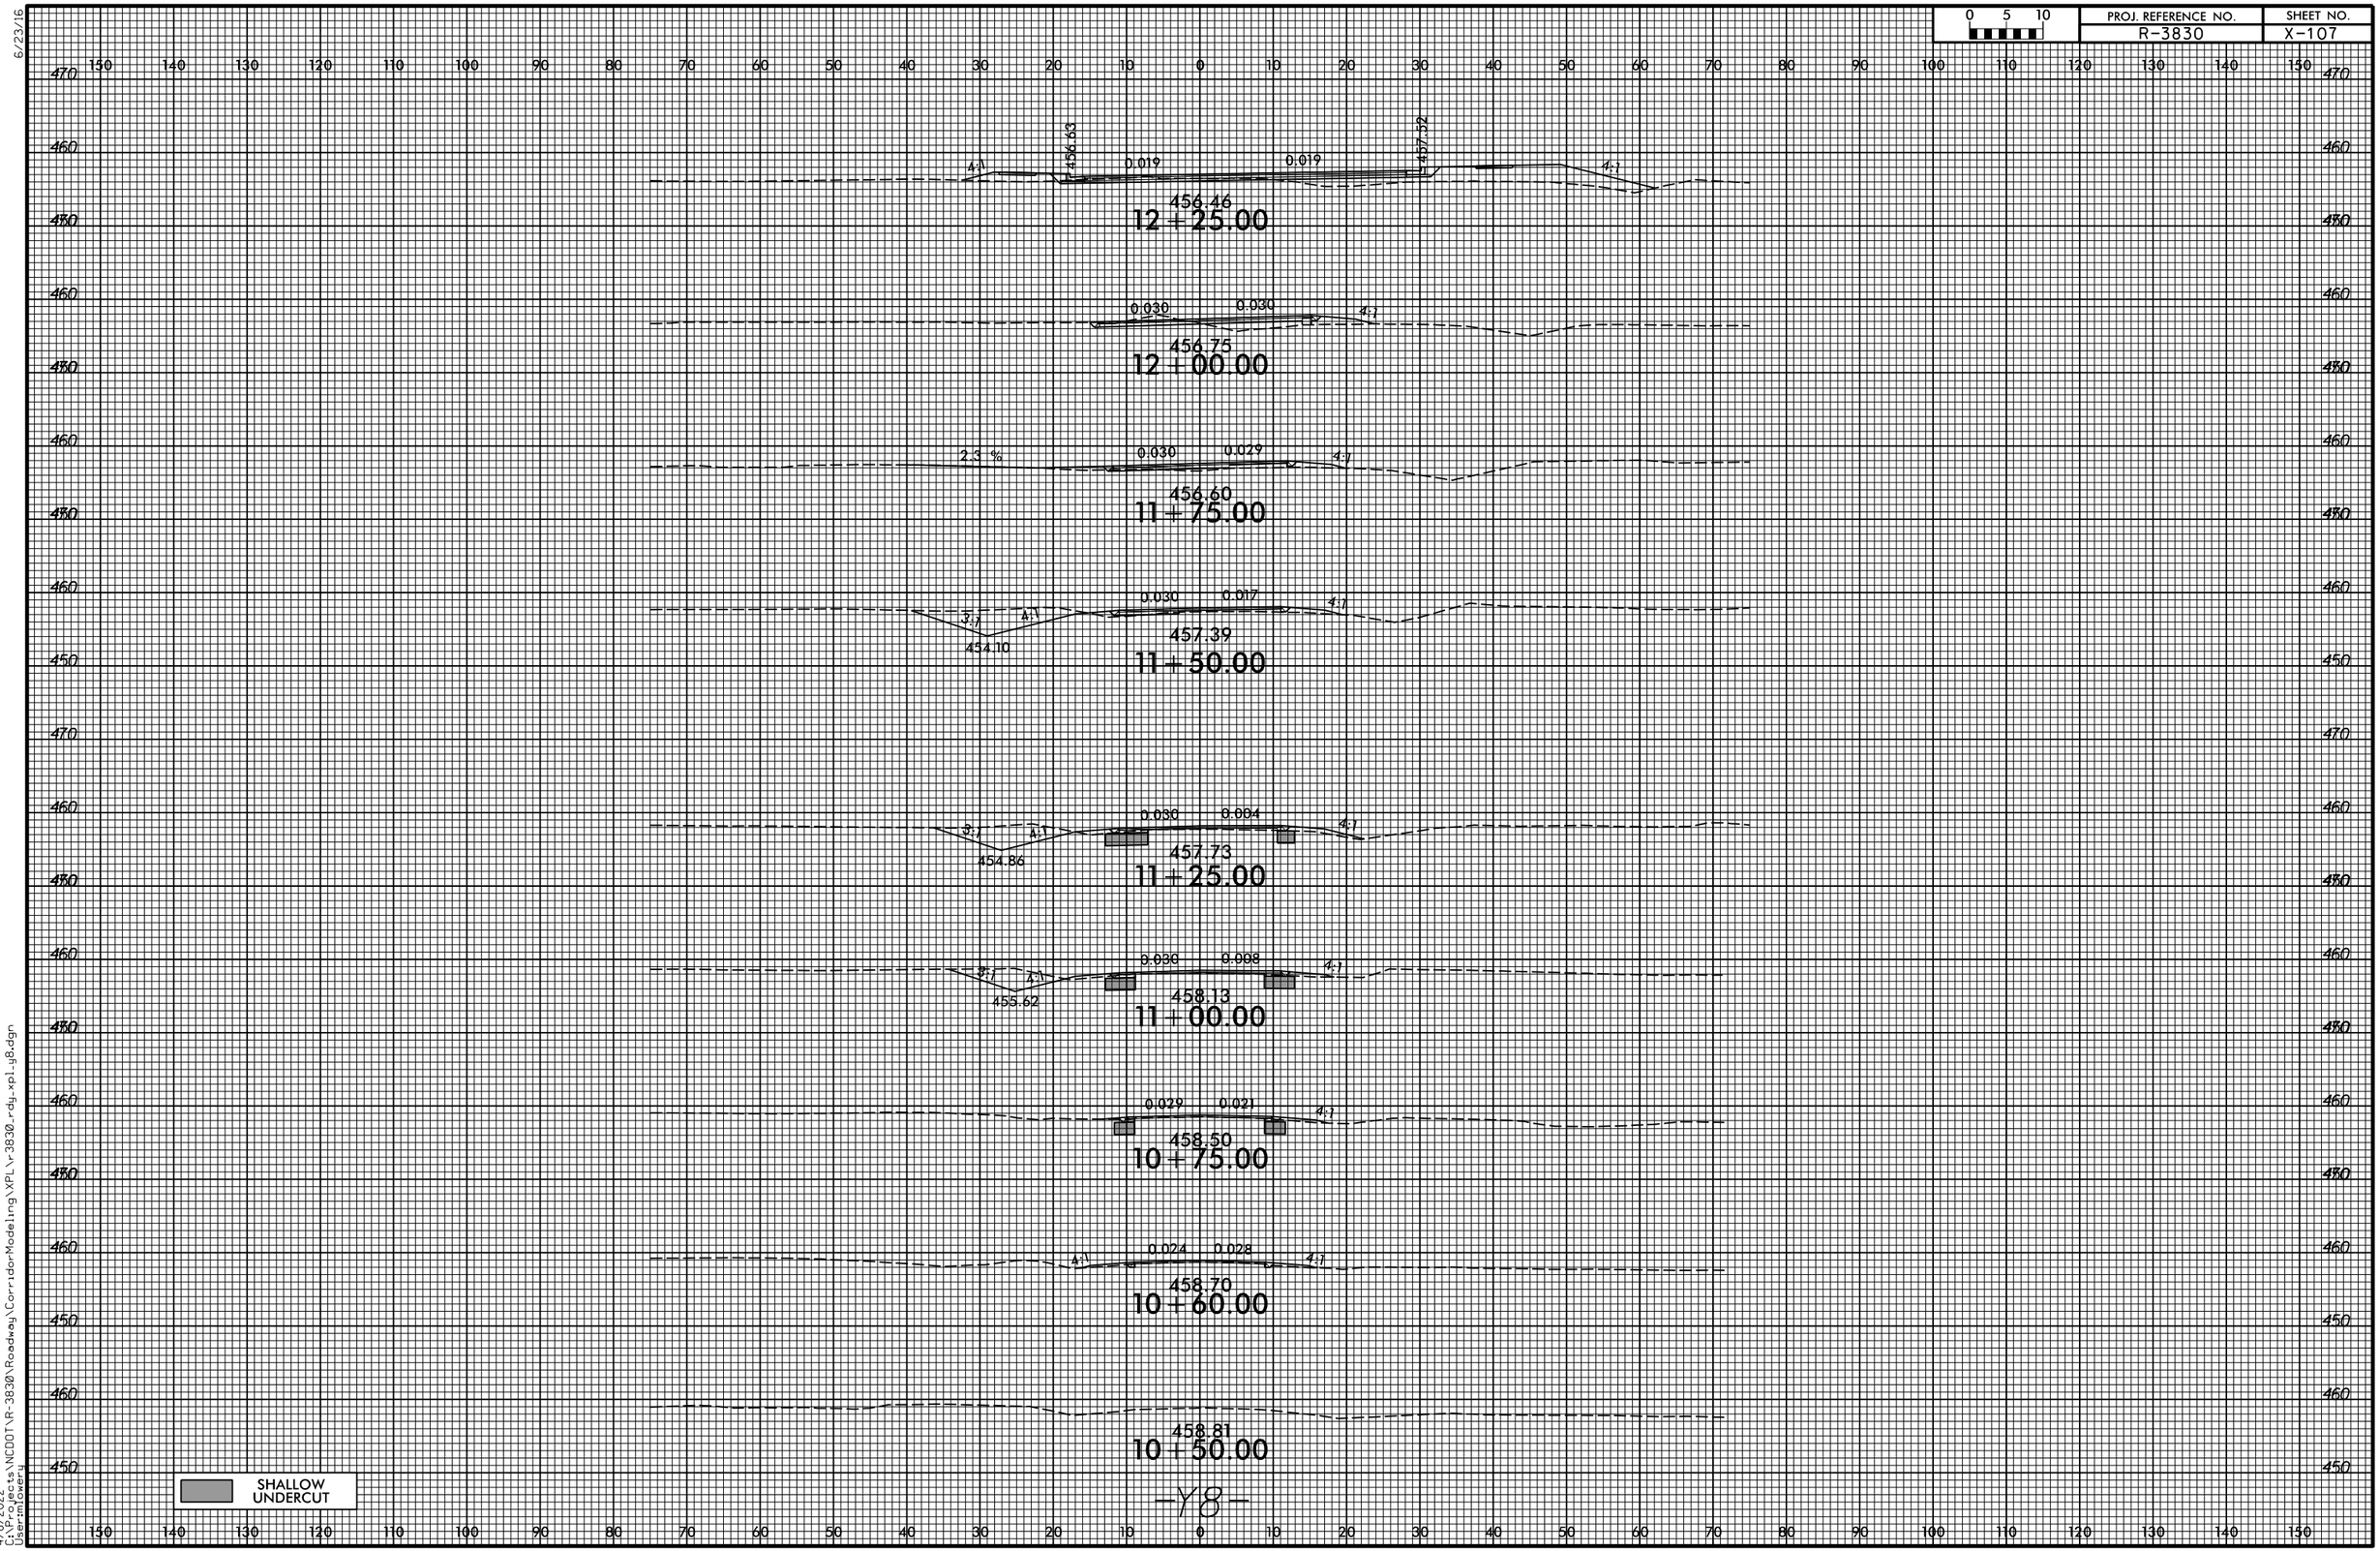

6/23/16

4/8/2022
C:\Projects\NCDOT\R-3830\Roadway\CorridorModeling\XPL\r-3830-rdy-xpl-y8.dgn
User:mowery

r3830_rdy_xpl_y8.dgn 4/8/2022 10:53:53 AM TGS