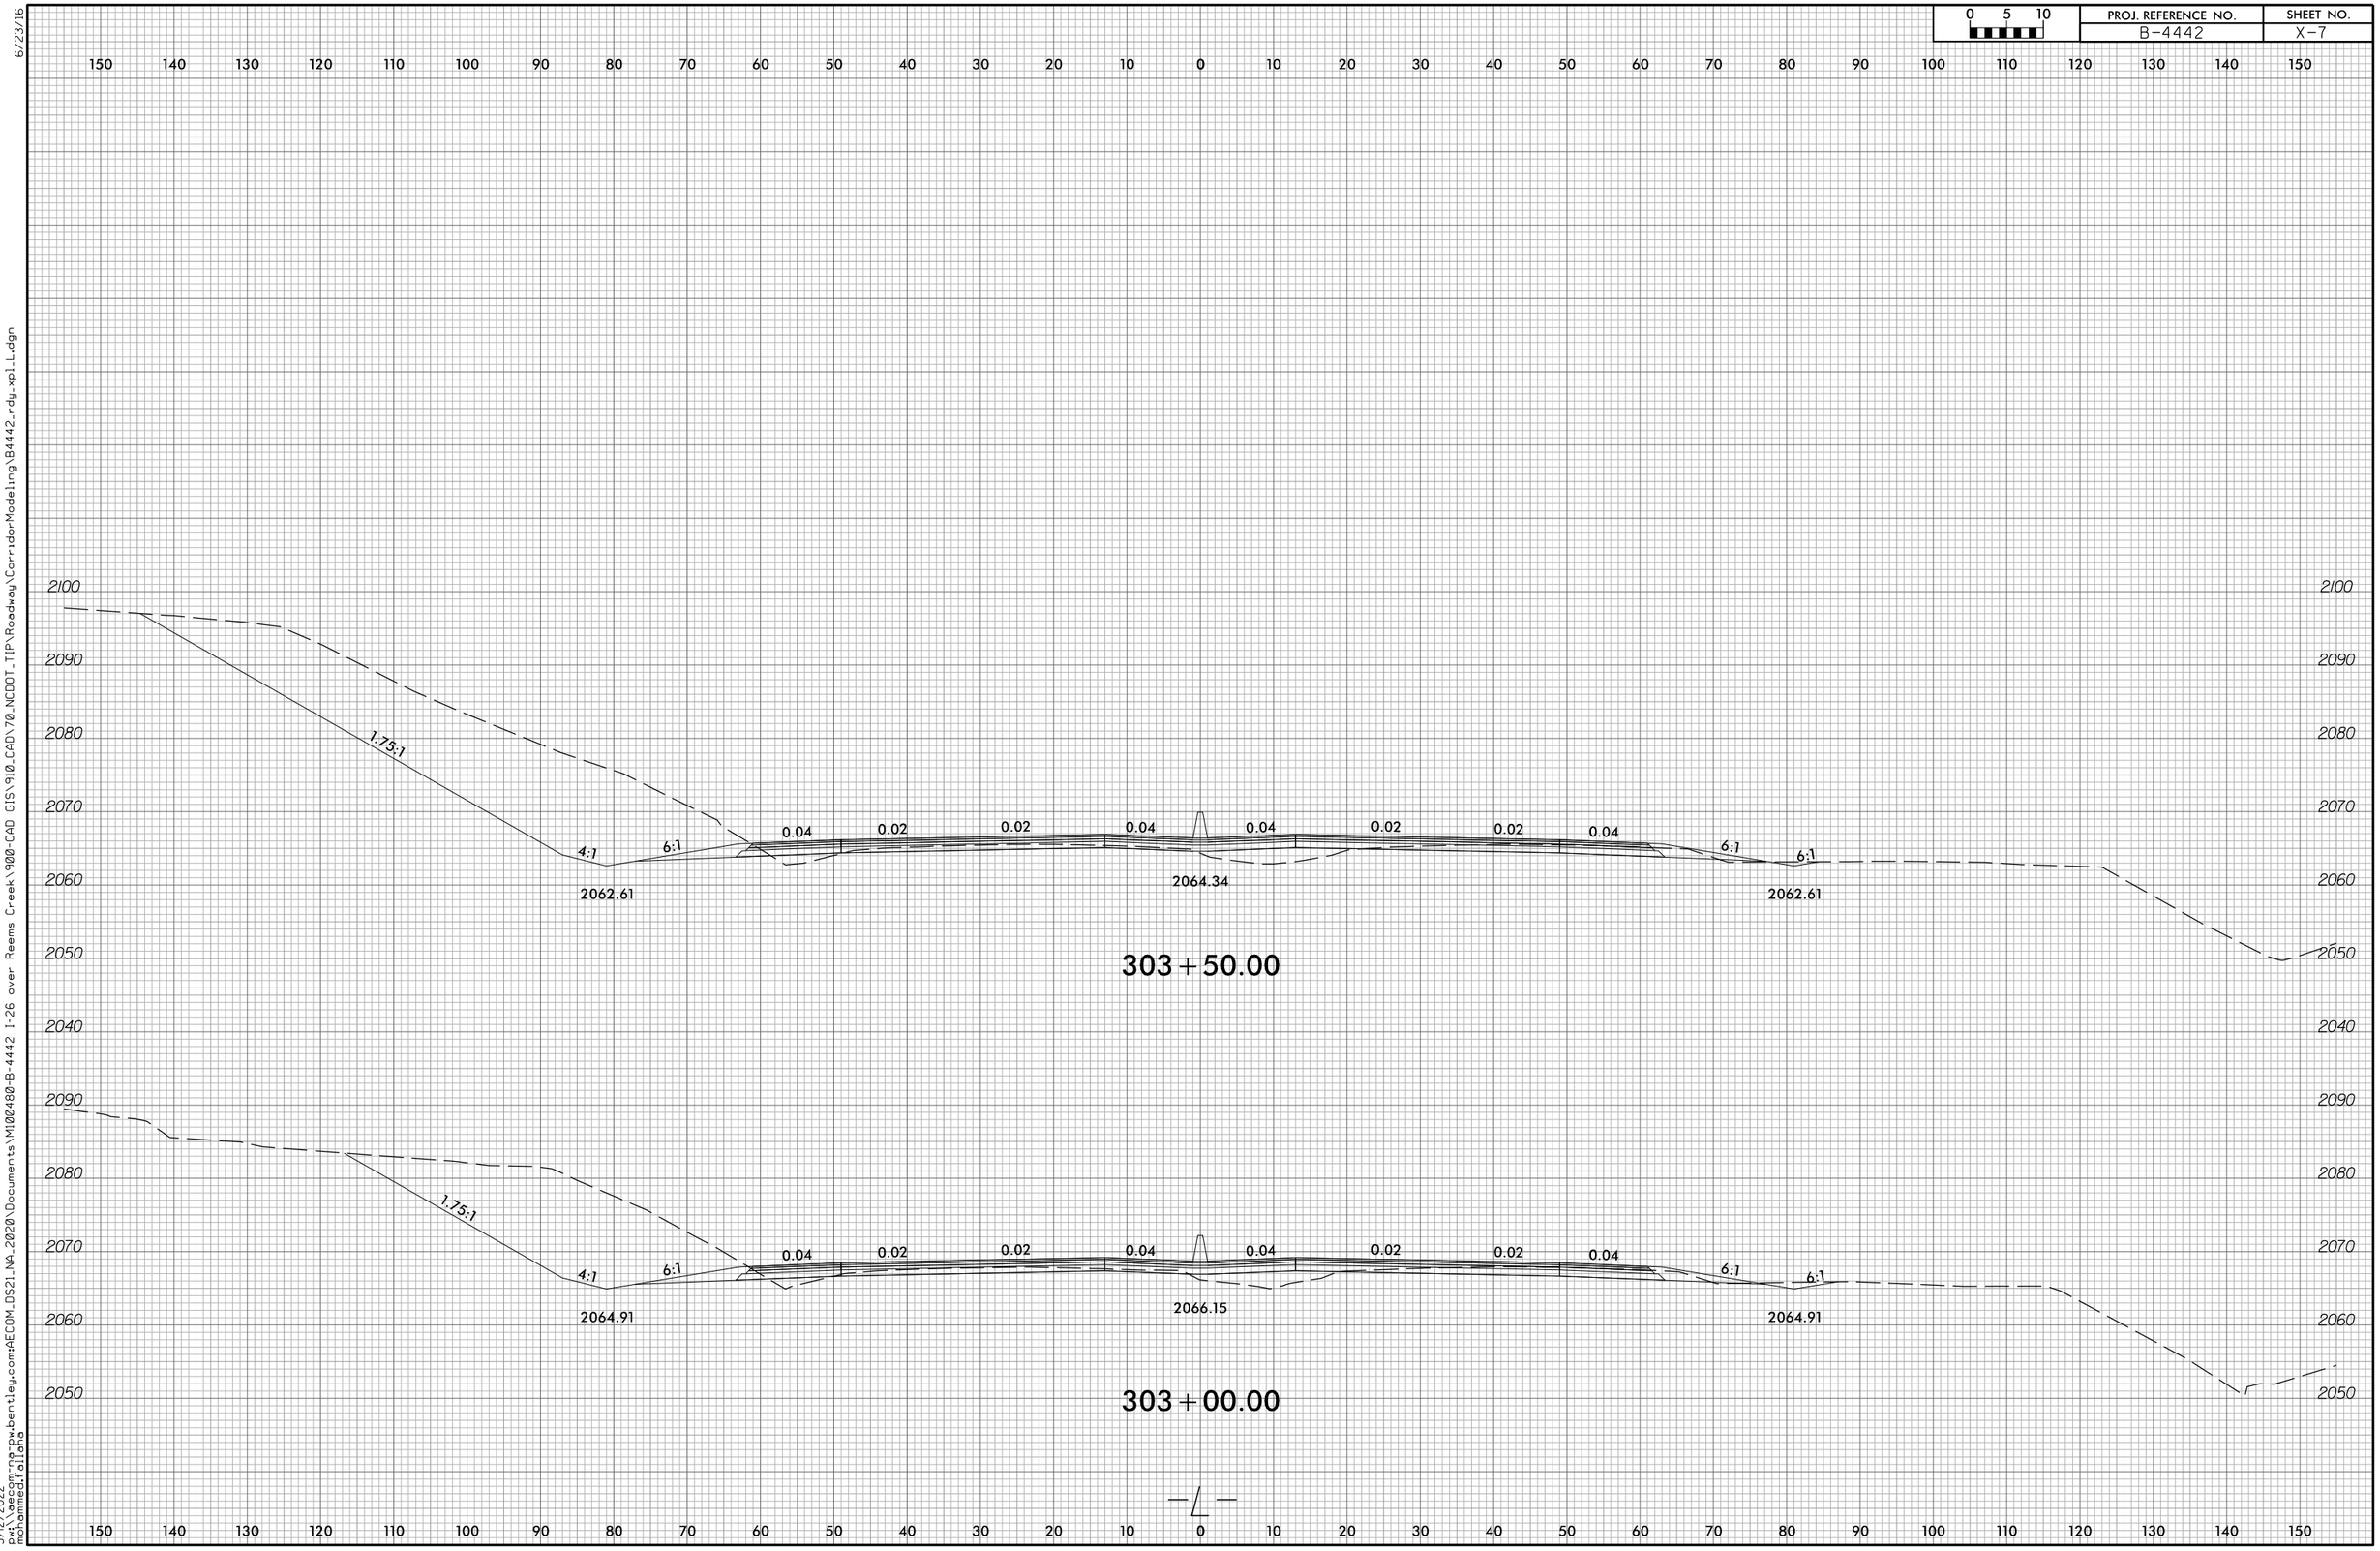

6/23/16

5/12/2022
pw:\\aecom-na-pw.bentley.com:AECOM_DS21_NA_2020\Documents\M100480-B-4442 I-26 over Reems Creek\900-CAD GIS\910_CAD\70_NCDOT_TIP\Roadway\CorridorModeling\B4442_rdy_xpl_L.dgn
mohammed.fallaha