| 0 5 10 | PROJ. REFERENCE NO. | SHEET NO. |
|---|---|---|
| | B-4442 | X-22 |

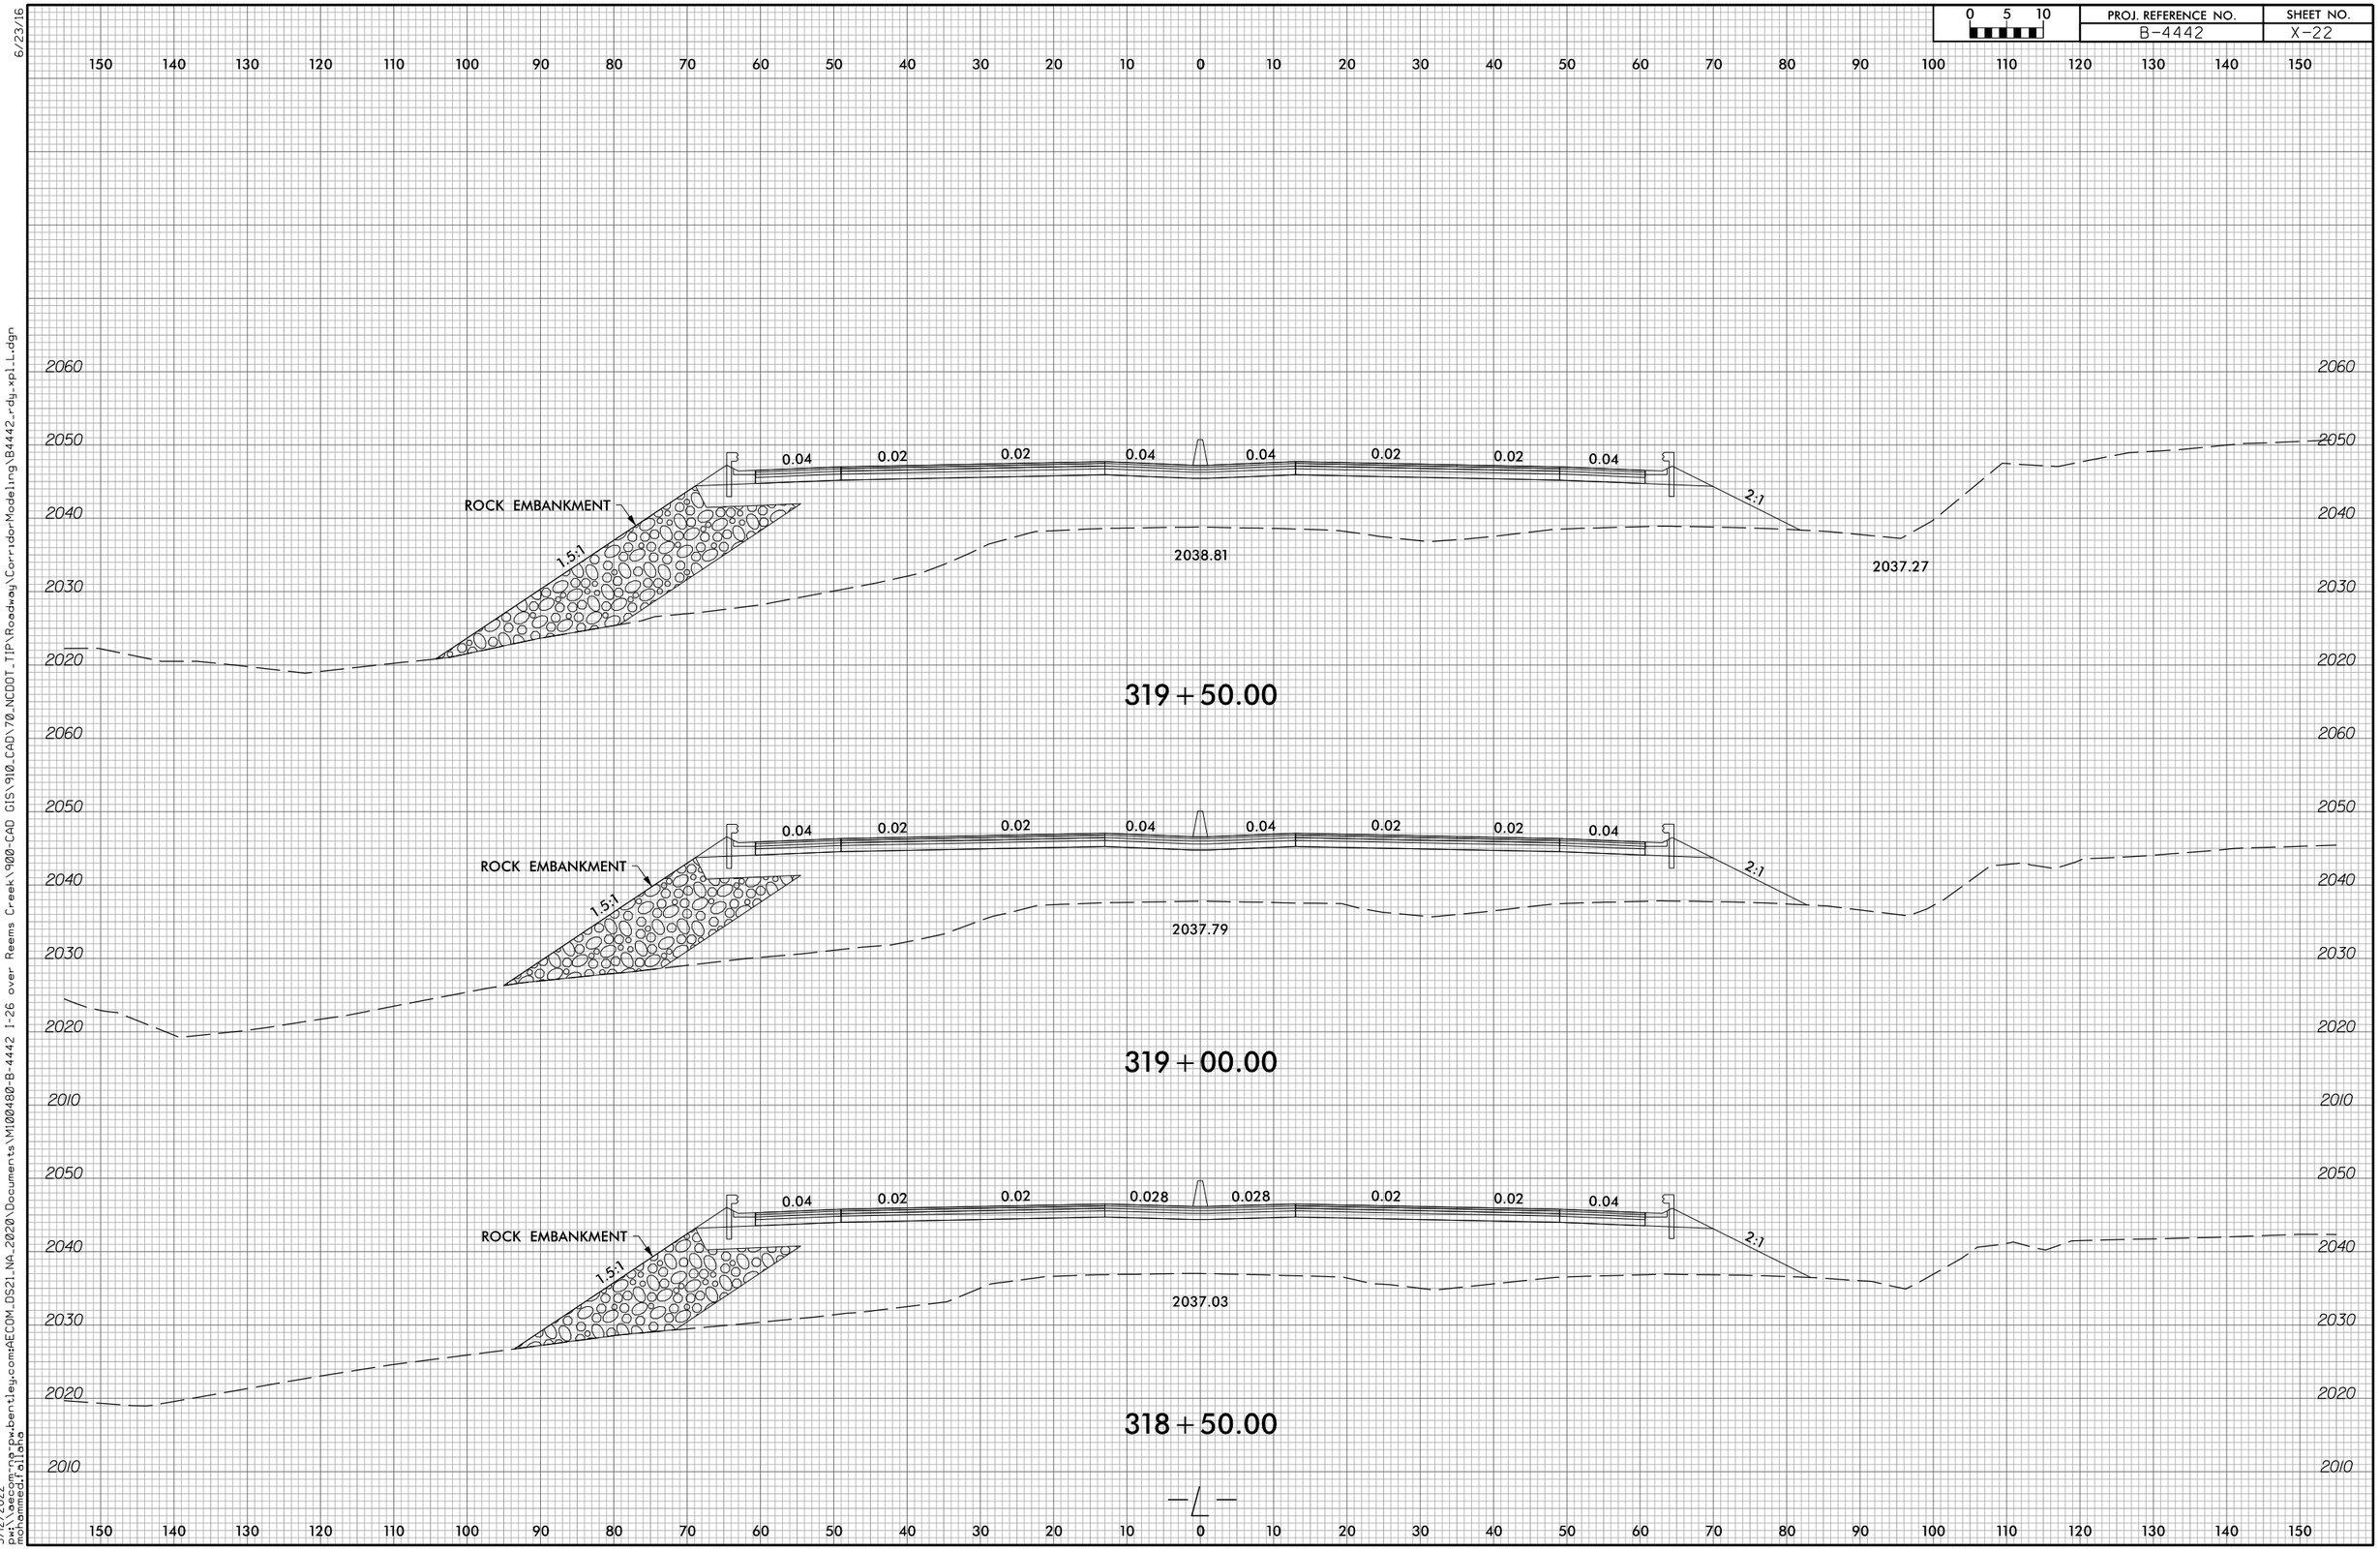


6/23/16
G:\5\10_CAD\70_NCDOT_TIP\Roadway\CorridorModeling\B4442_rdy_xpl_L.dgn
5/12/2022
bentley.com:AECOM_DS21.NA_2020\Documents\M100480-B-4442 I-26 over Reems Creek\900-CAD GIS\910_
mohammed.fallaha