0 5 10	PROJ. REFERENCE NO.	SHEET NO.
	B-4442	X-29

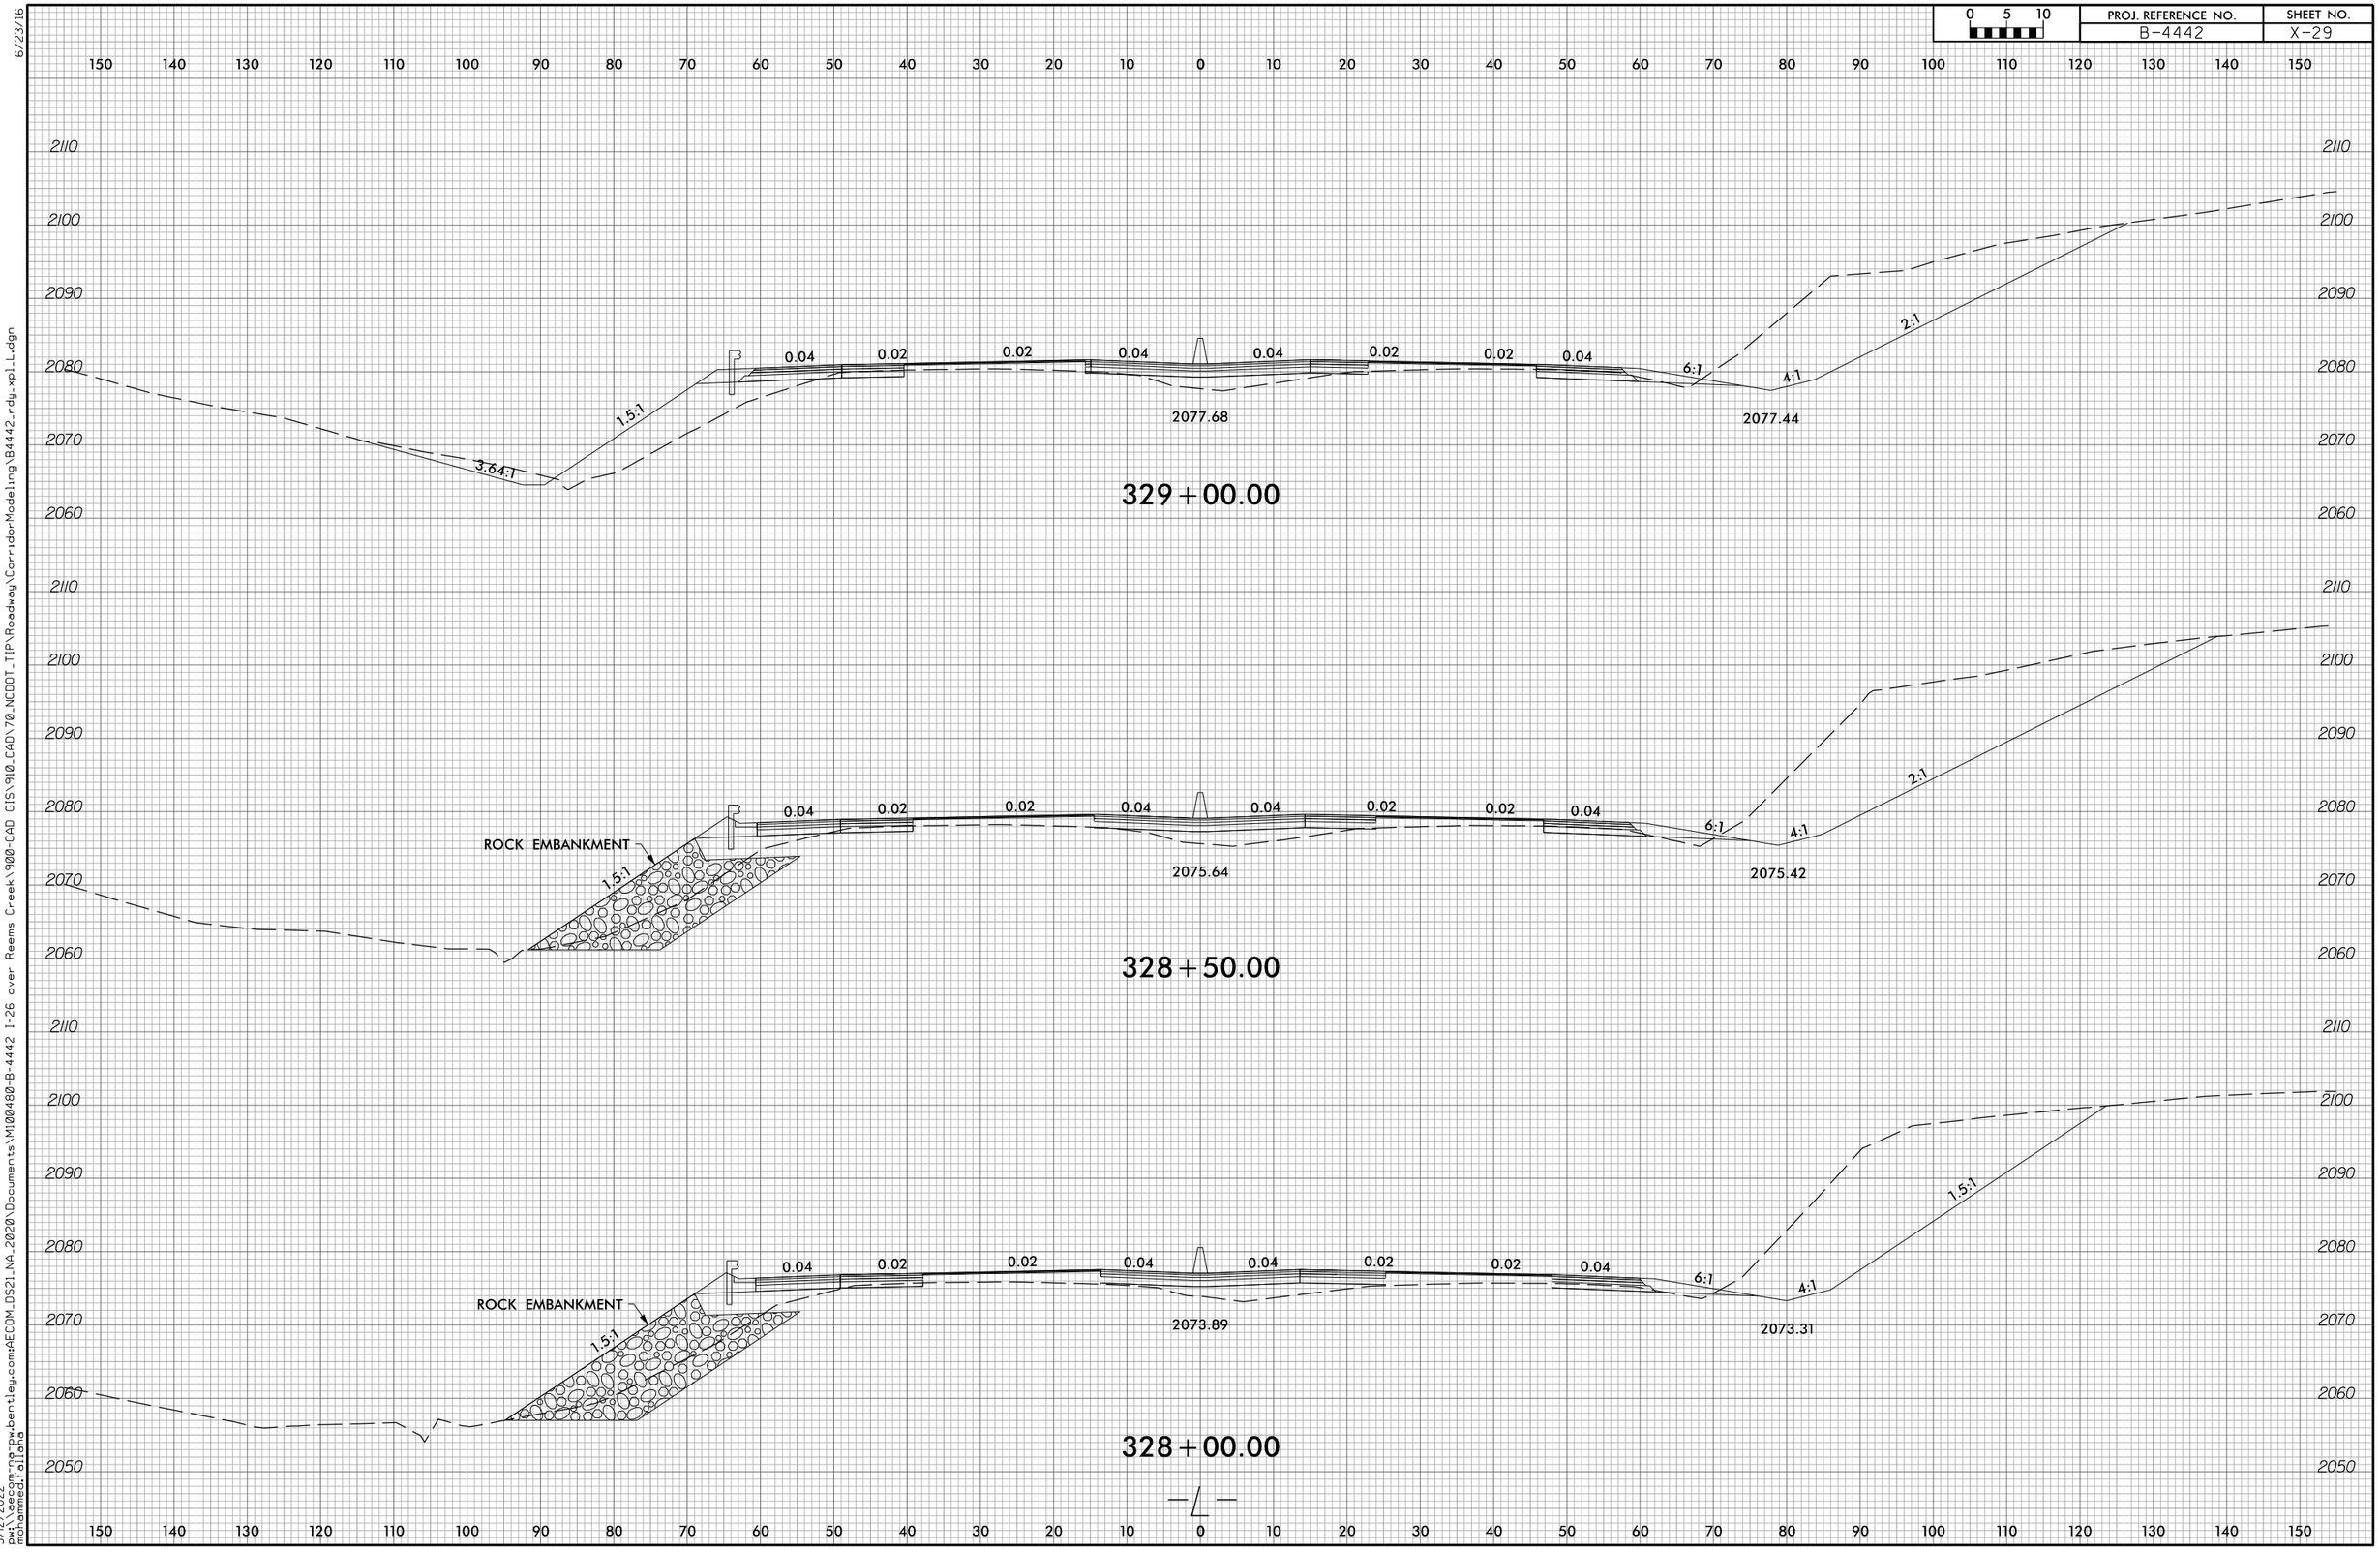

6/23/16
G:\S10_CAD\70_NCDOT_TIP\Roadway\CorridorModeling\B4442_rdy_xpl_L.dgn
5/12/2022
bentley.com:AECOM_DS21.NA_2020\Documents\M100480-B-4442 I-26 over Reems Creek\900-CAD G:\S10_
mohammed.fallaha