0 5 10	PROJ. REFERENCE NO.	SHEET NO.
	B-4442	X-30

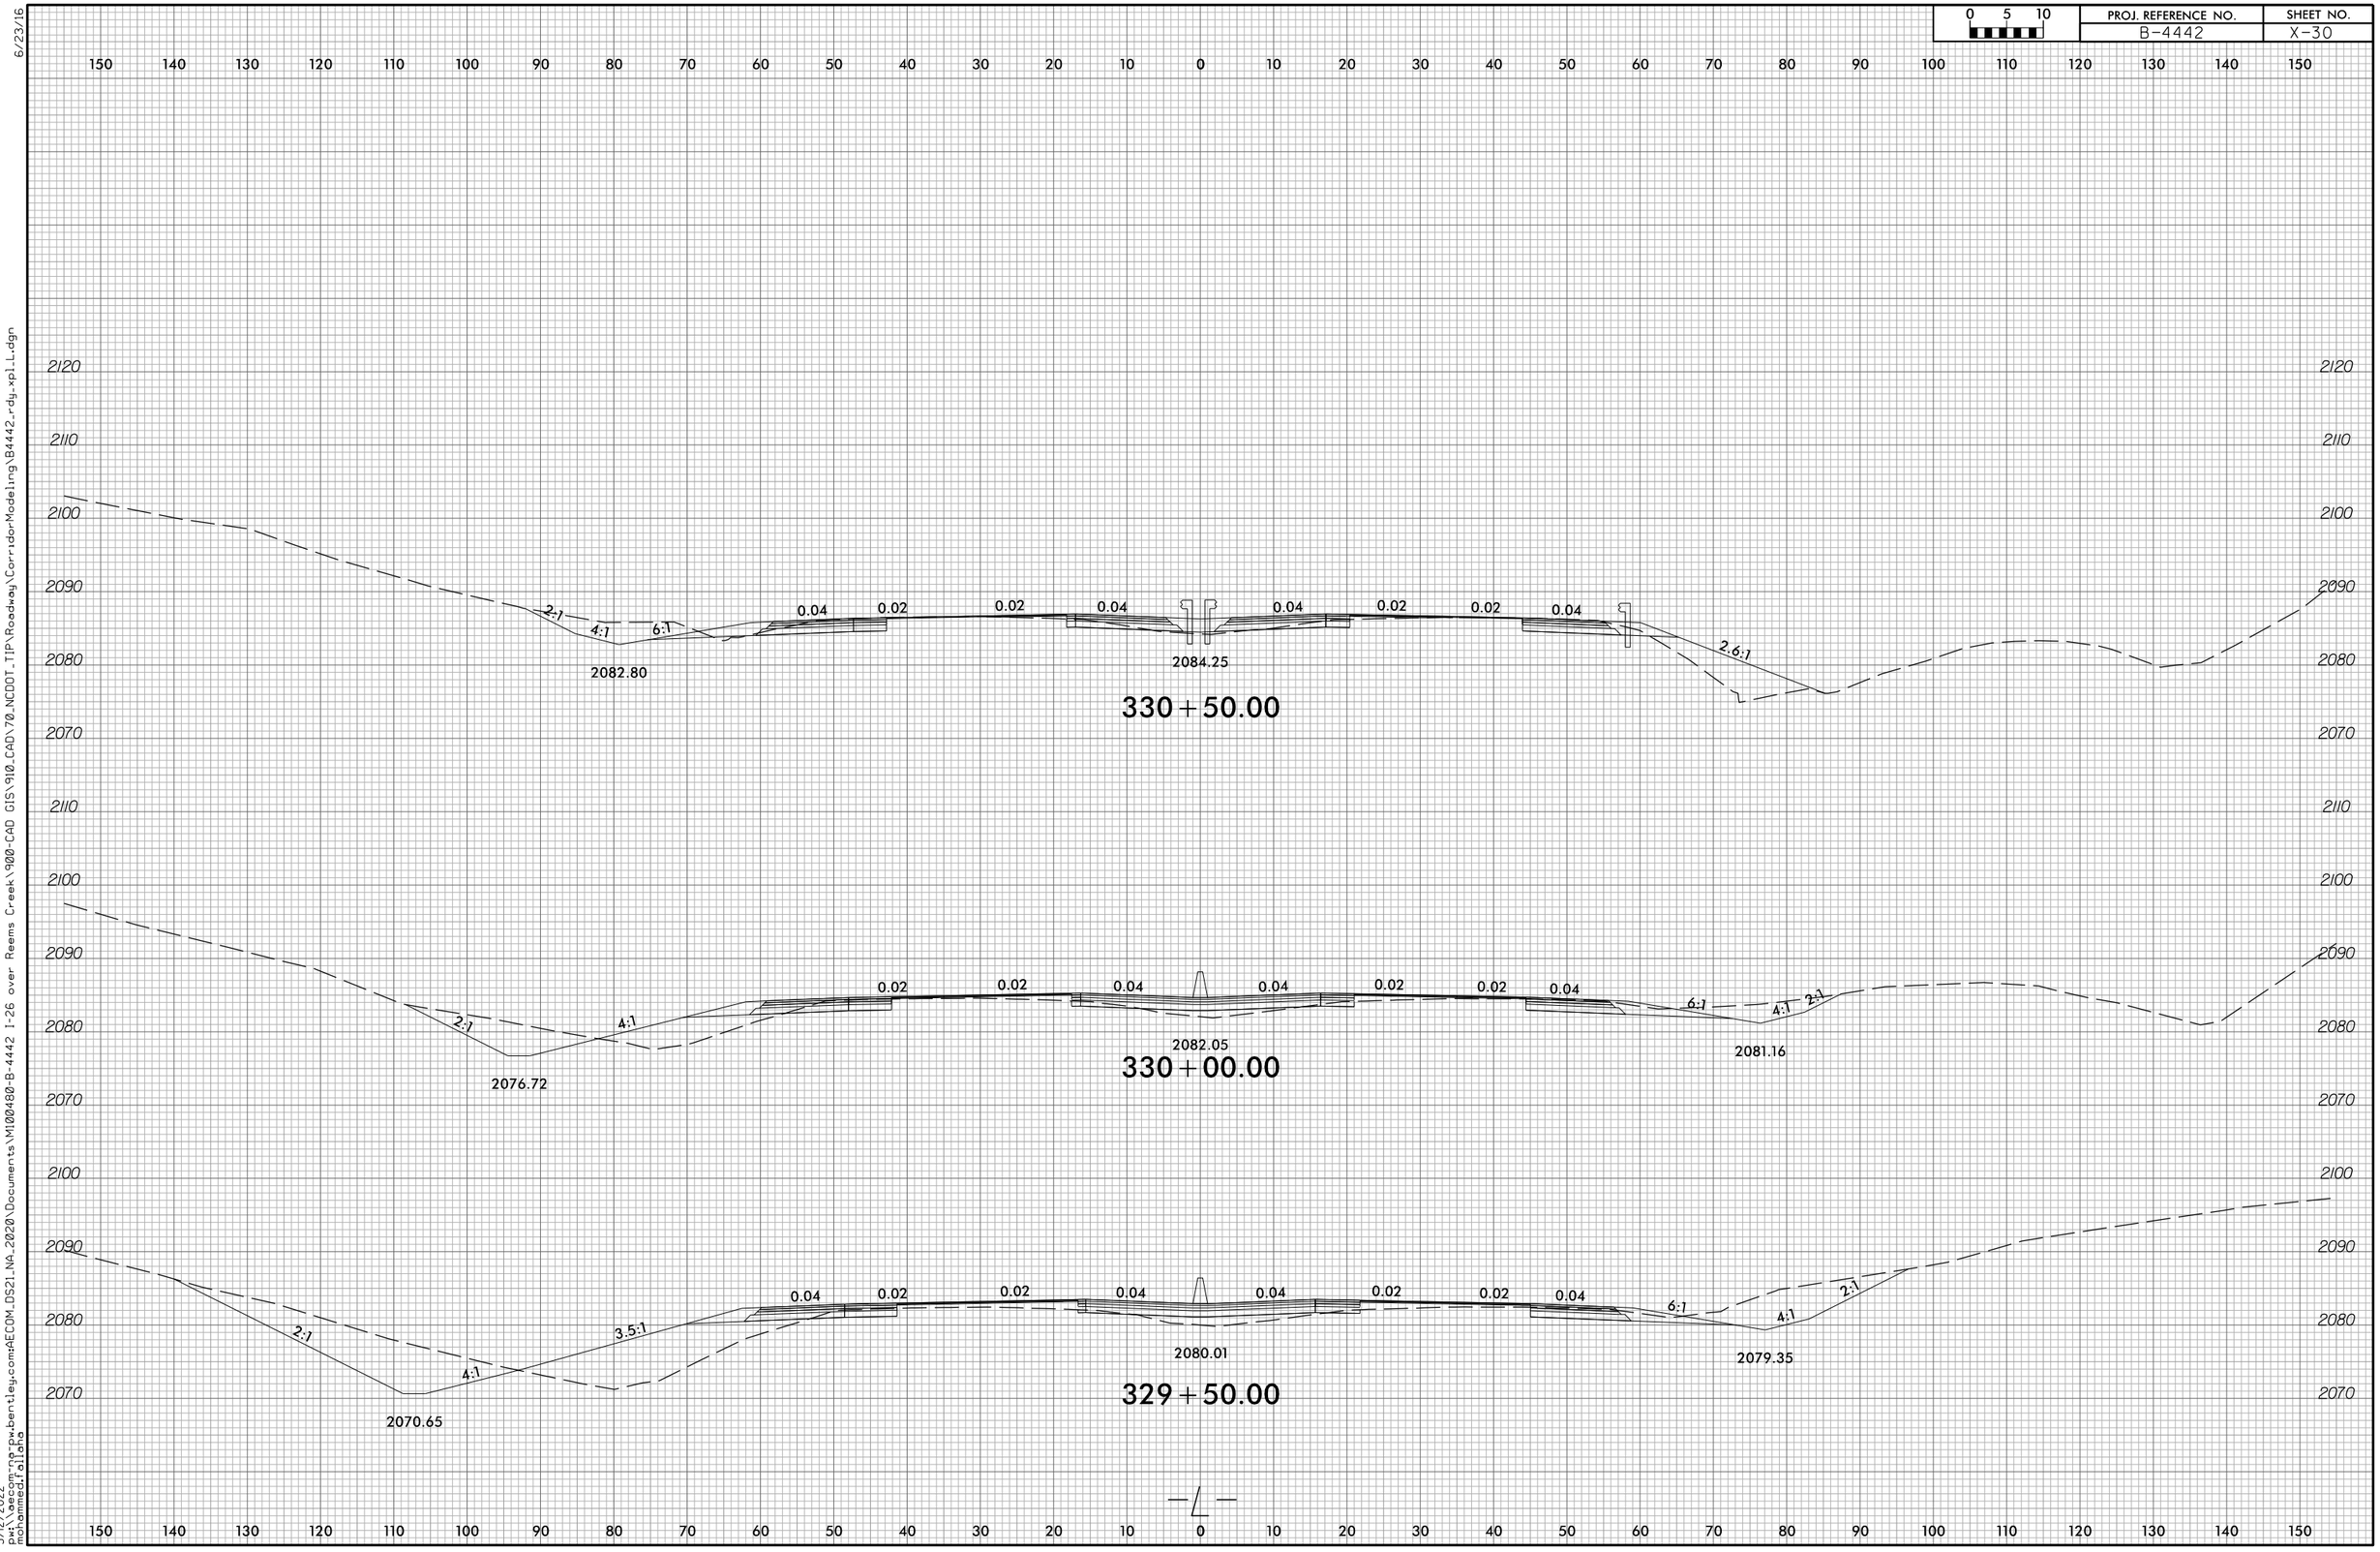

6/23/16
GIS\910_CAD\70_NCDOT_TIP\Roadway\CorridorModeling\B4442_rdy_xpl_L.dgn
5/12/2022
mohammed.fallaha
c:\users\mohammed.fallaha\appdata\local\temp\acpublish_11000\B4442_rdy_xpl_L.dgn
GIS\910_CAD\70_NCDOT_TIP\Roadway\CorridorModeling\B4442_rdy_xpl_L.dgn
dgnmgrsrv.bentley.com:AECOM_DS21_NA_2020\Documents\M100480-B-4442 I-26 over Reems Creek\900-CAD GIS\910_