DocuSign Envelope ID: B9F331A7-C193-41C1-B069-98B28B651E14

6/23/16

0 5 10	PROJ. REFERENCE NO.	SHEET NO.
	A-0009CB	X-136

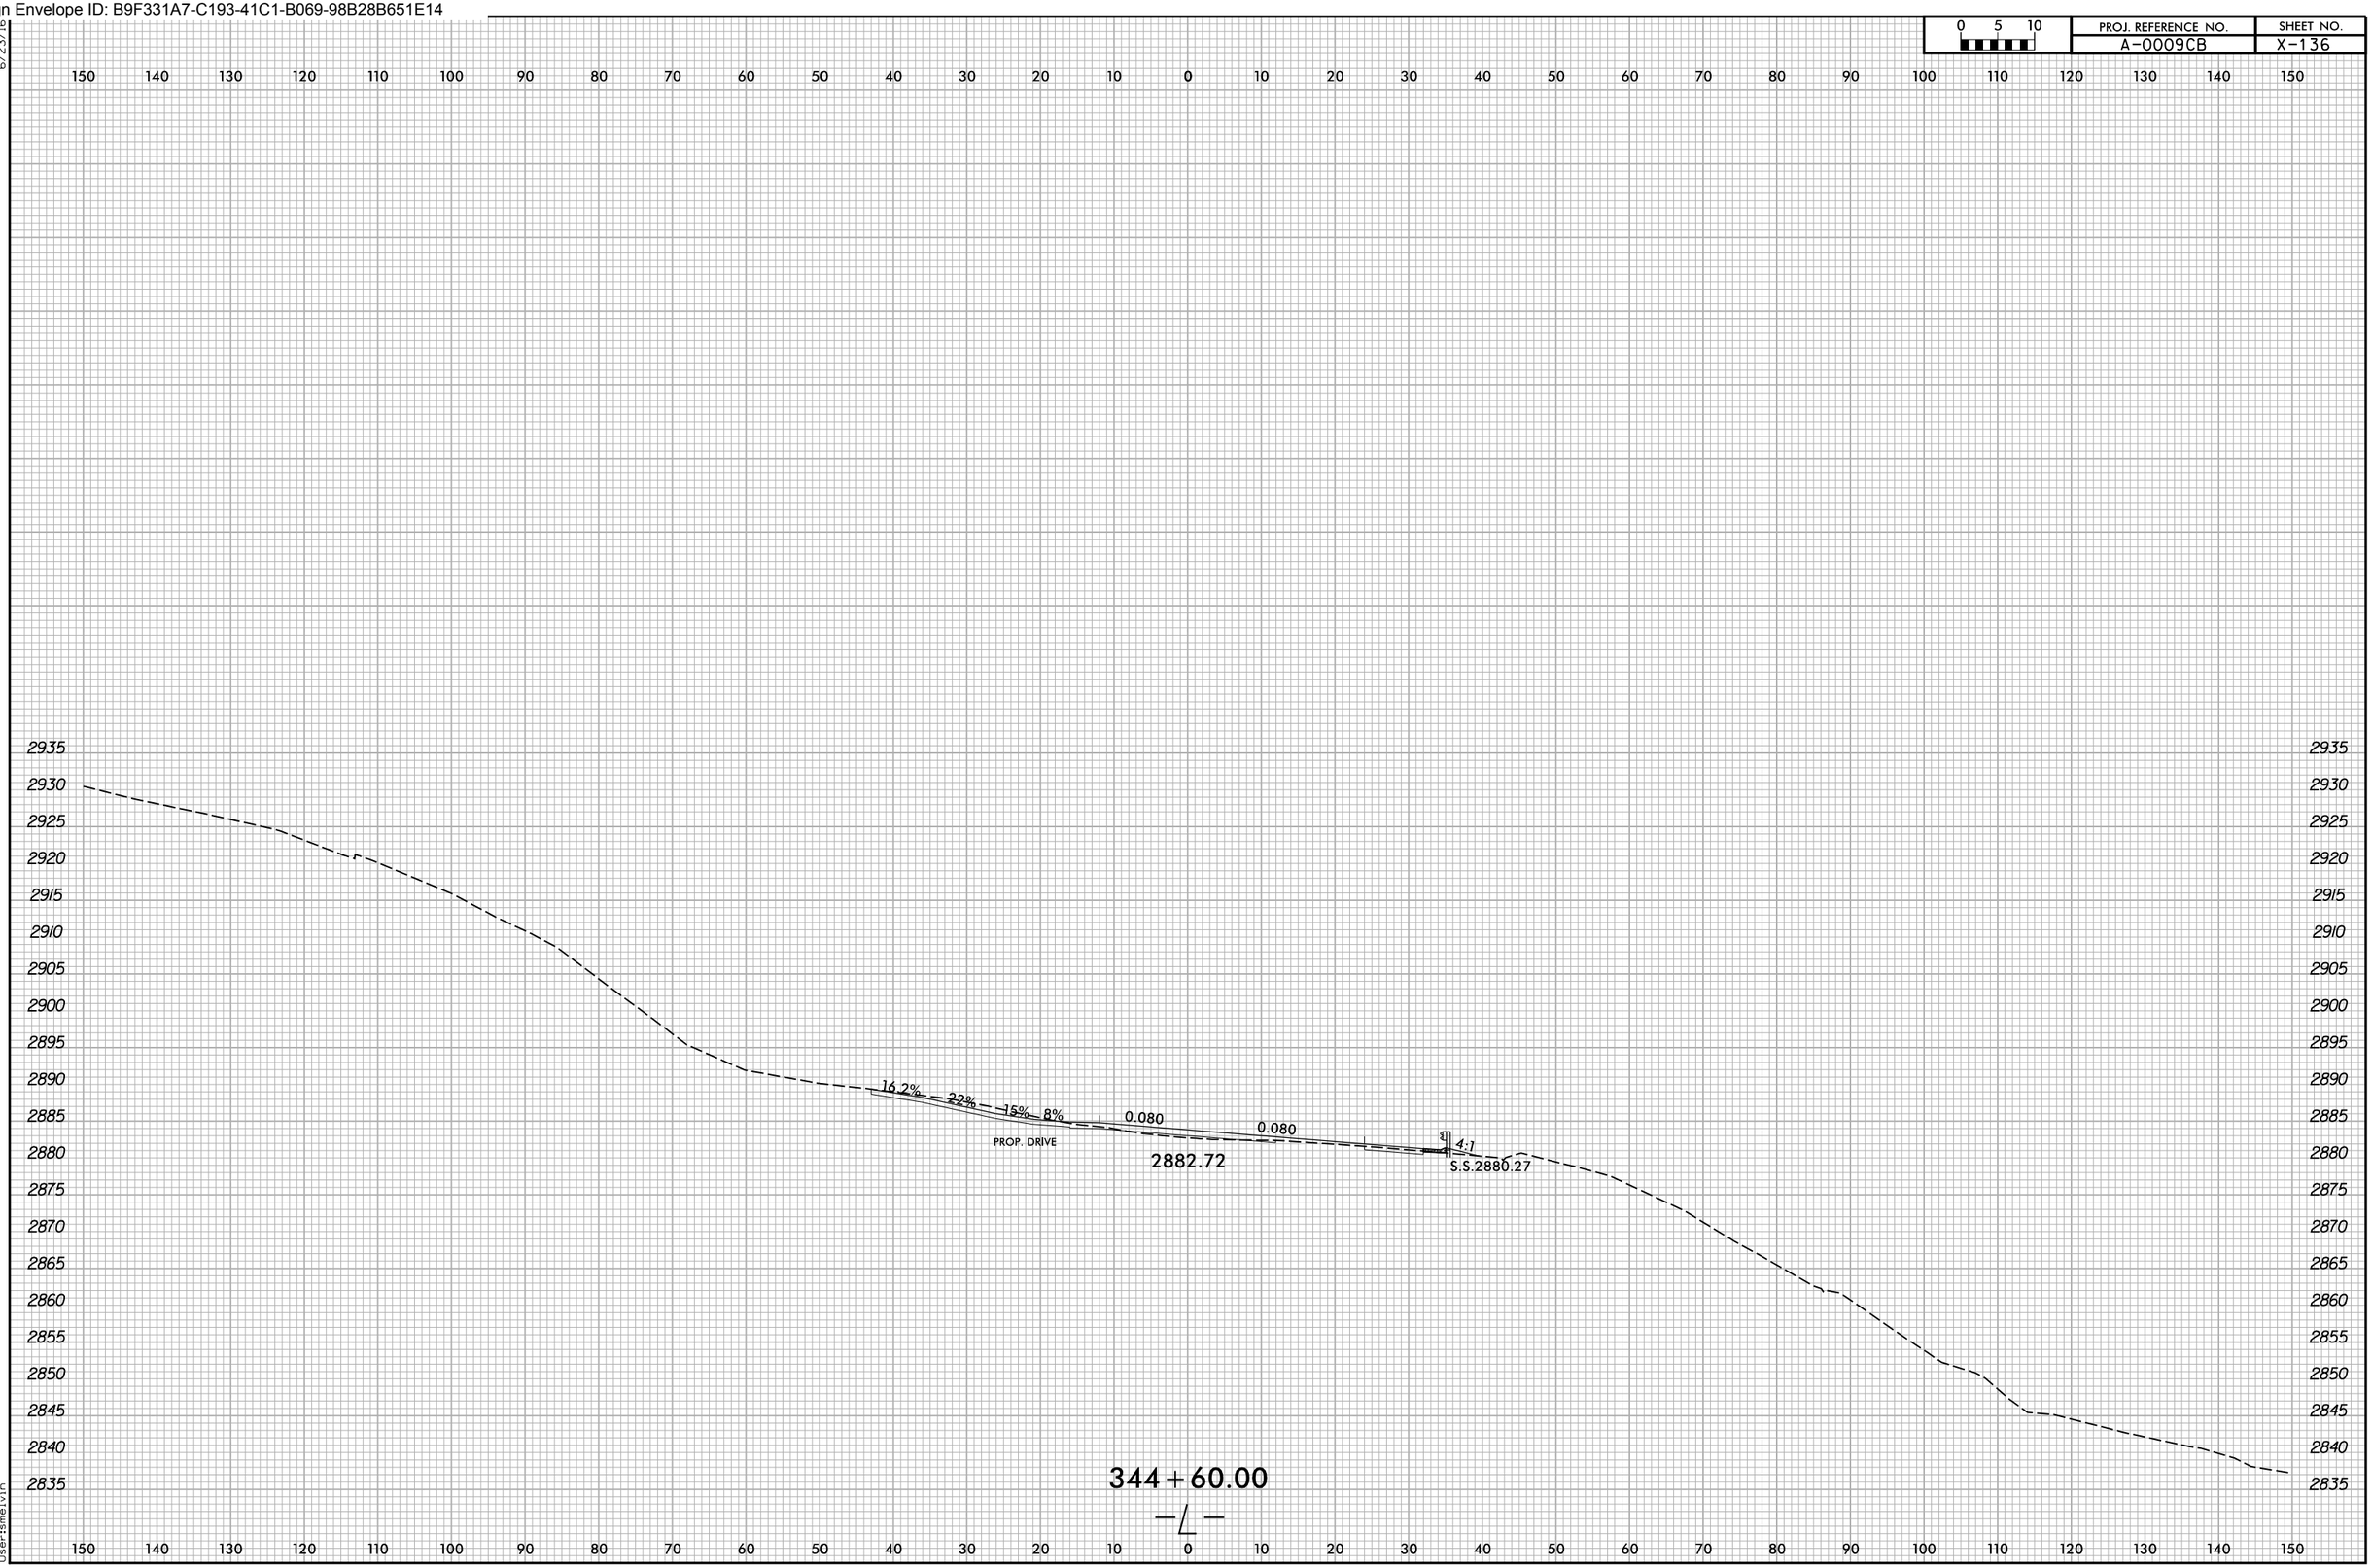

6/8/2022
X:\NCDOT\A-0009\Roadway\XSC\A-0009CB\A-0009CB_Rdy_xpl.L.dgn
Usersmelvin