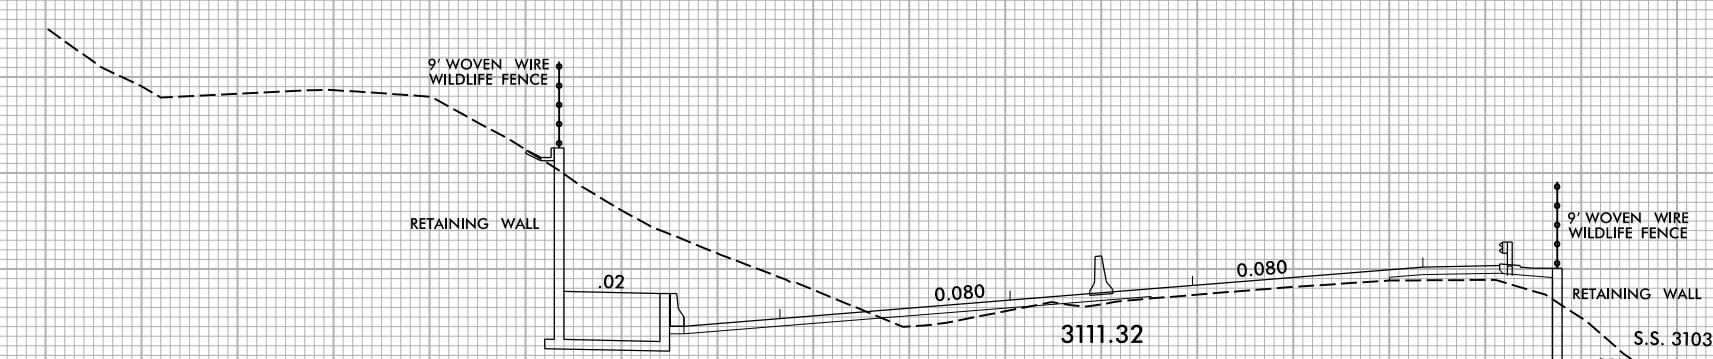


0 5 10

PROJ. REFERENCE NO.
A-0009CBSHEET NO.
X-213

6/23/16

150 140 130 120 110 100 90 80 70 60 50 40 30 20 10 0 10 20 30 40 50 60 70 80 90 100 110 120 130 140 150

3140
3135
3130
3125
3120
3115
3110
3105
3100
3095
3090
3085
3080
3075
3070
3065
3060
3055
3050
3045
3040
3035
3030
3025
30203140
3135
3130
3125
3120
3115
3110
3105
3100
3095
3090
3085
3080
3075
3070
3065
3060
3055
3050
3045
3040
3035
3030
3025
3020

377 + 50.00

— / —