PROJ. REFERENCE NO.	SHEET NO.
I-5715	X-9

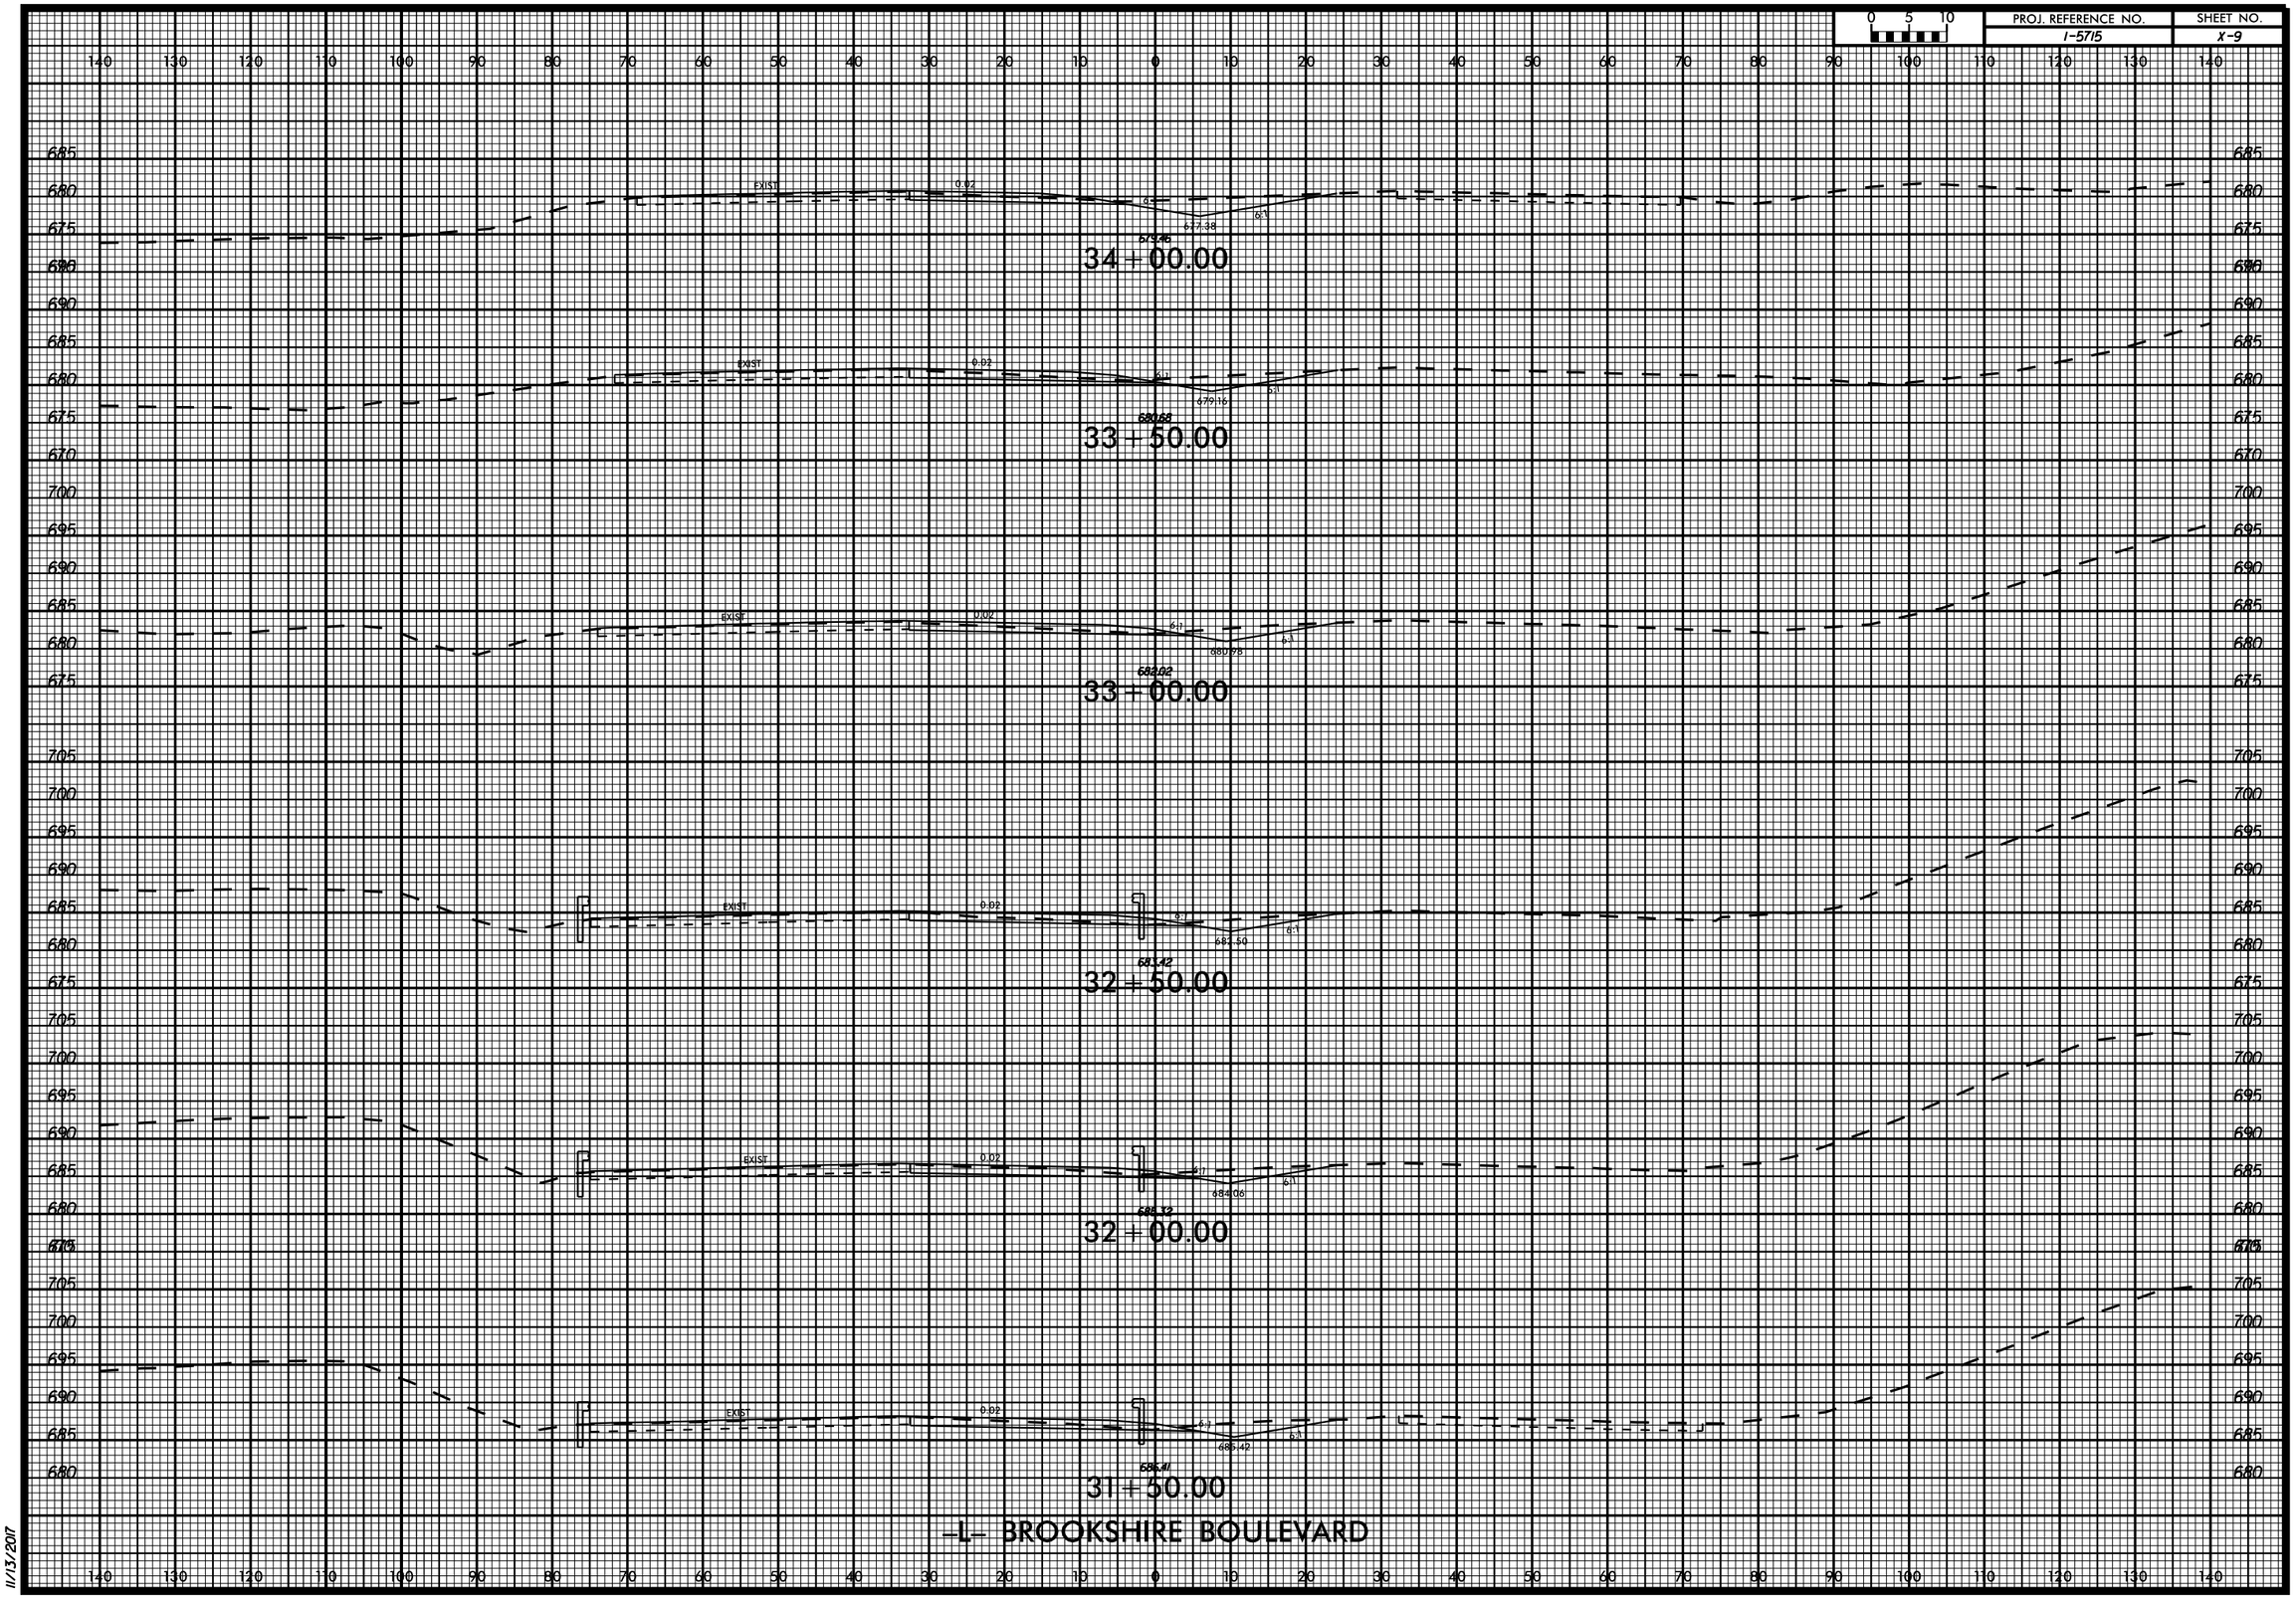

11/13/2017