6/23/16

0 5 10	PROJ. REFERENCE NO.	SHEET NO.
	I-5987A	X-39

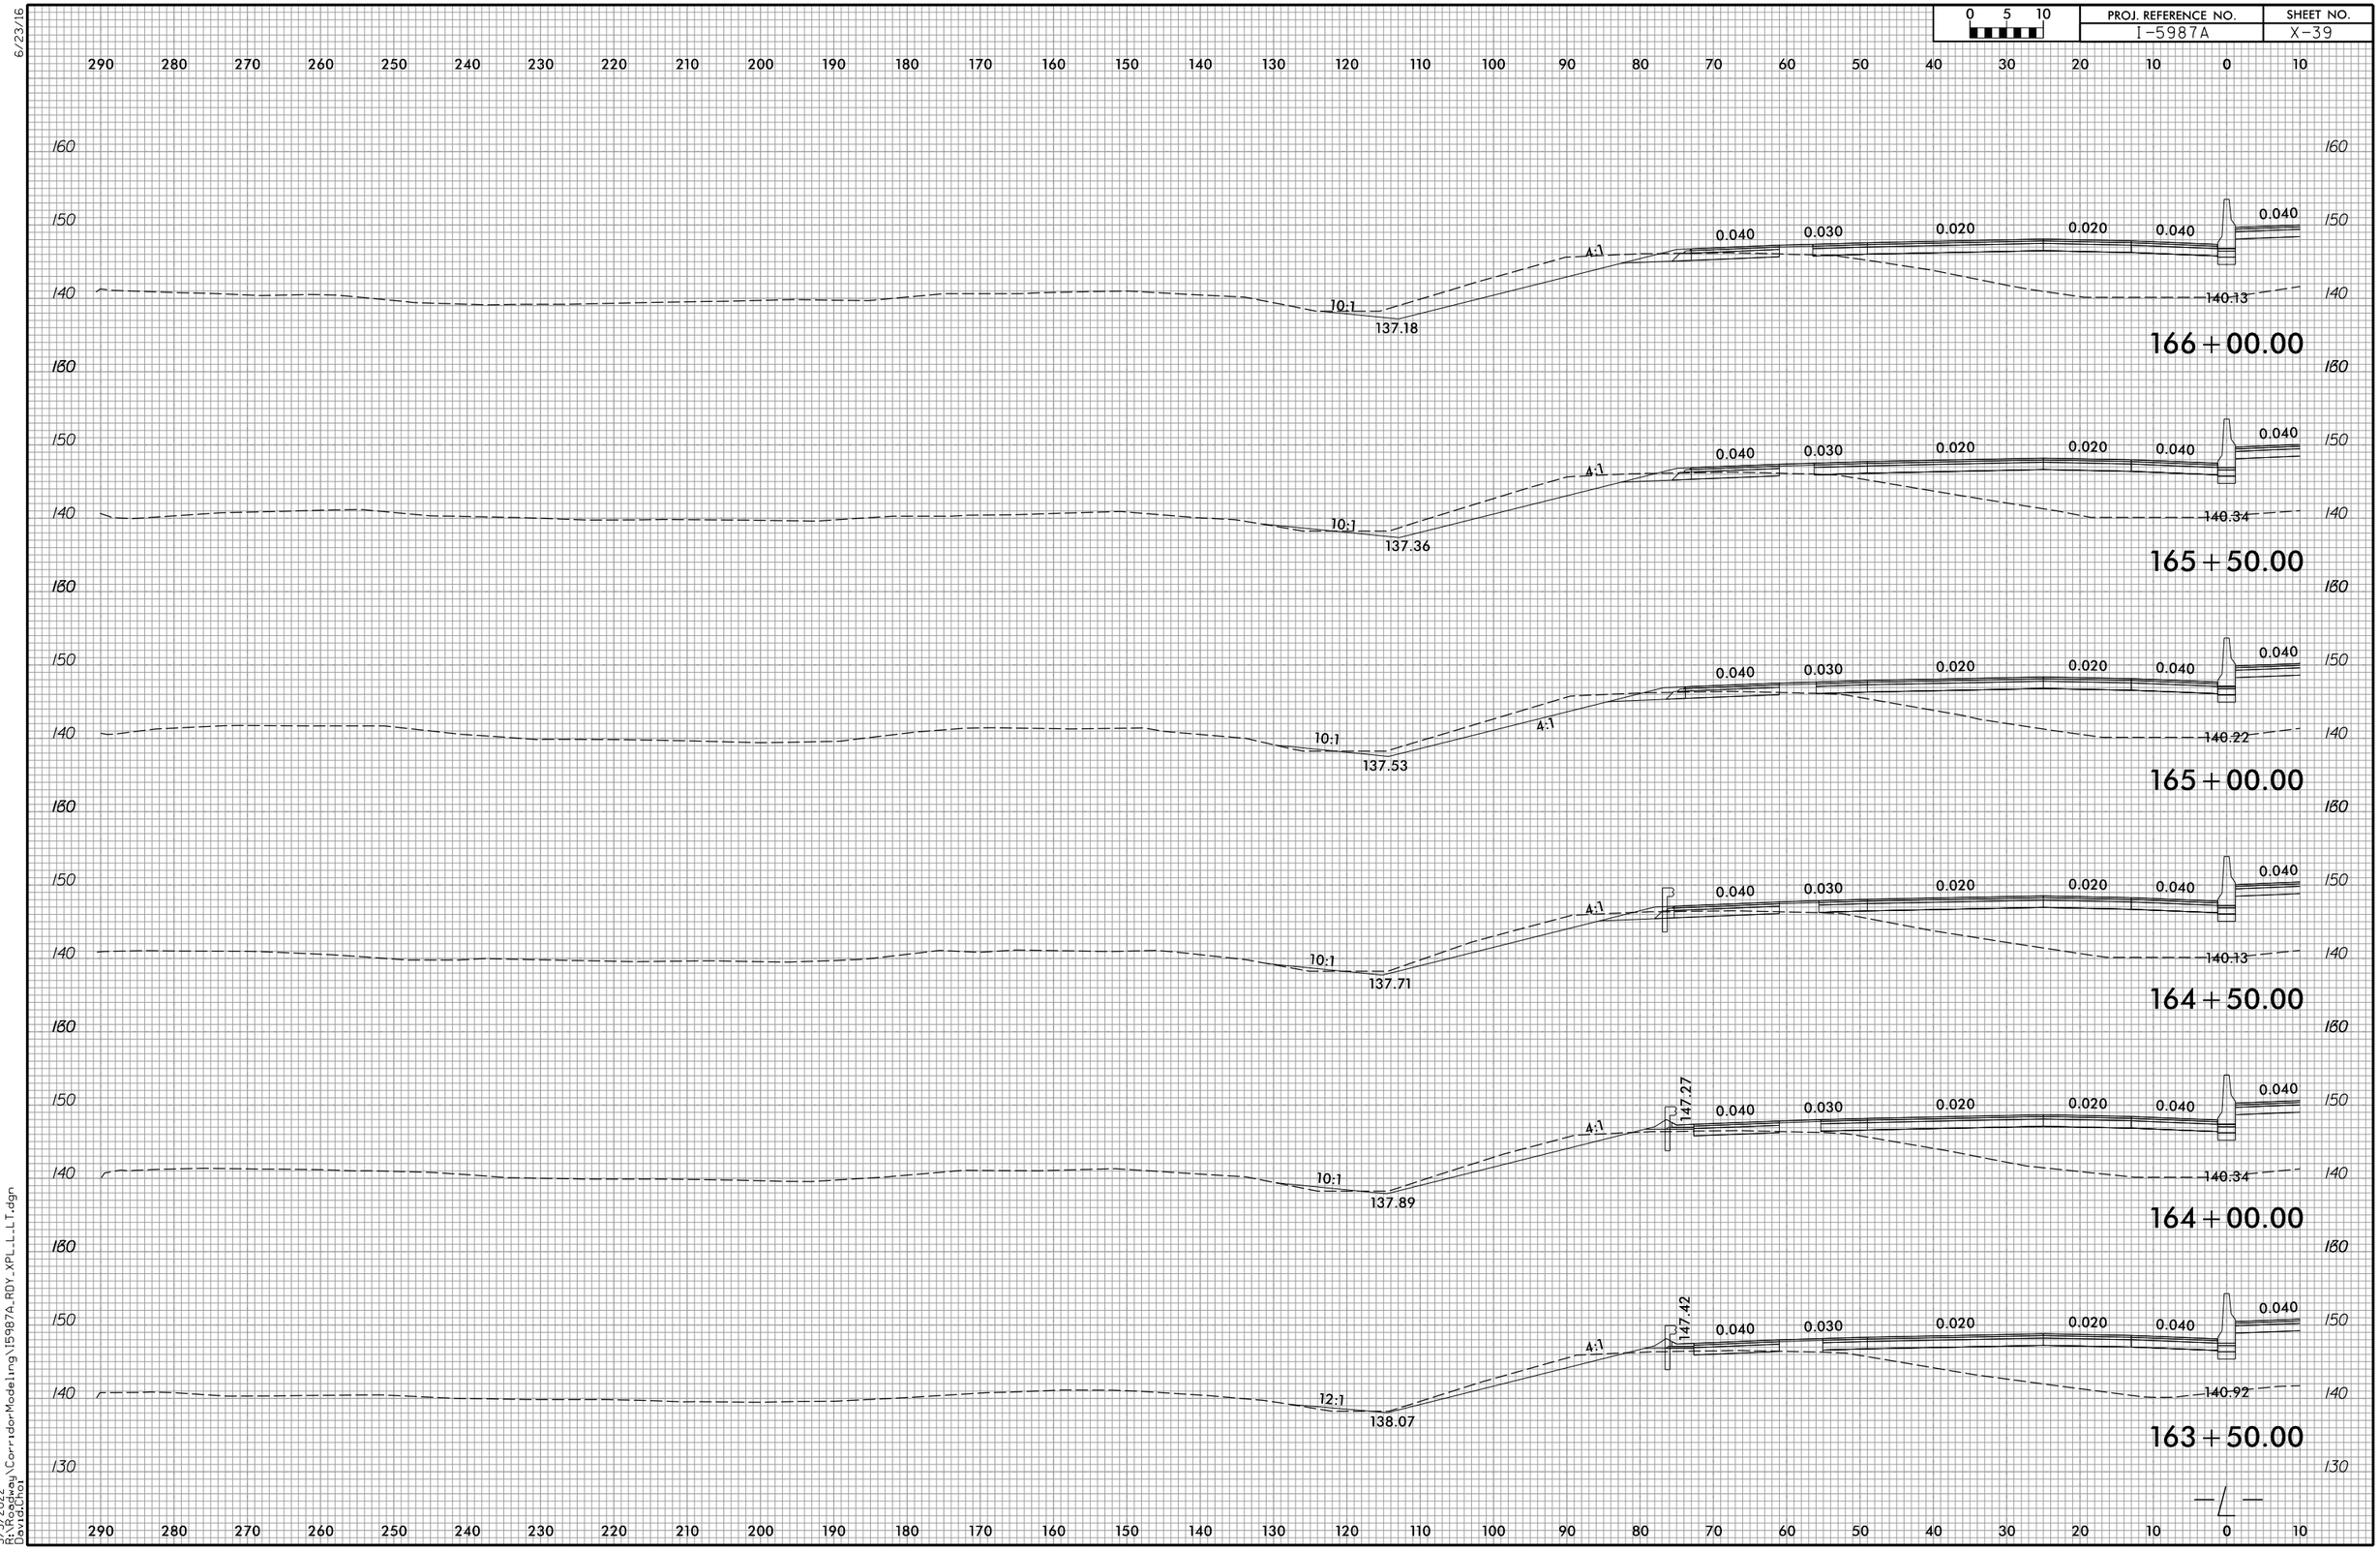

5/3/2022
R:\Roadway\CorridorModeling\I5987A_RDY_XPL_L_LT.dgn
David.Choi