6/23/16

| 0 5 10 | PROJ. REFERENCE NO. | SHEET NO. |
|---|---|---|
| | I-5987A | X-47 |

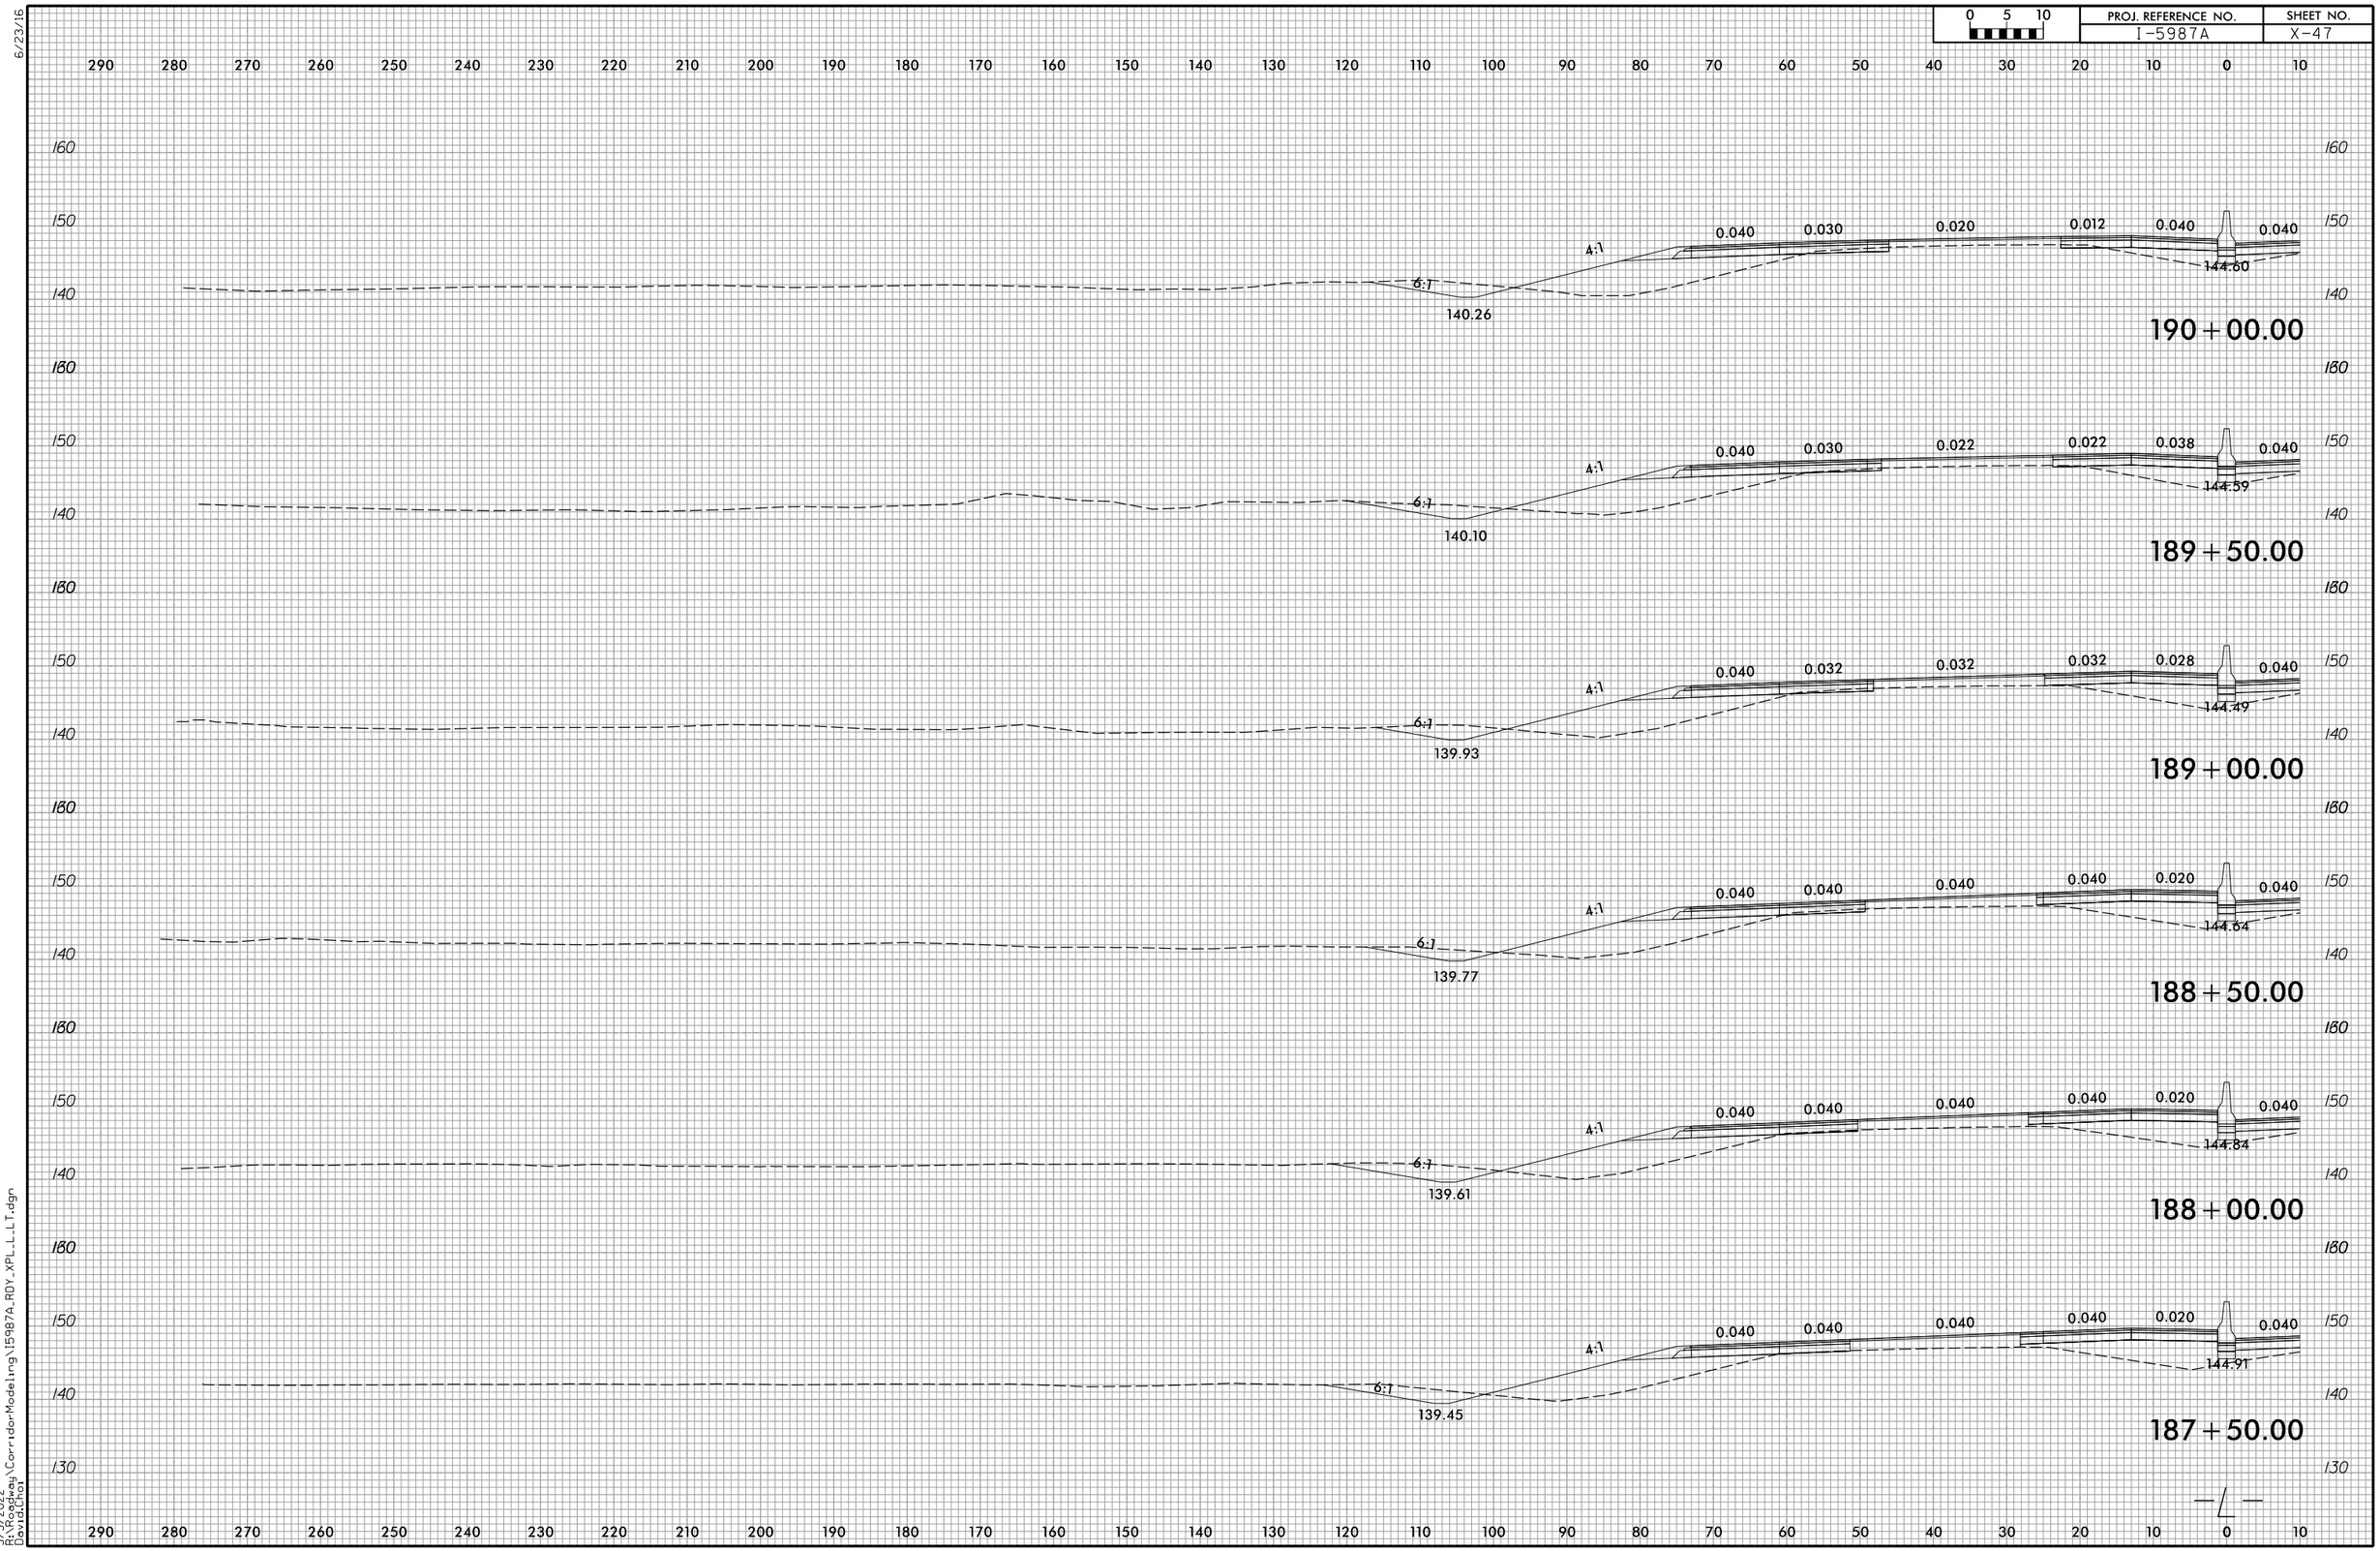


5/3/2022
R:\Projects\CorridorModeling\I5987A_RDY_XPL_L_LT.dgn
David.Choi