6/23/16

0 5 10	PROJ. REFERENCE NO.	SHEET NO.
	I-5987A	X-147

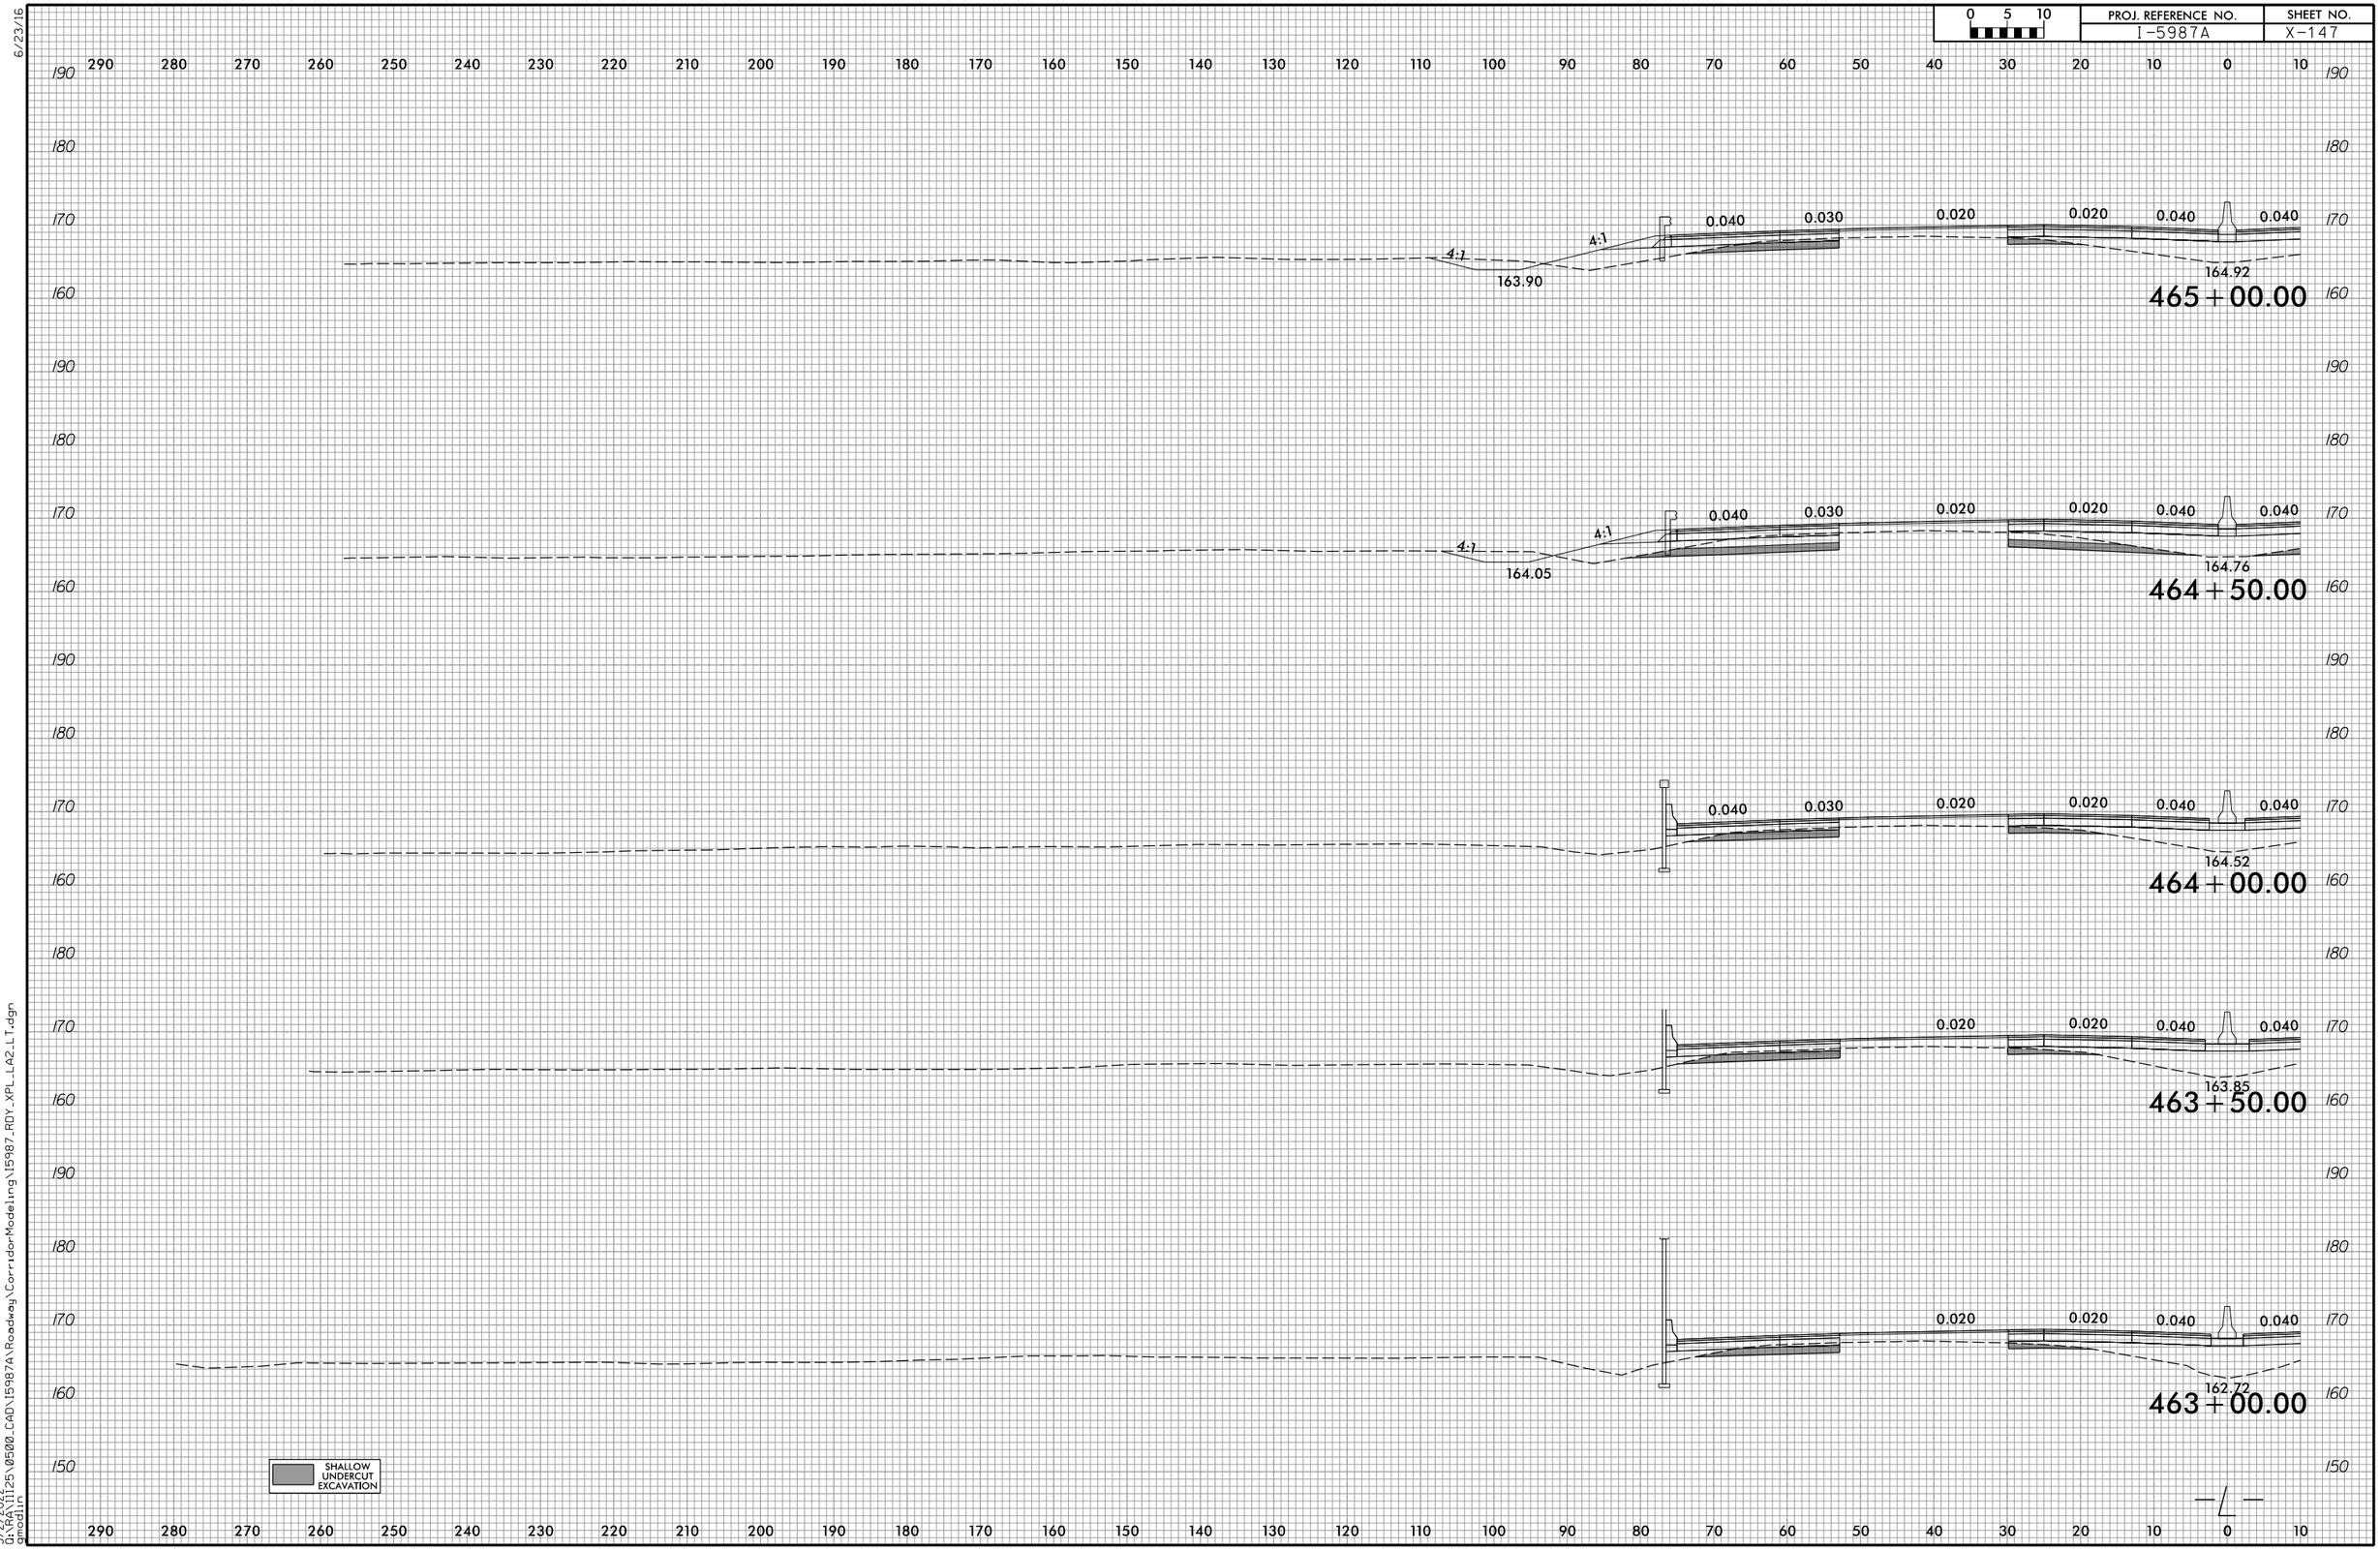

5/2/2022
G:\RA\I125\05500_CAD\I5987A\Roadway\CorridorModeling\I5987_RDY_XPL_LA2_LT.dgn
gmodlin