6/23/16

0 5 10	PROJ. REFERENCE NO.	SHEET NO.
	I-5987A	X-152

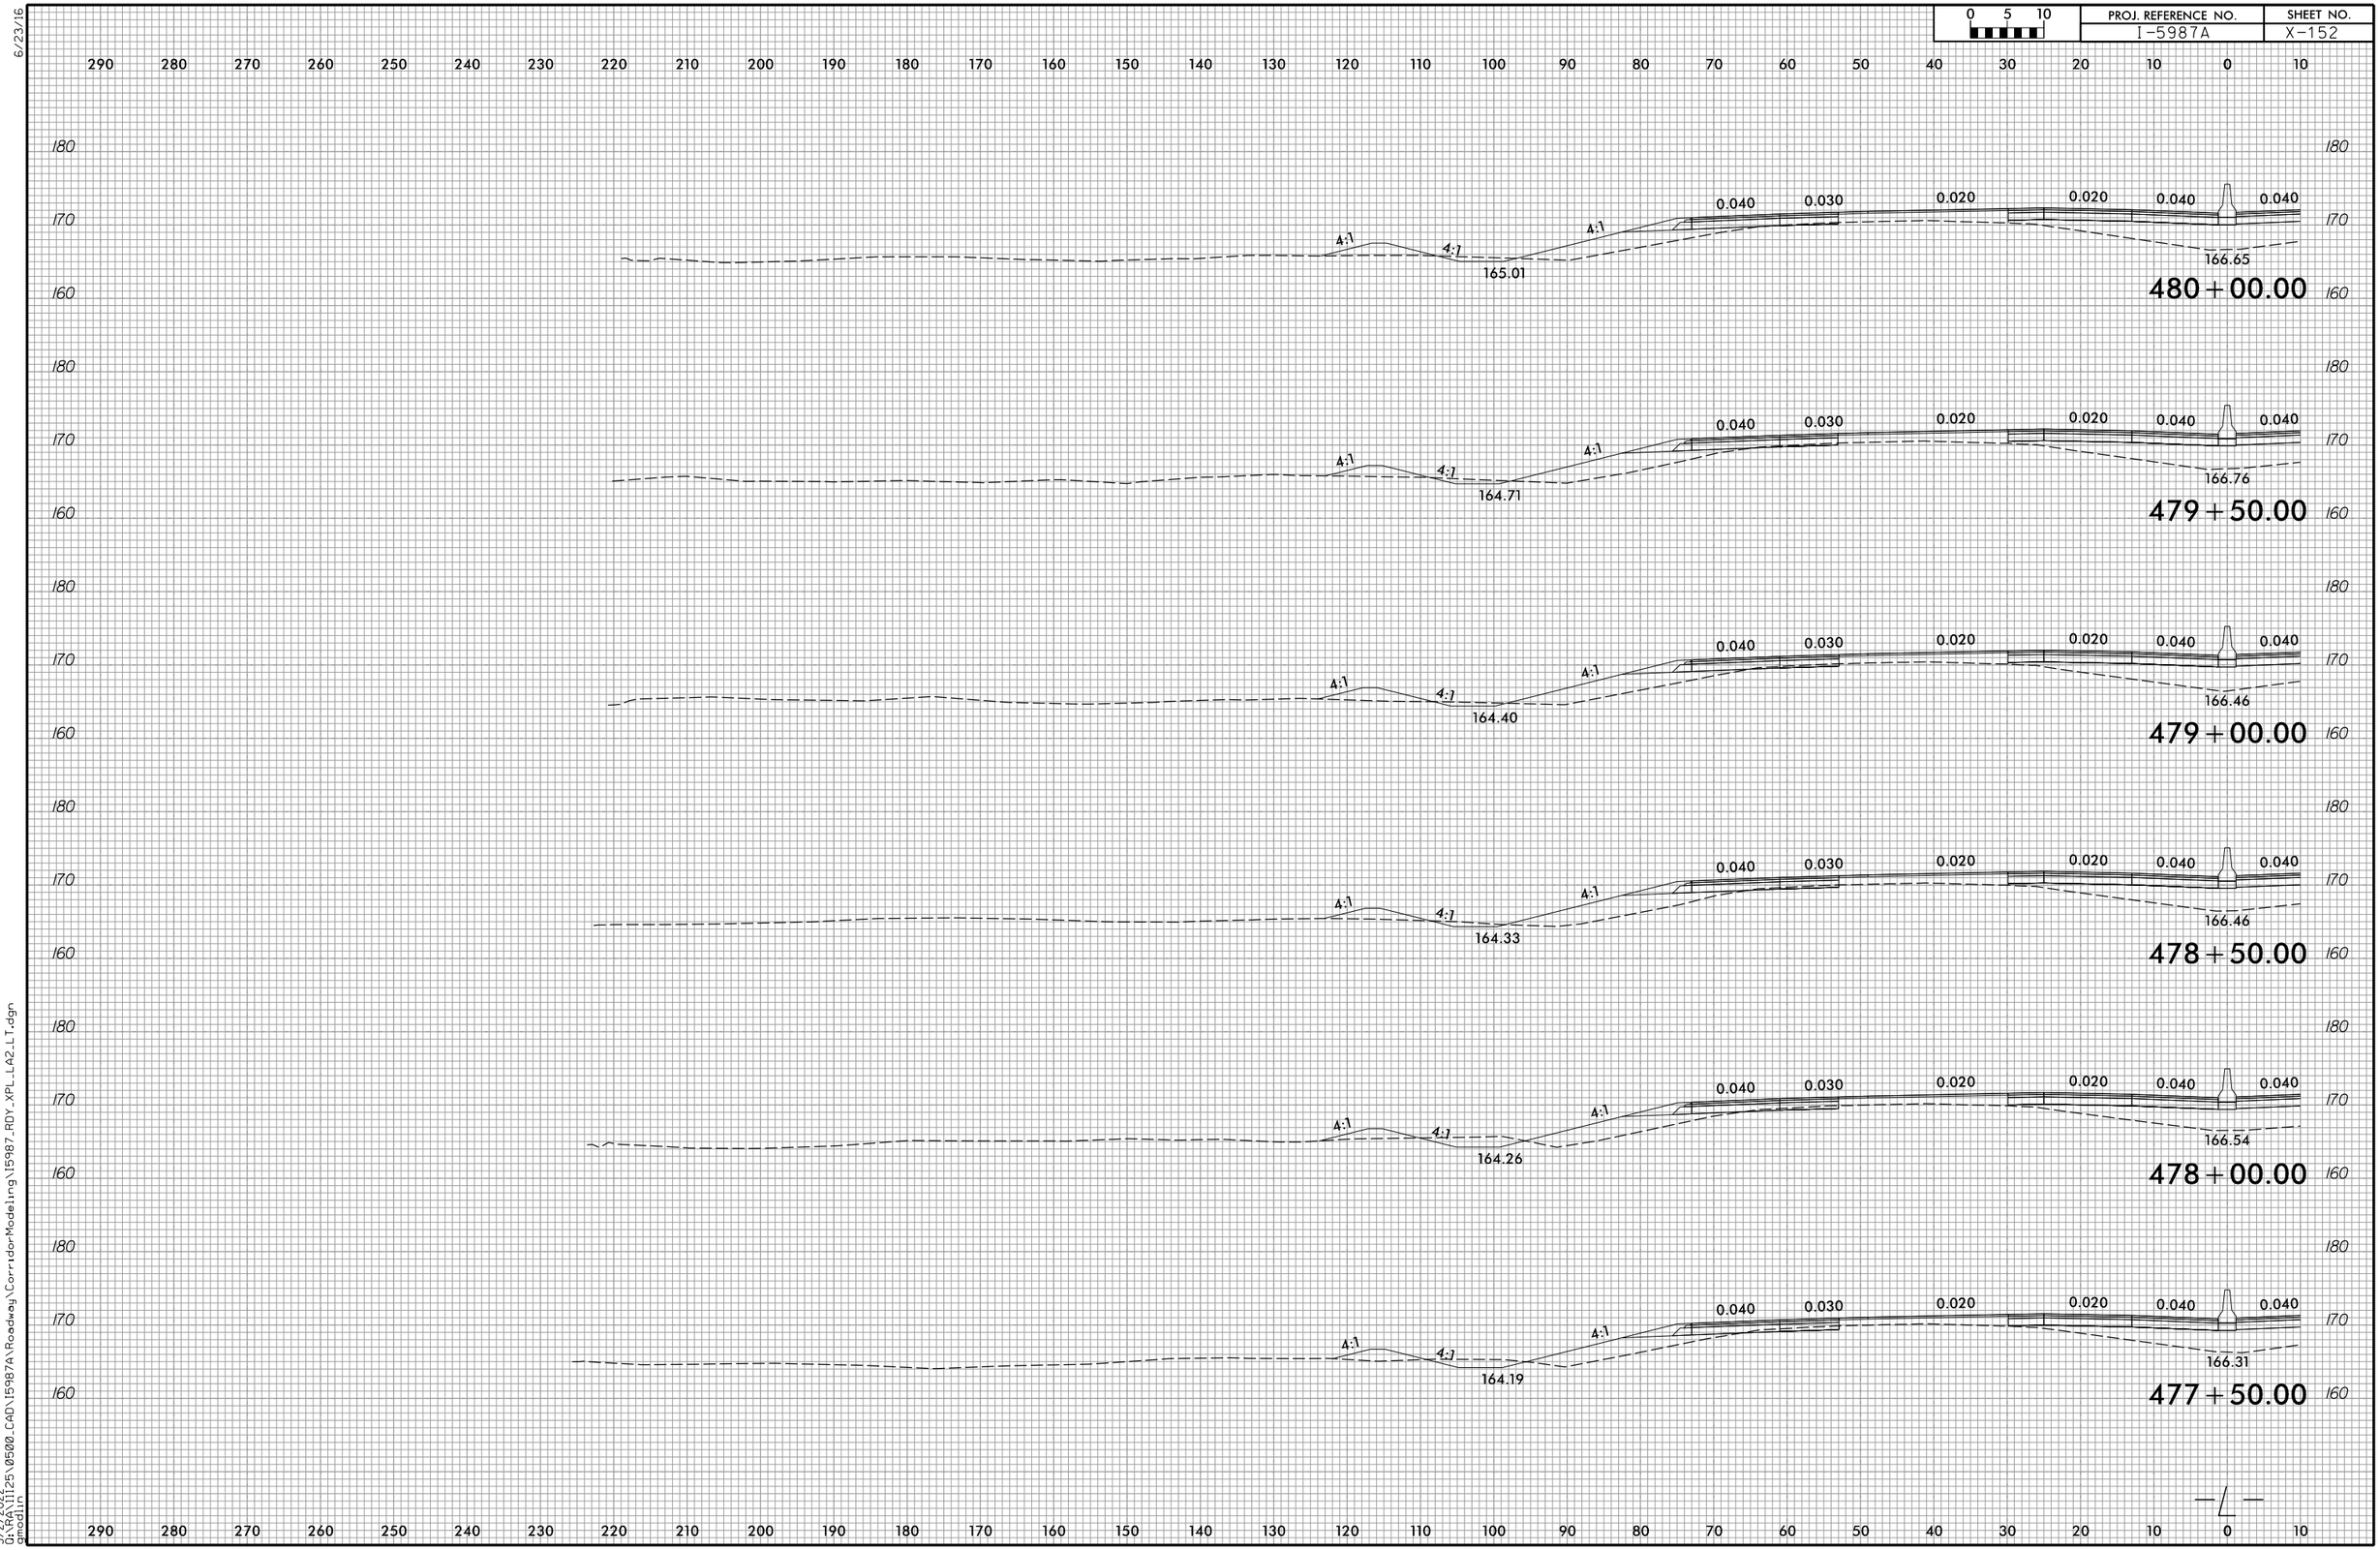

5/2/2022
G:\RA\1125\0500_CAD\15987A\Roadway\CorridorModeling\15987_RDY_XPL_LA2_LT.dgn
gmodlin