6/23/16

0 5 10	PROJ. REFERENCE NO.	SHEET NO.
	I-5987A	X-258

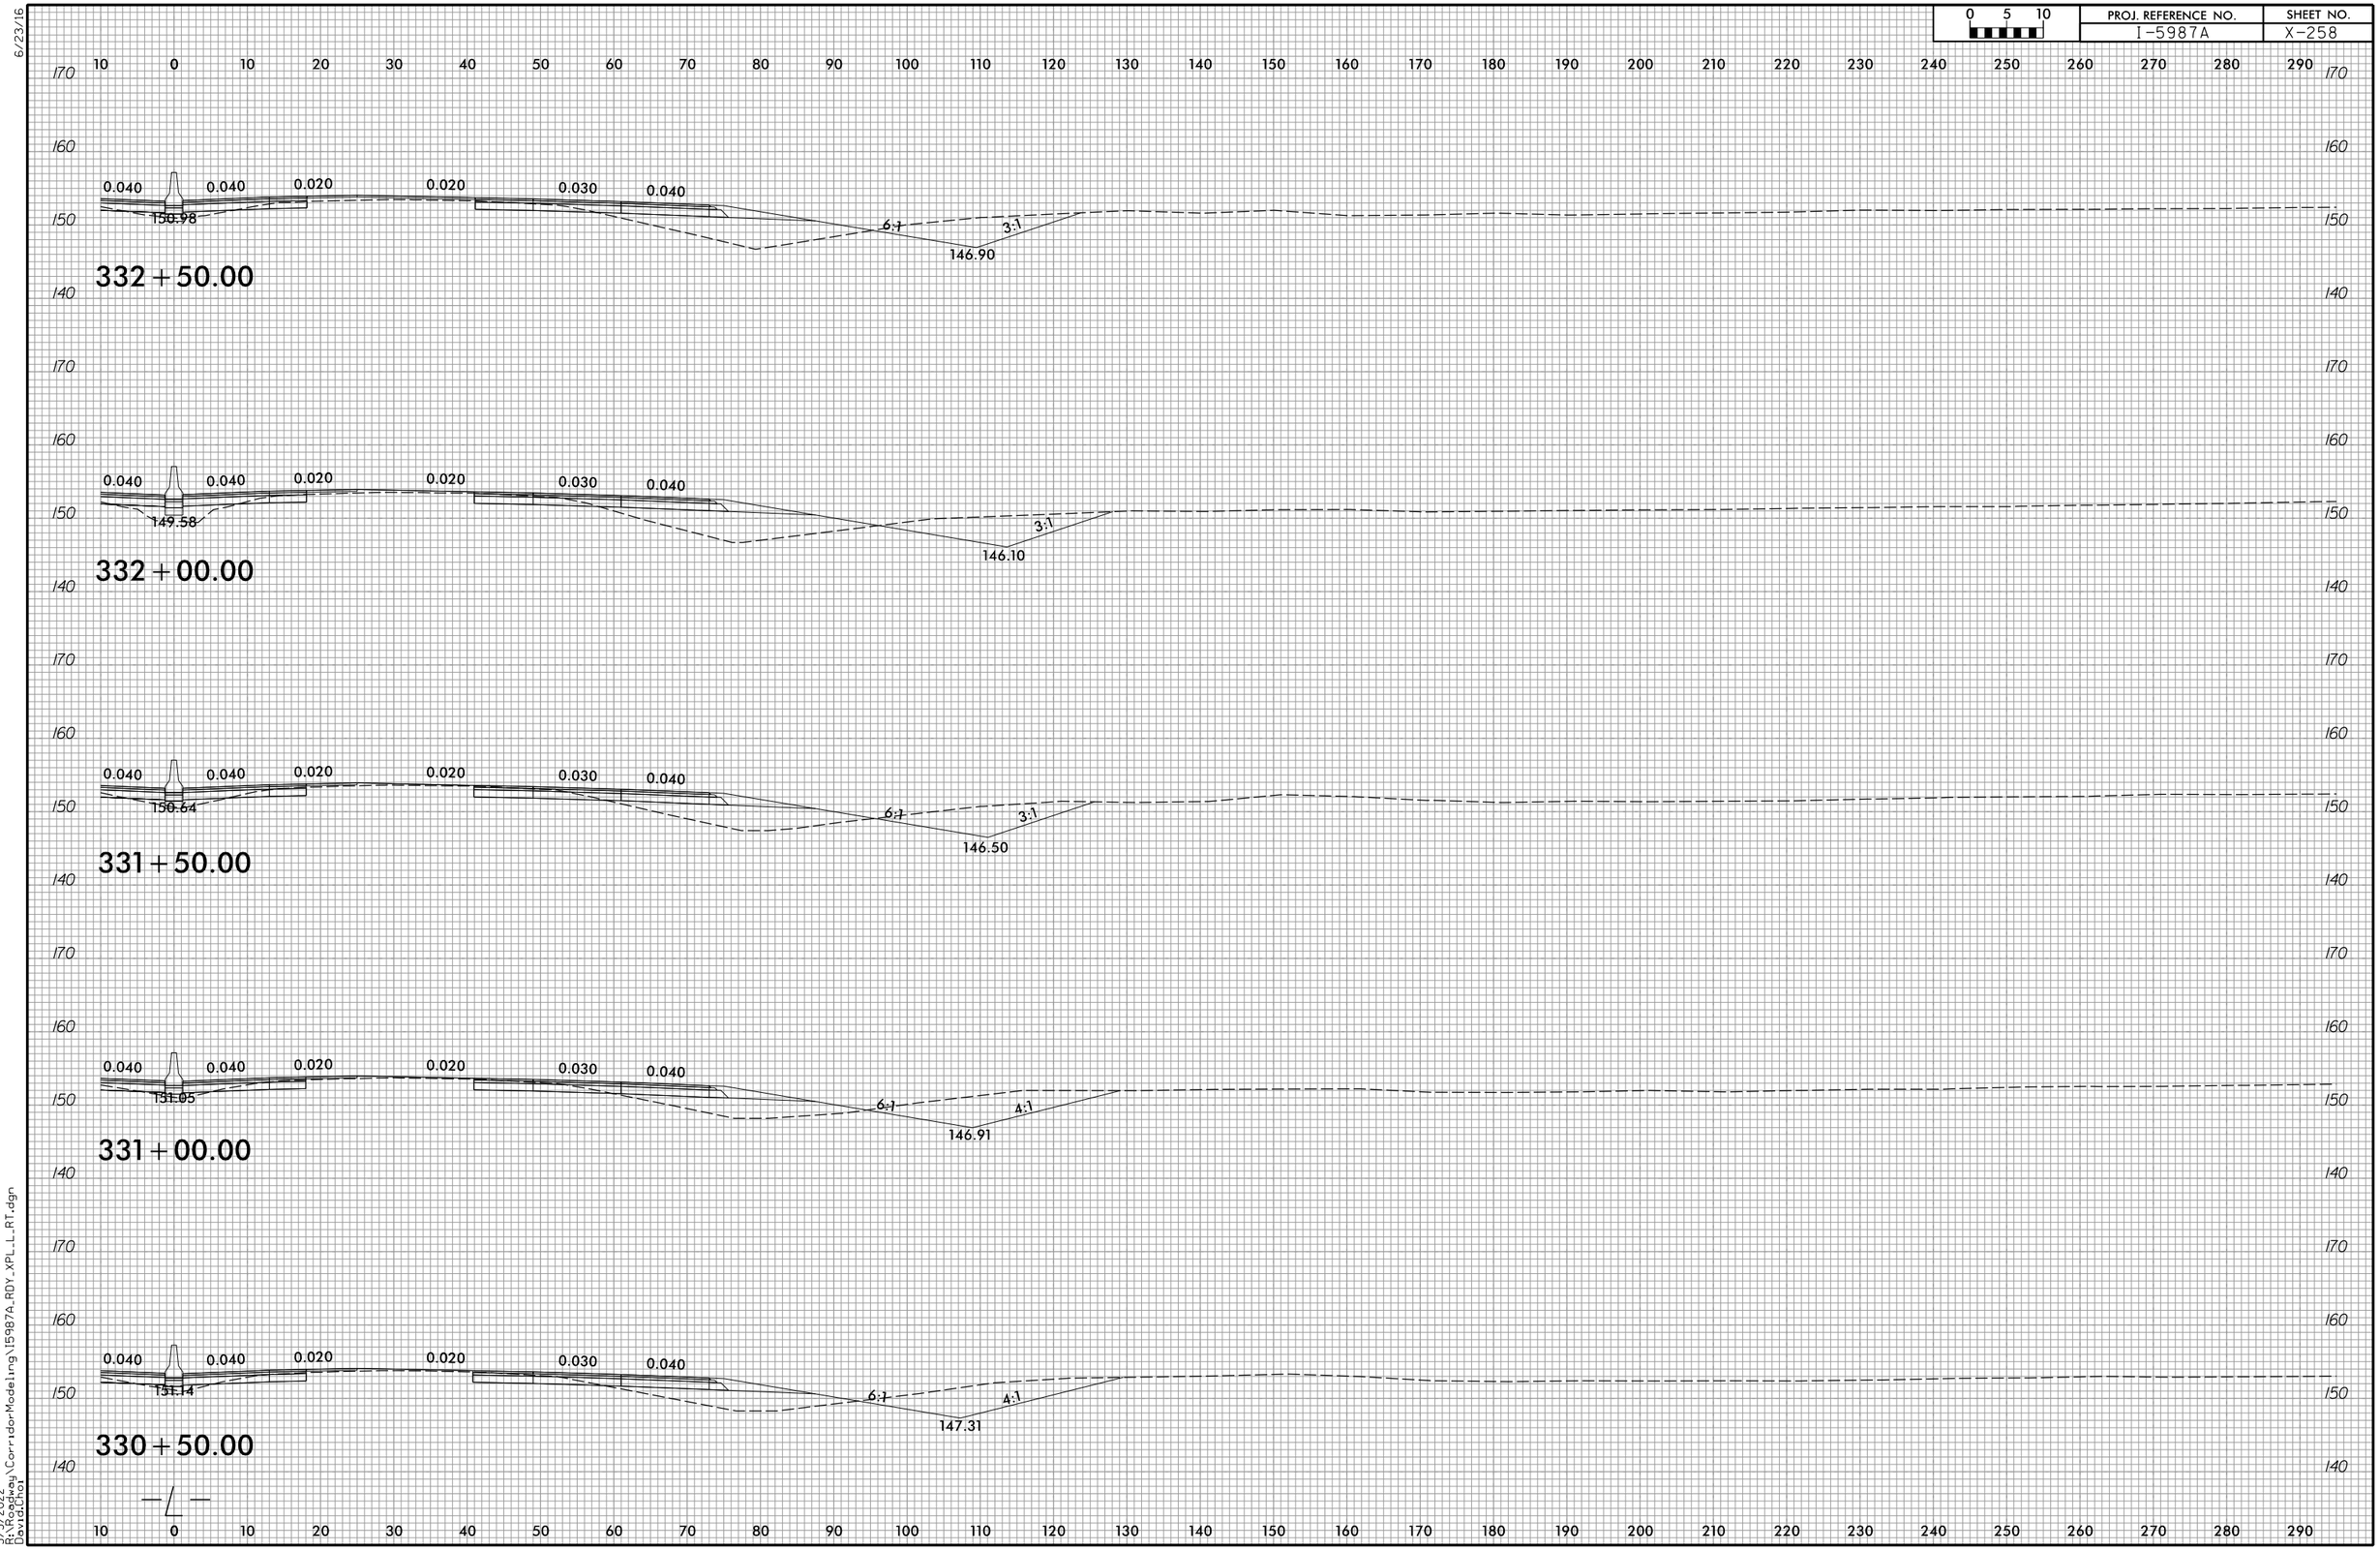

5/3/2022
R:\Projects\Corridor Modeling\I5987A_RDY_XPL_L_RT.dgn
David.Choi