PROJECT REFERENCE NO.	SHEET NO.
2023CPT.05.03.20921.1, ETC	3

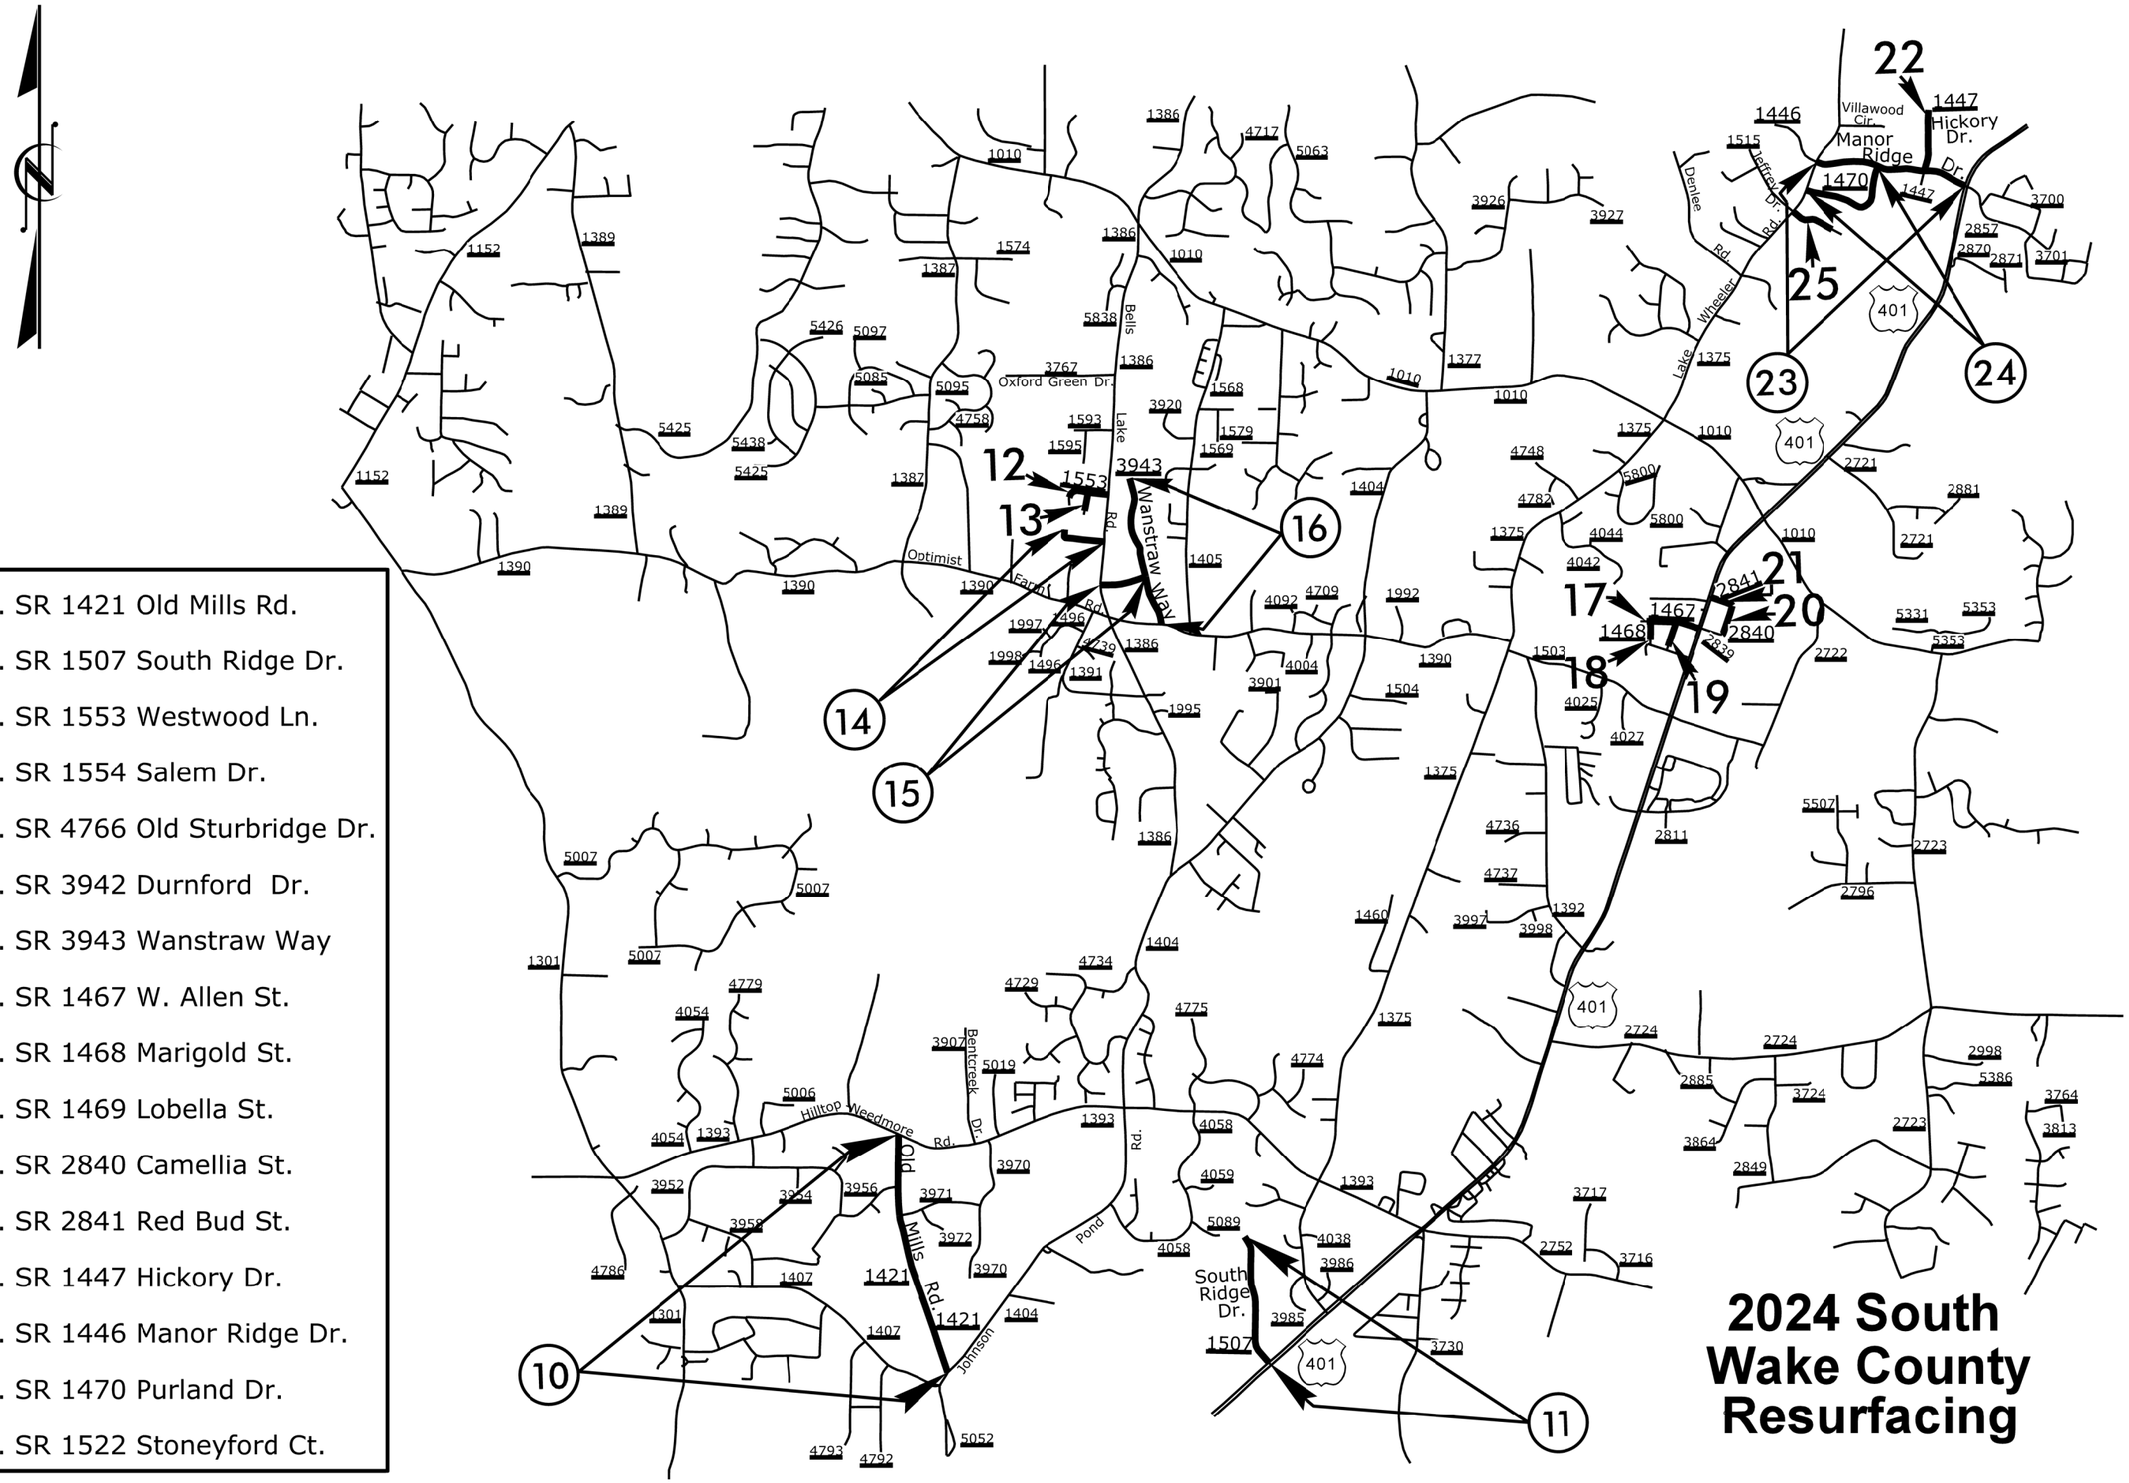

10. SR 1421 Old Mills Rd.
11. SR 1507 South Ridge Dr.
12. SR 1553 Westwood Ln.
13. SR 1554 Salem Dr.
14. SR 4766 Old Sturbridge Dr.
15. SR 3942 Durnford Dr.
16. SR 3943 Wanstraw Way
17. SR 1467 W. Allen St.
18. SR 1468 Marigold St.
19. SR 1469 Lobella St.
20. SR 2840 Camellia St.
21. SR 2841 Red Bud St.
22. SR 1447 Hickory Dr.
23. SR 1446 Manor Ridge Dr.
24. SR 1470 Purland Dr.
25. SR 1522 Stoneyford Ct.

2024 South Wake County Resurfacing