0 5 10	PROJ. REFERENCE NO.	SHEET NO.
	Y-4810K	X-21

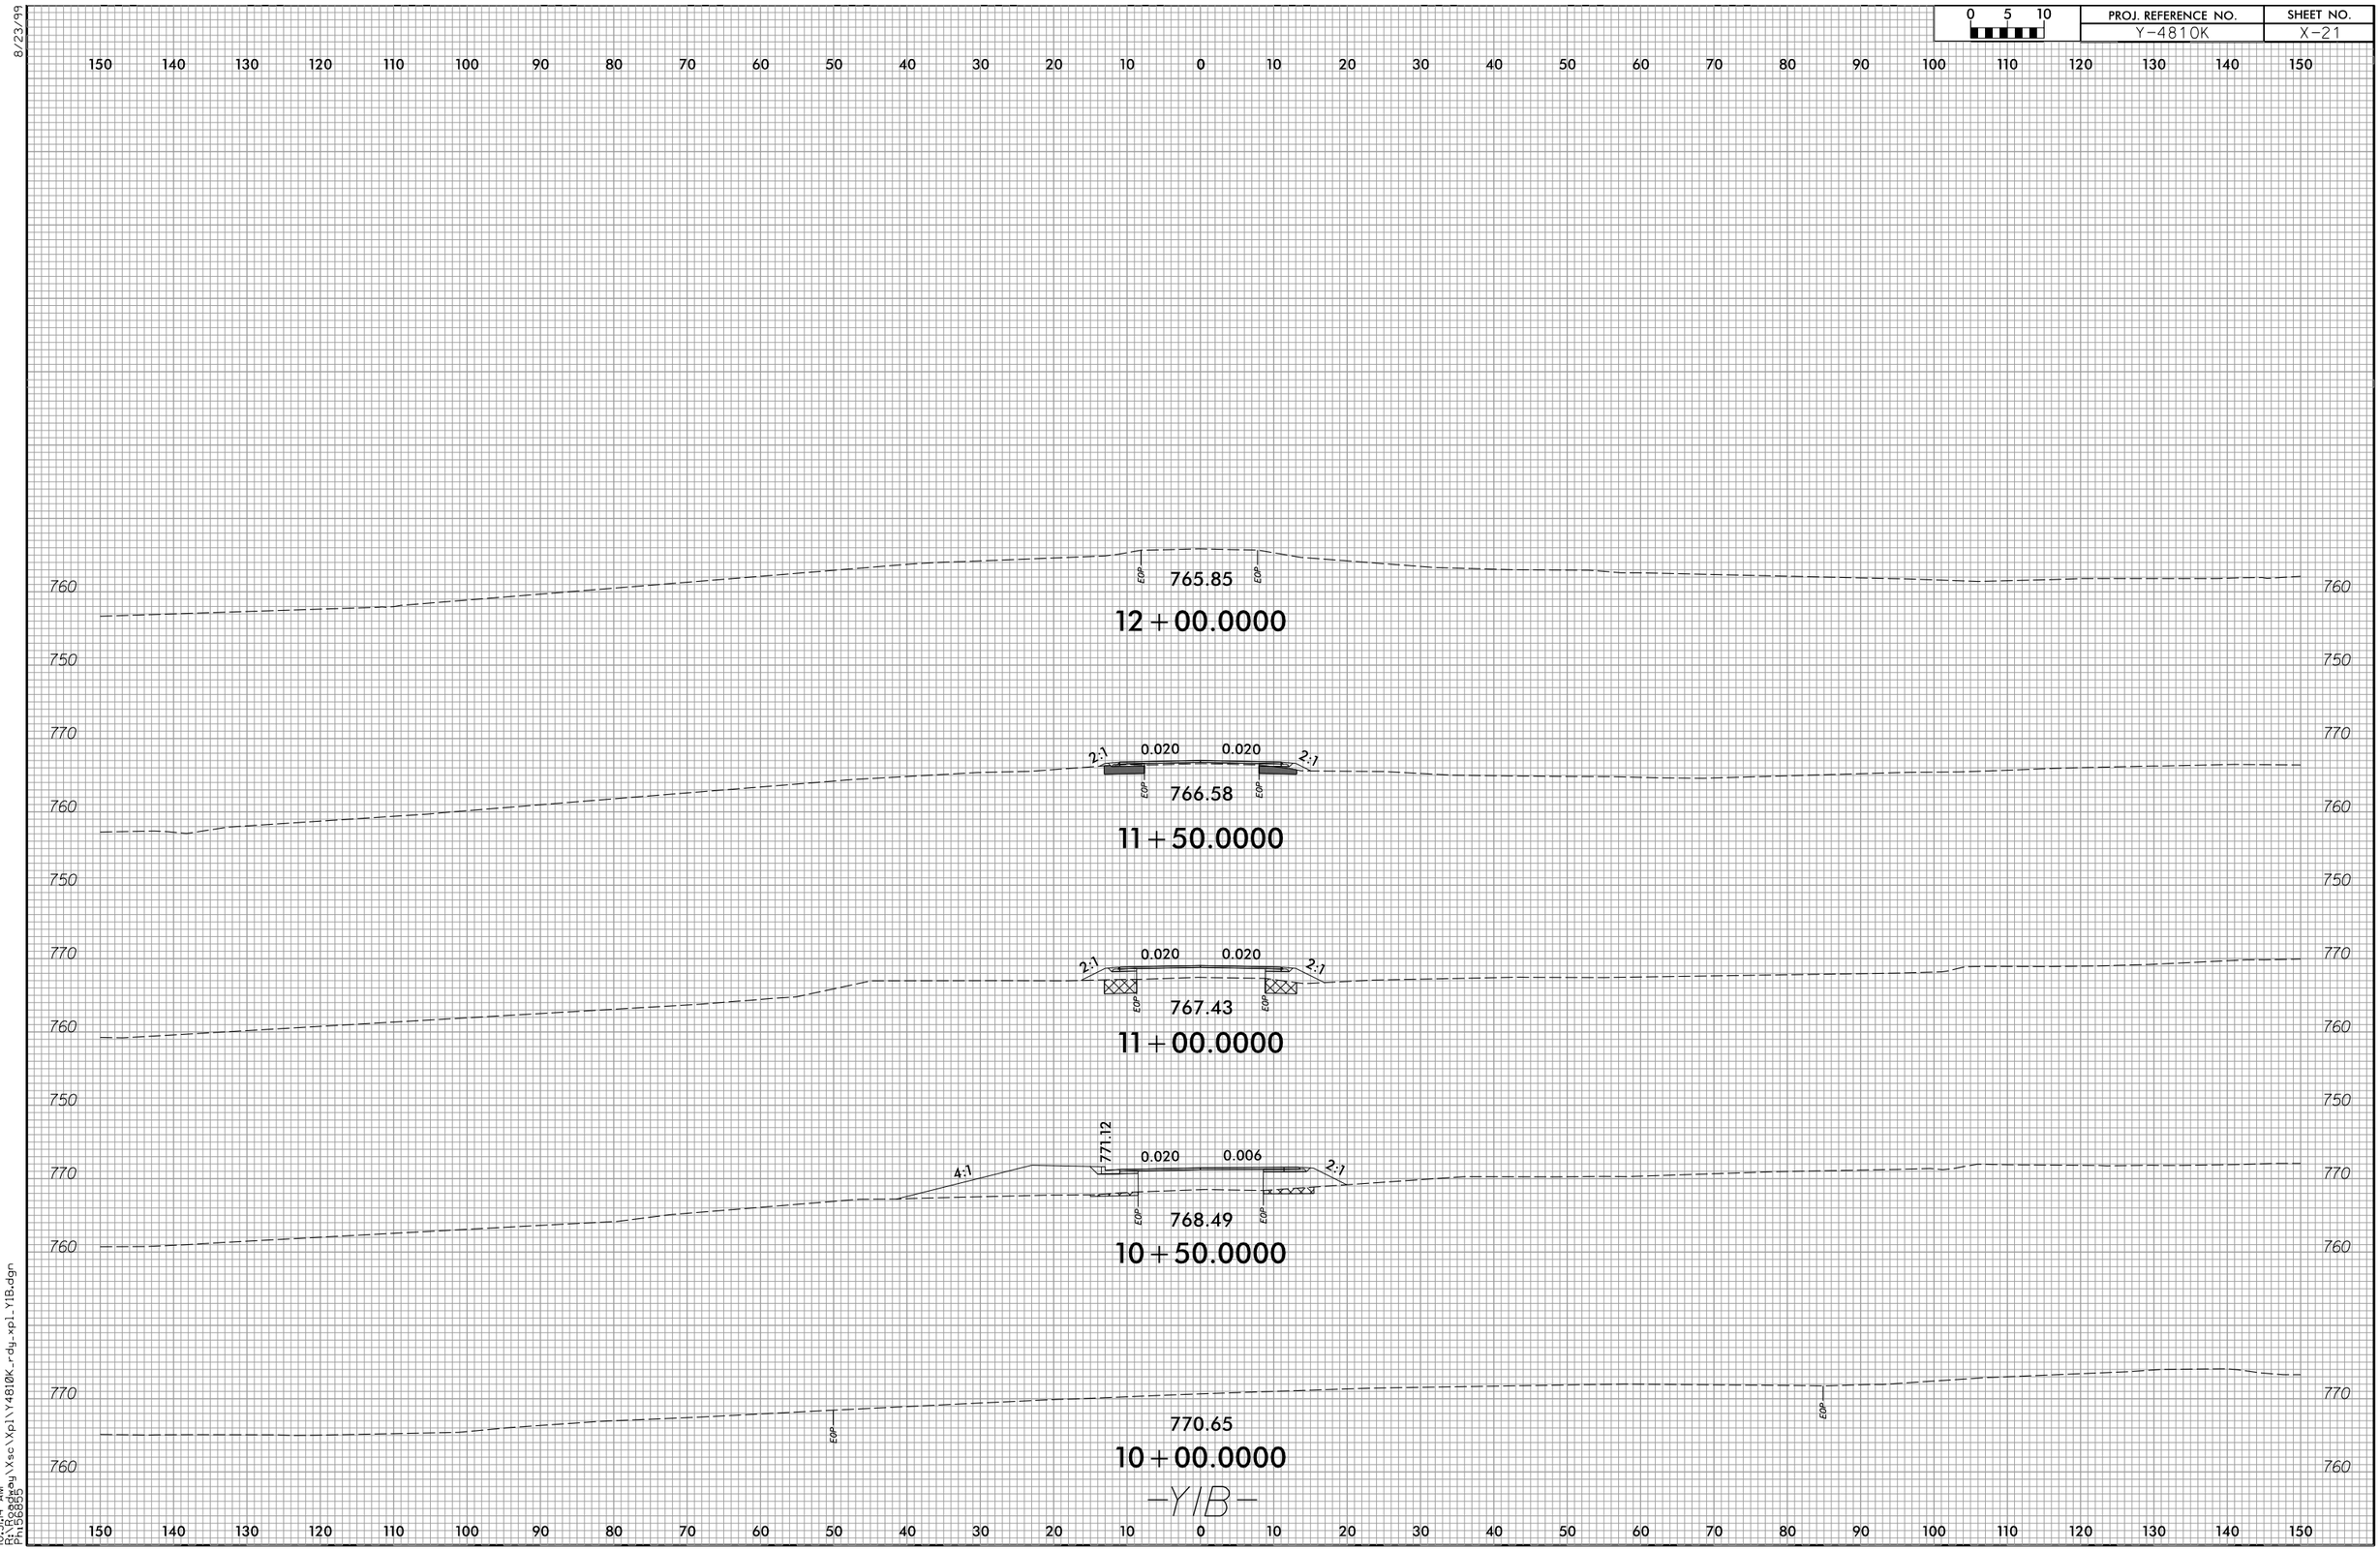

8/23/99

10:31:14 AM
R:\Roadway\Xsc\Xpl\Y4810K_rdy_xpl_Y1B.dgn
PH58855