PROJ. REFERENCE NO.	SHEET NO.
Y-4810K	X-37

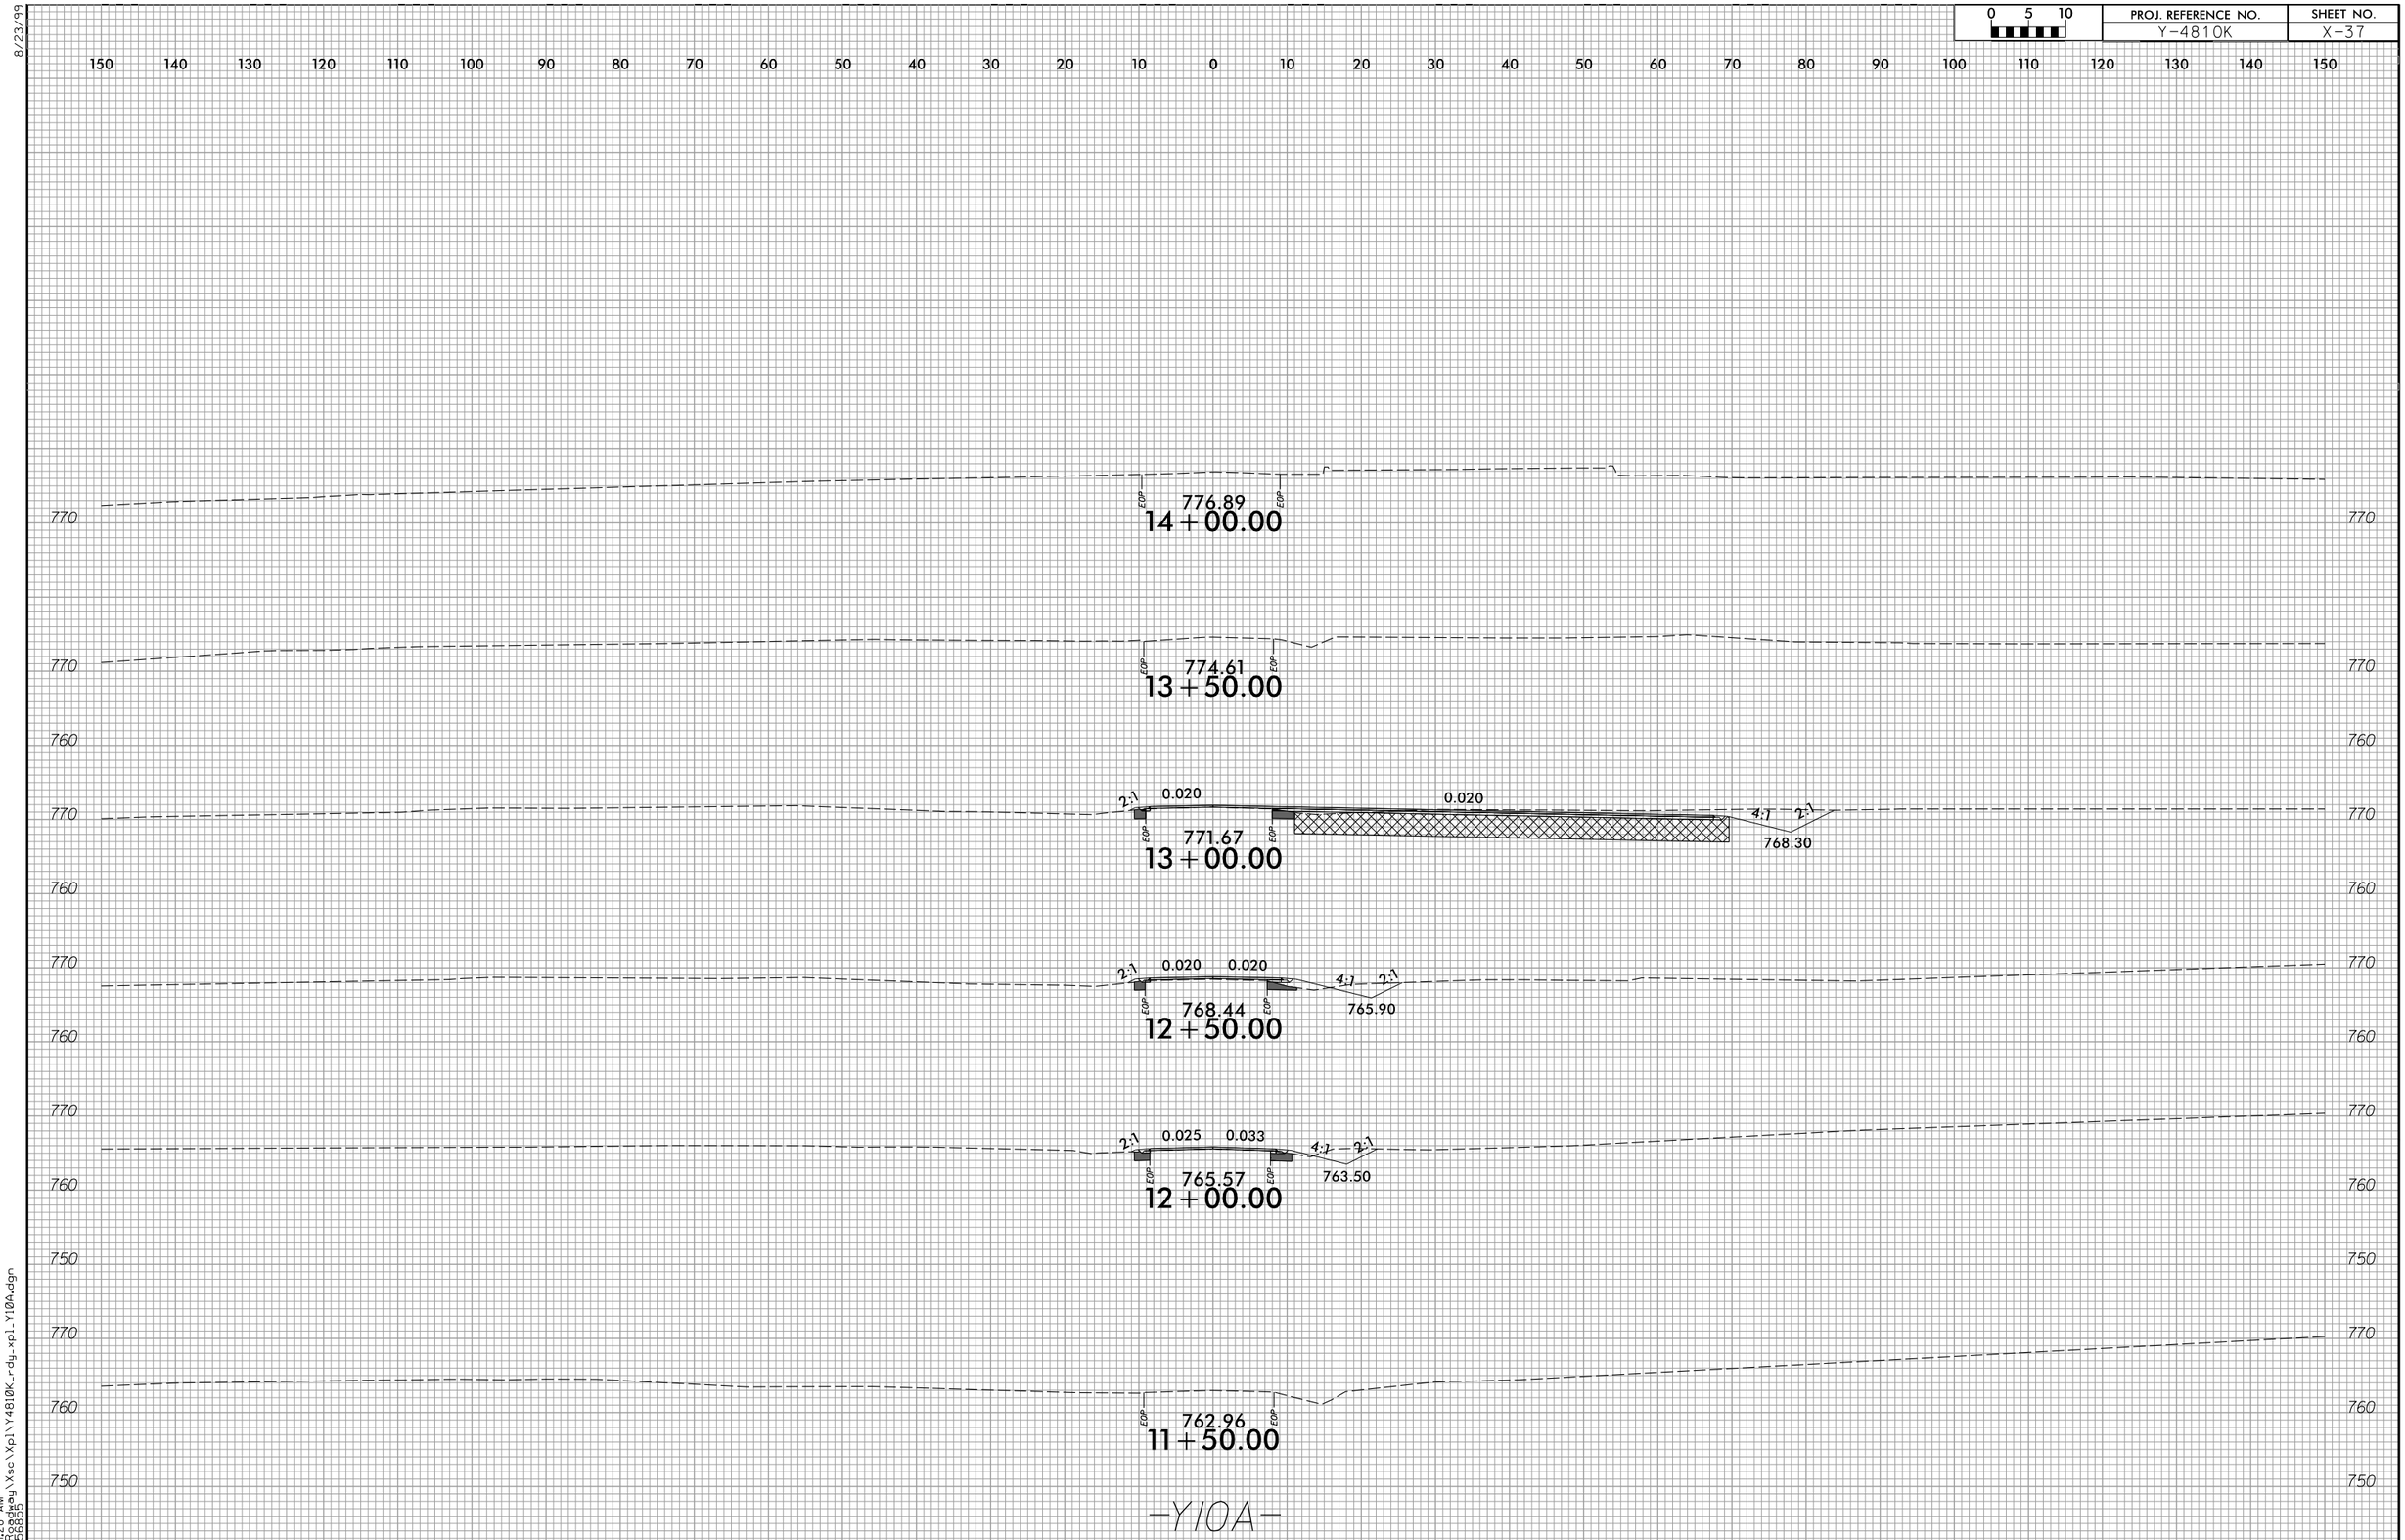

8/23/99

10:31:28 AM
R:\Roadway\Xsc\Xpl\Y4810K_rdy_xpl_Y10A.dgn
Ph156855