6/23/16

0 5 10	PROJ. REFERENCE NO.	SHEET NO.
	BR-0029	X-16

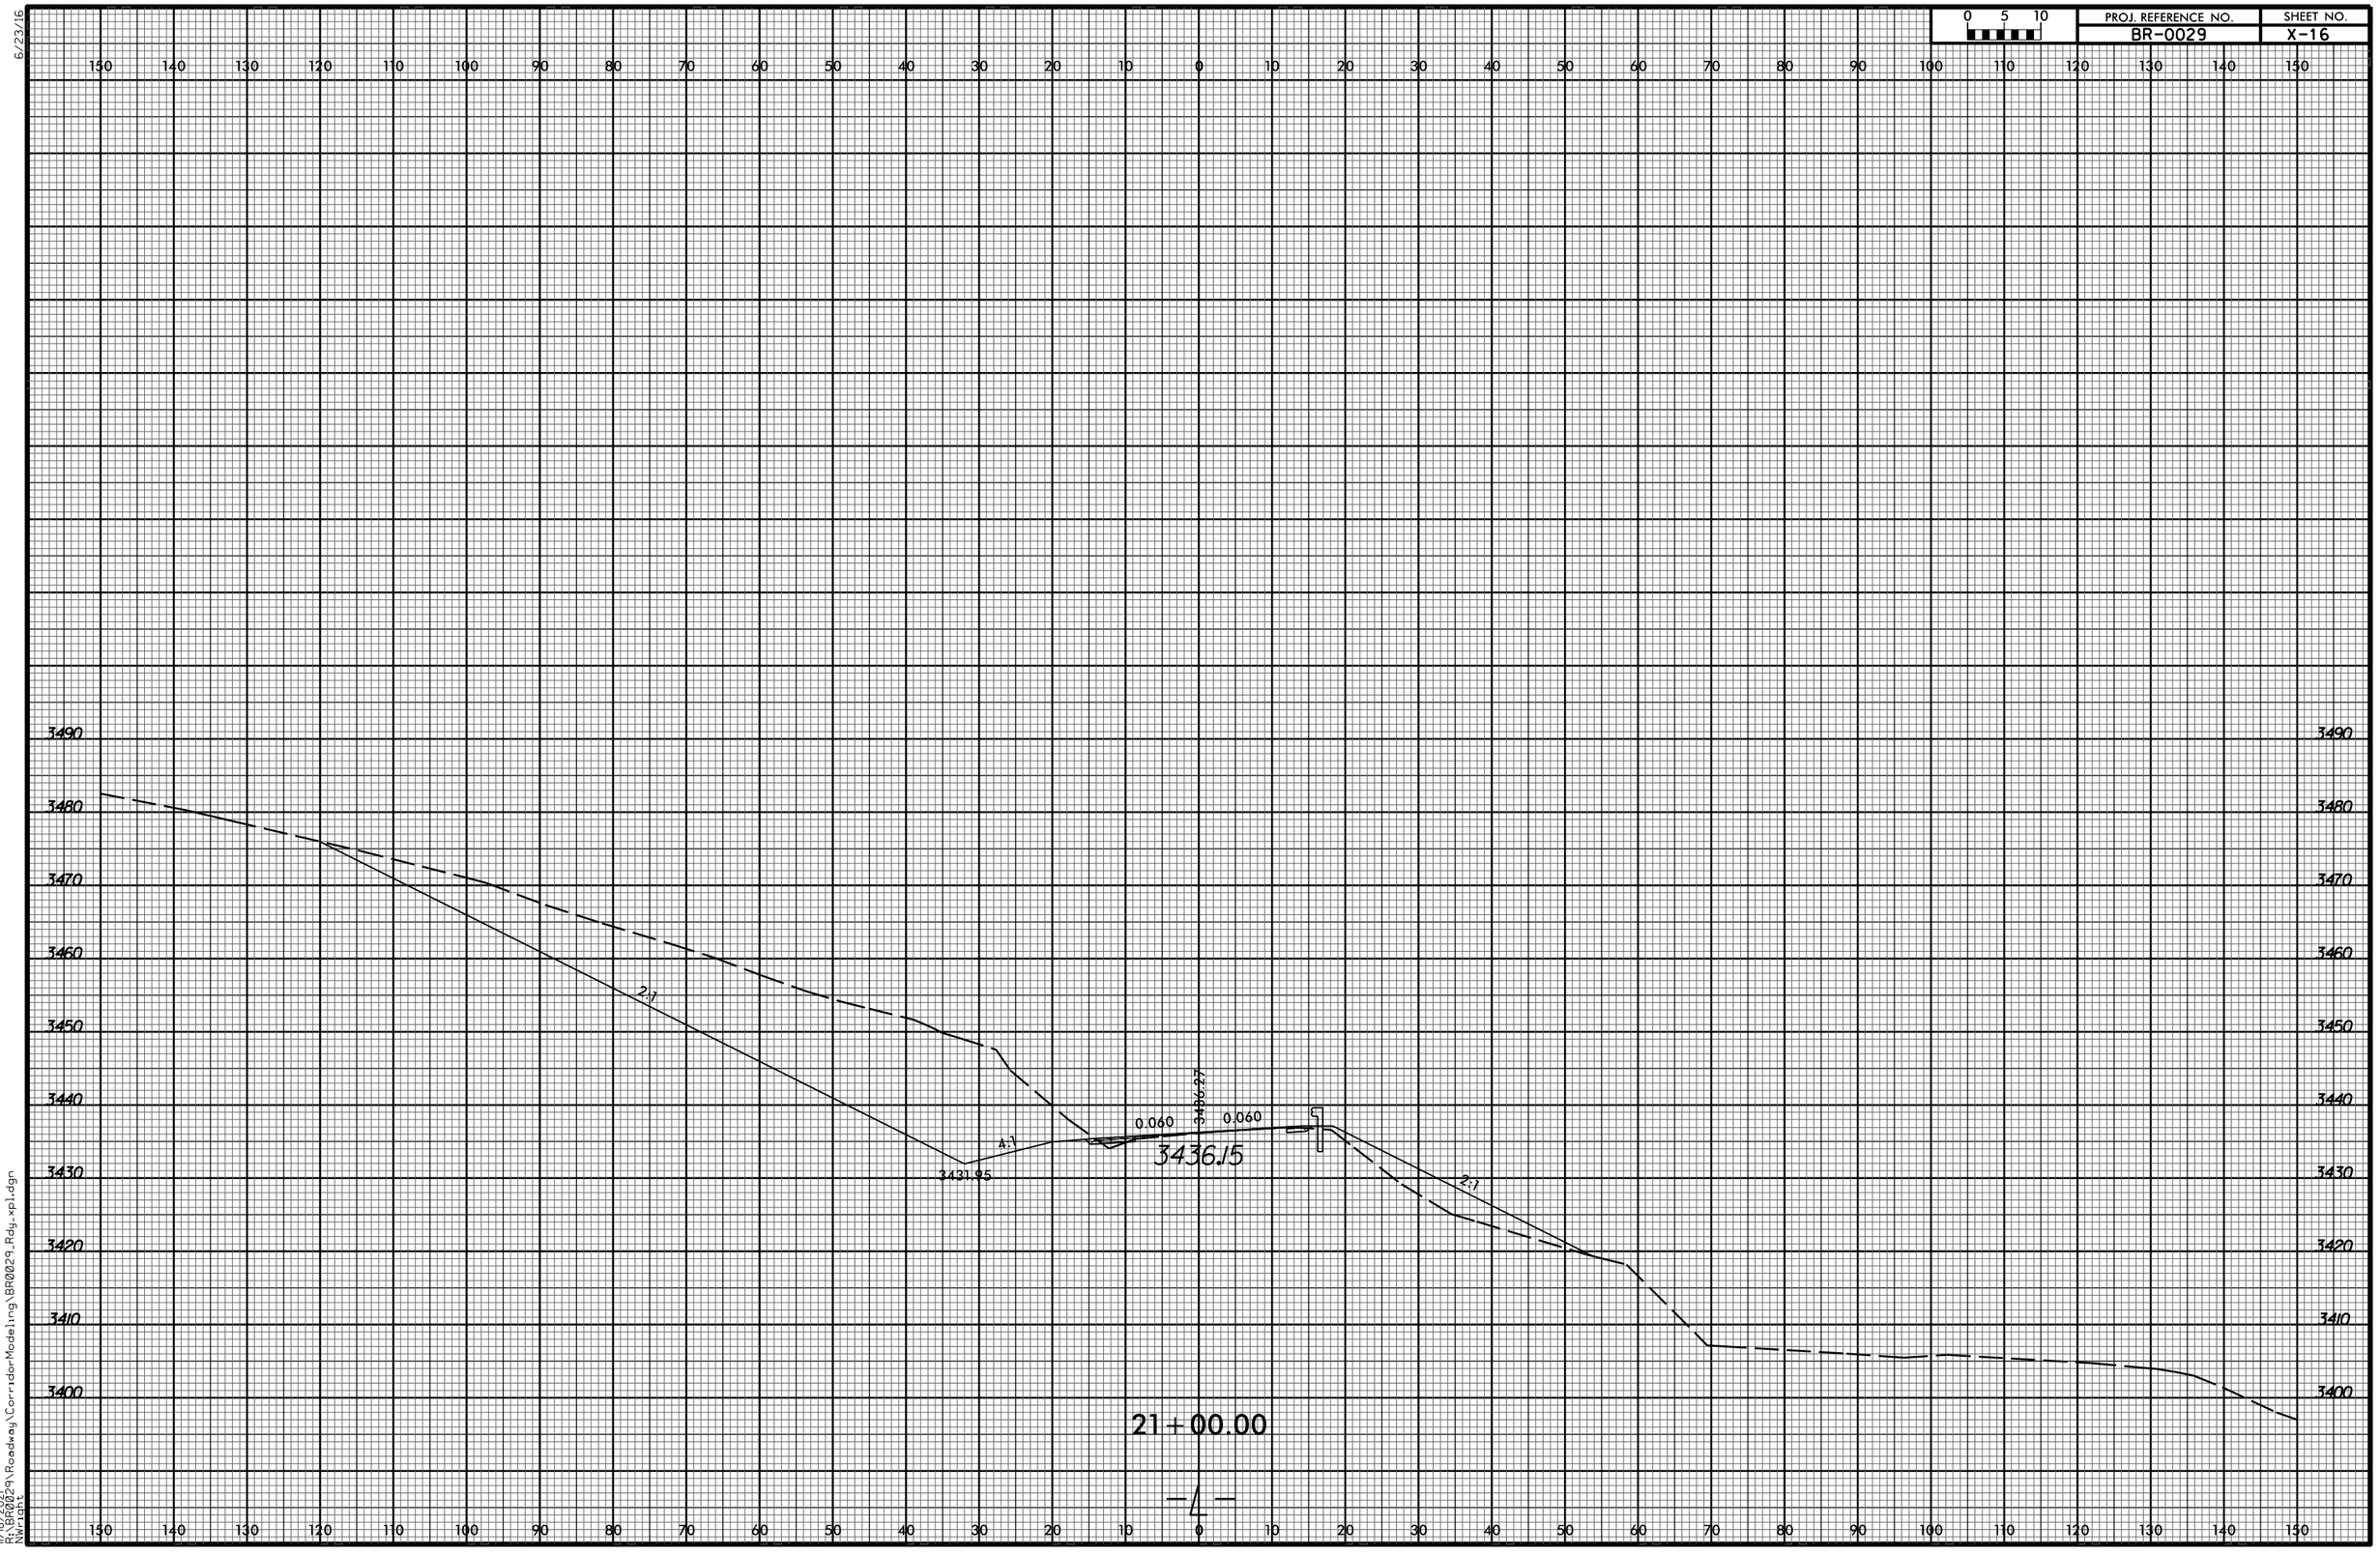

11/8/2021
R:\BR0029\Roadway\CorridorModeling\BR0029_Rdy_xpl.dgn
Nwright