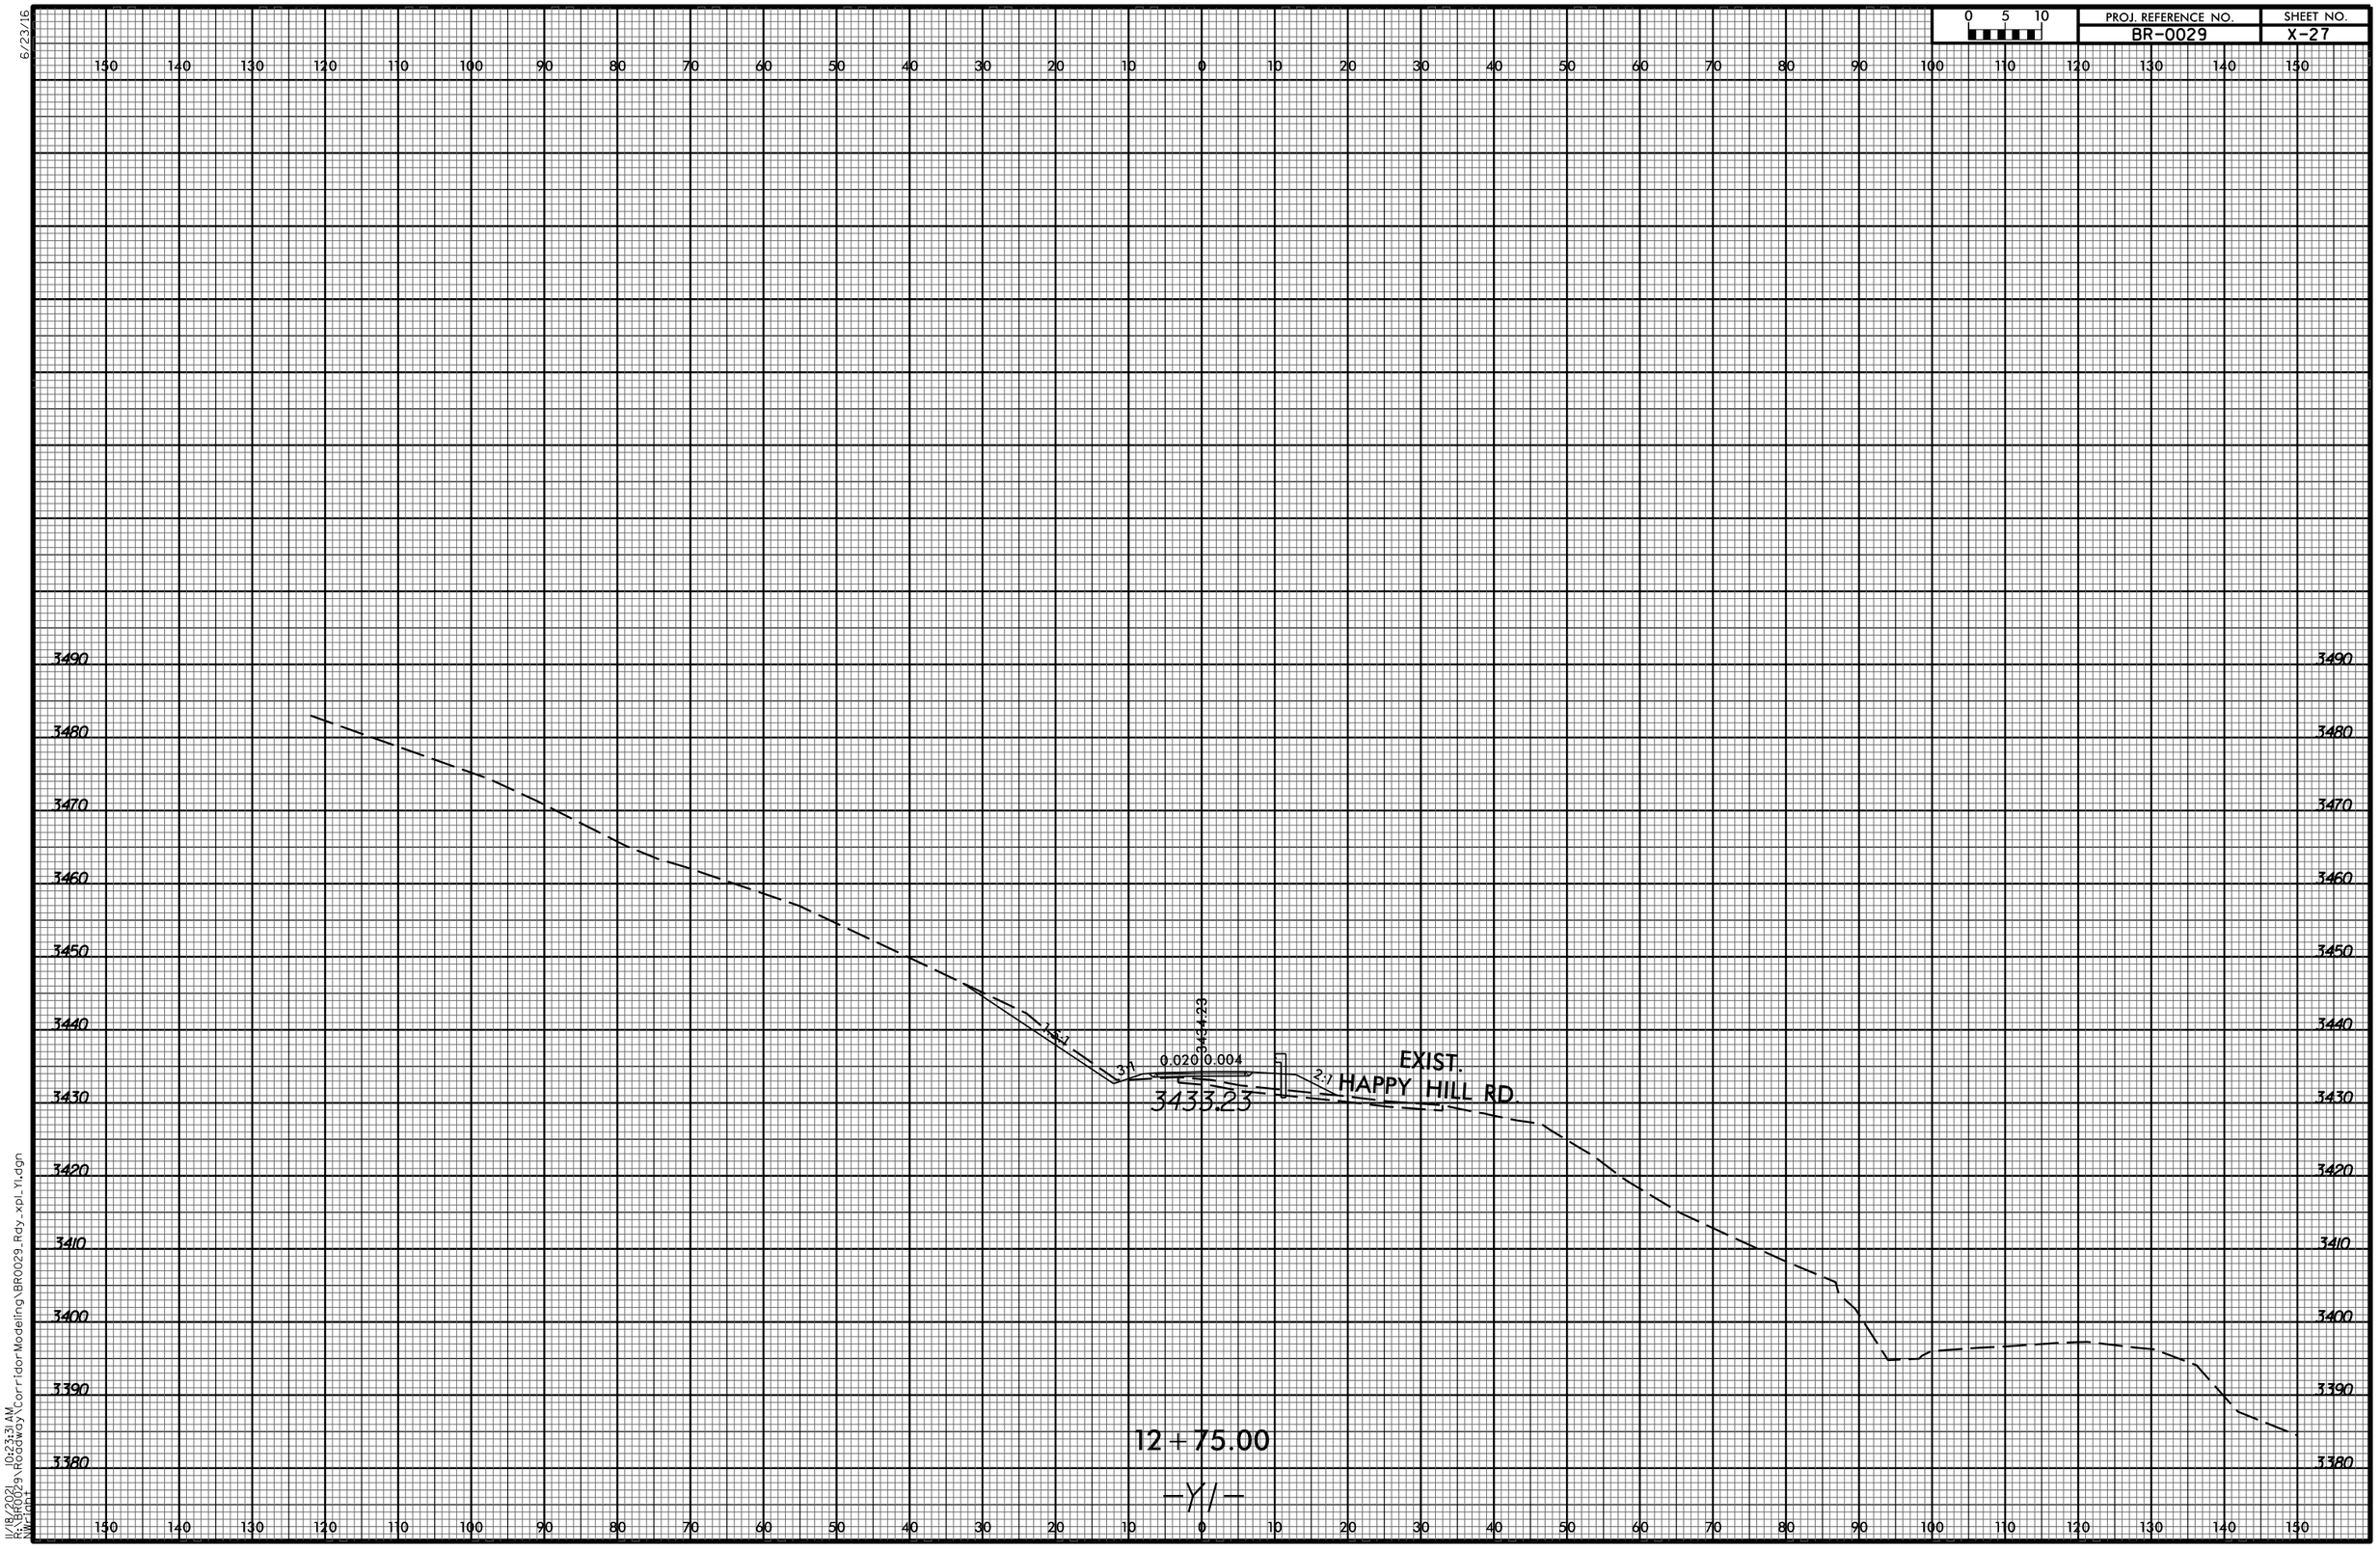
0 5 10
PROJ. REFERENCE NO.
BR-0029
SHEET NO.
X-27
3490
3480
3470
3460
3450
3440
3430
3420
3410
3400
3390
3380
3444.23
0.020 0.004
3:1
2:1
EXIST.
HAPPY HILL RD.
3433.23
12+75.00
-Y1-
6/23/16
11/18/2021 10:23:31 AM
N:\BR0029\Roadway\Corridor Modeling\BR0029_Rdy_xpl_Y1.dgn