PROJECT REFERENCE NO.	SHEET NO.
U-5724	EC-11/CONST.4

Kimley»Horn ©2019

P.O. BOX 33068 • RALEIGH, N.C. 27636-3068

REVISIONS

5/14/99

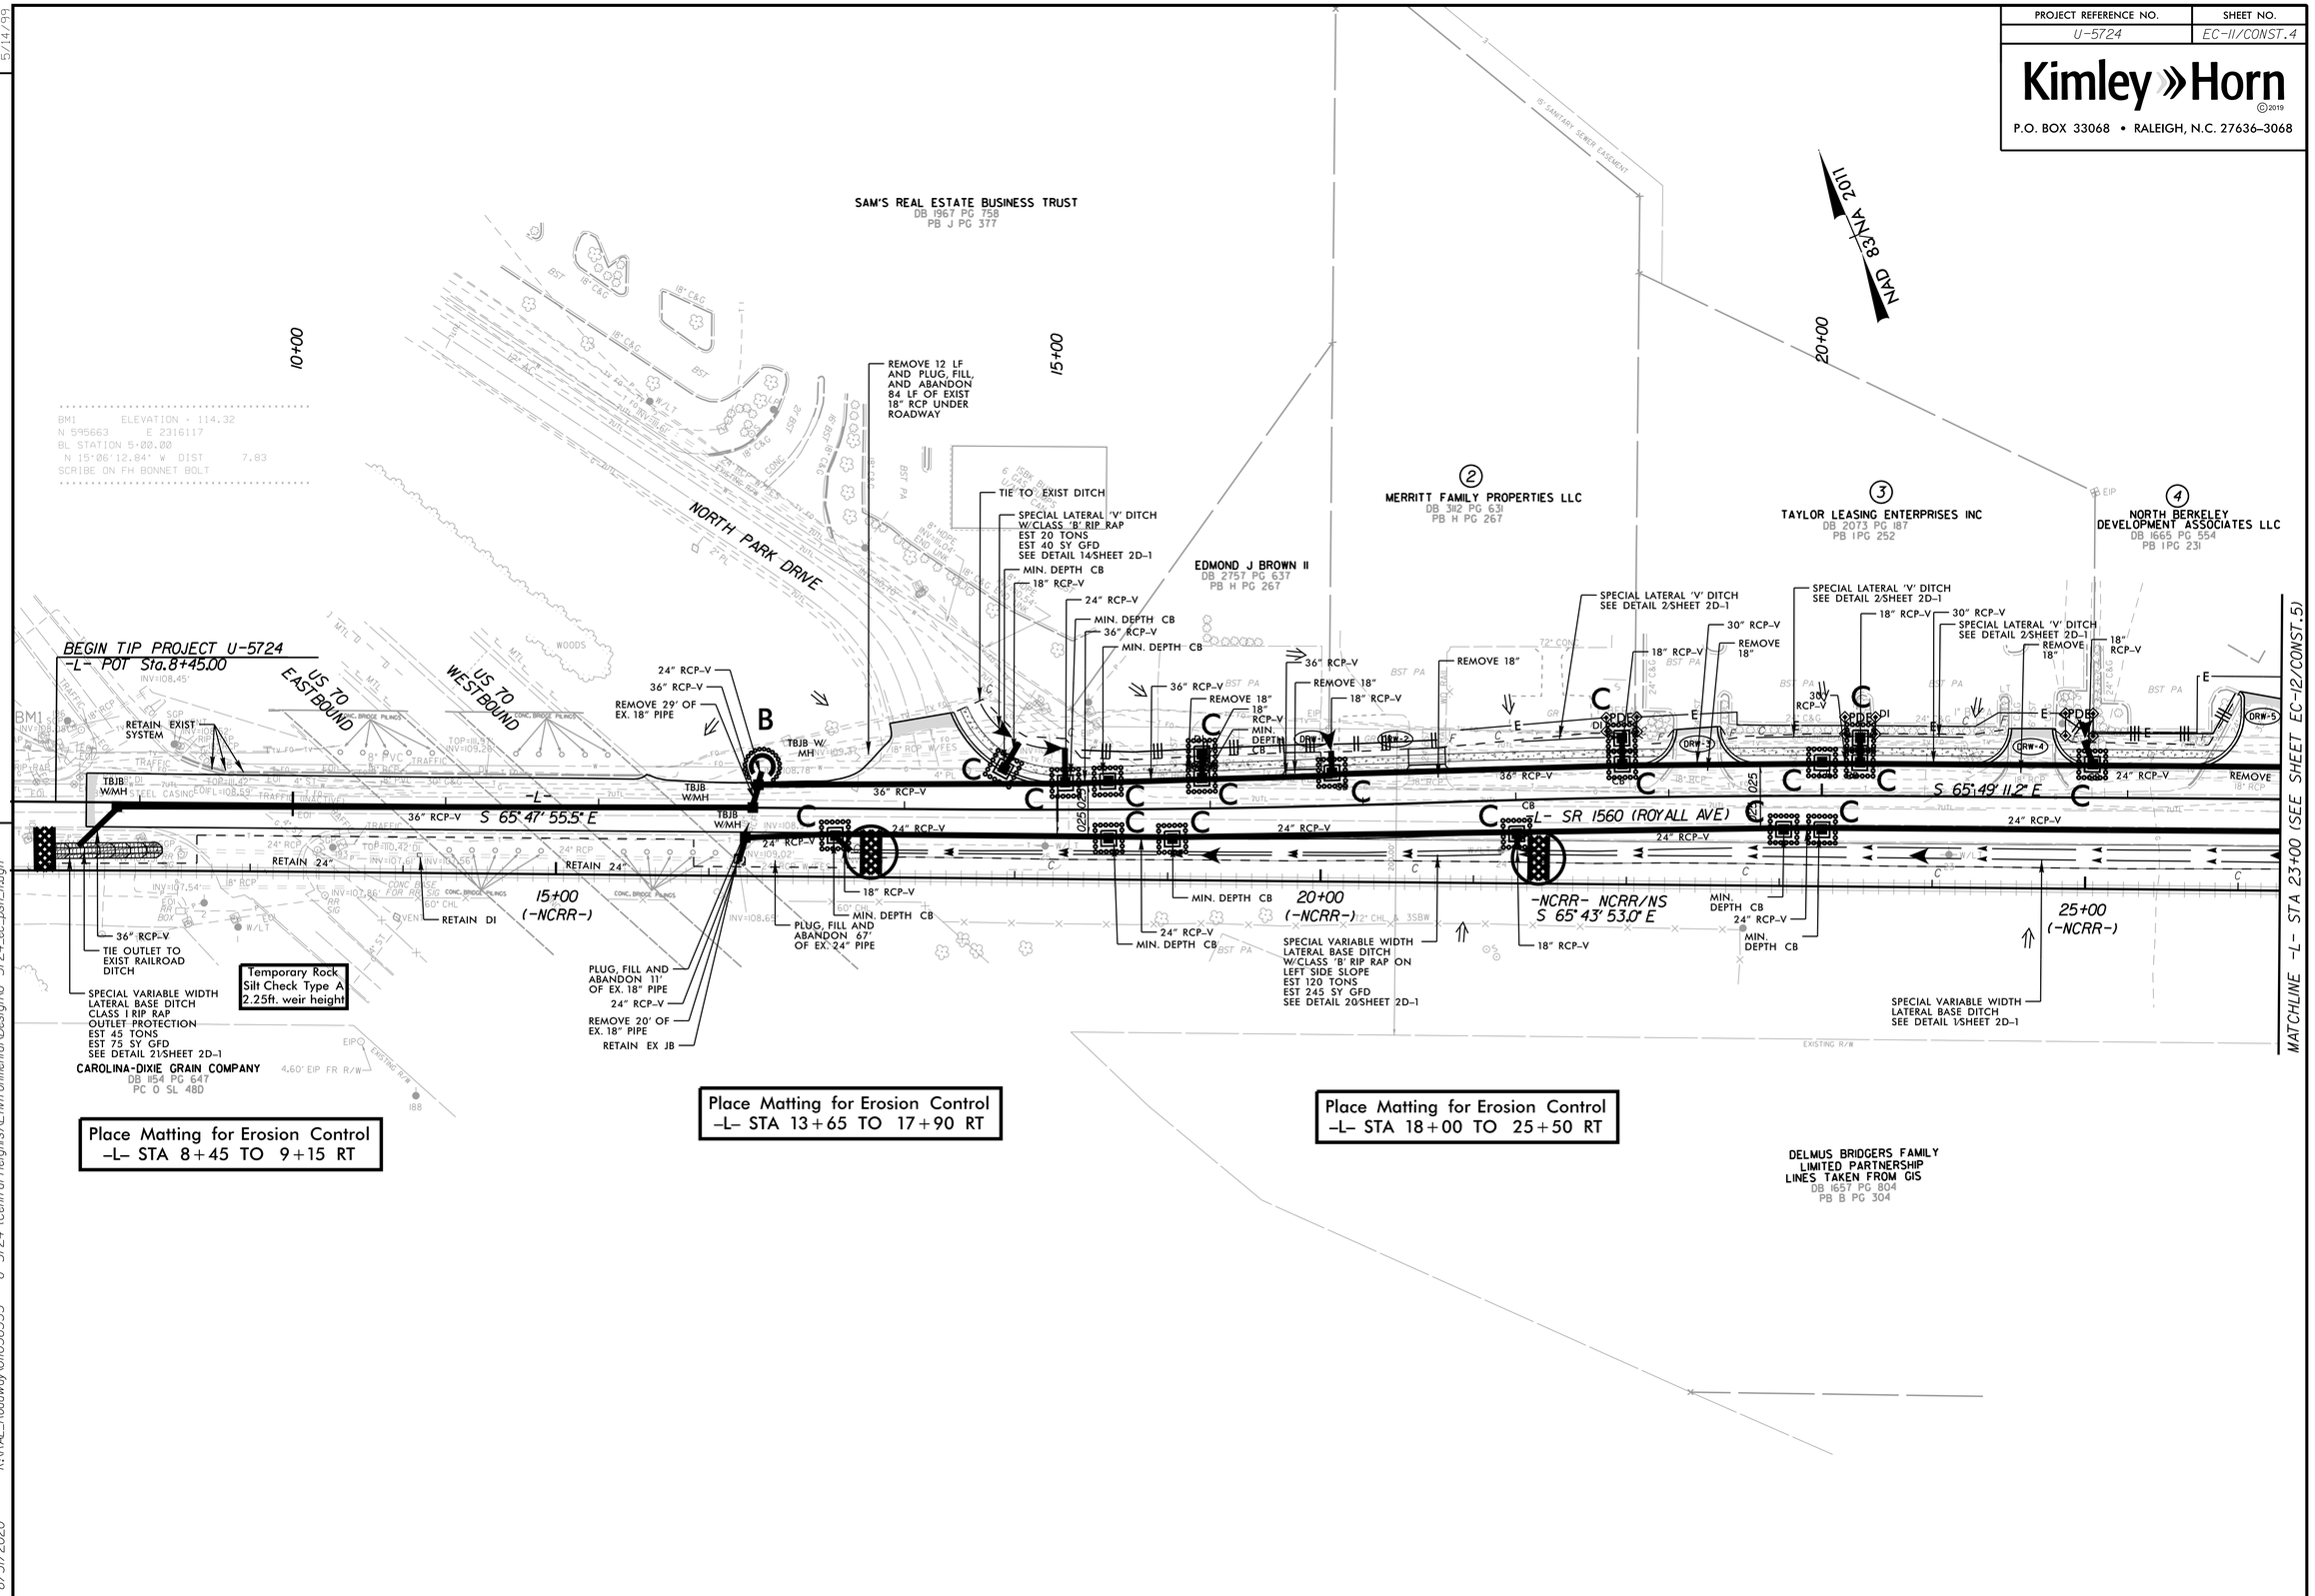

8/31/2020 K:\RAL_Roadway\01\036333 - U-5724 (Central Heights)\Environmental\Design\U-5724_ec_psh_11.dgn