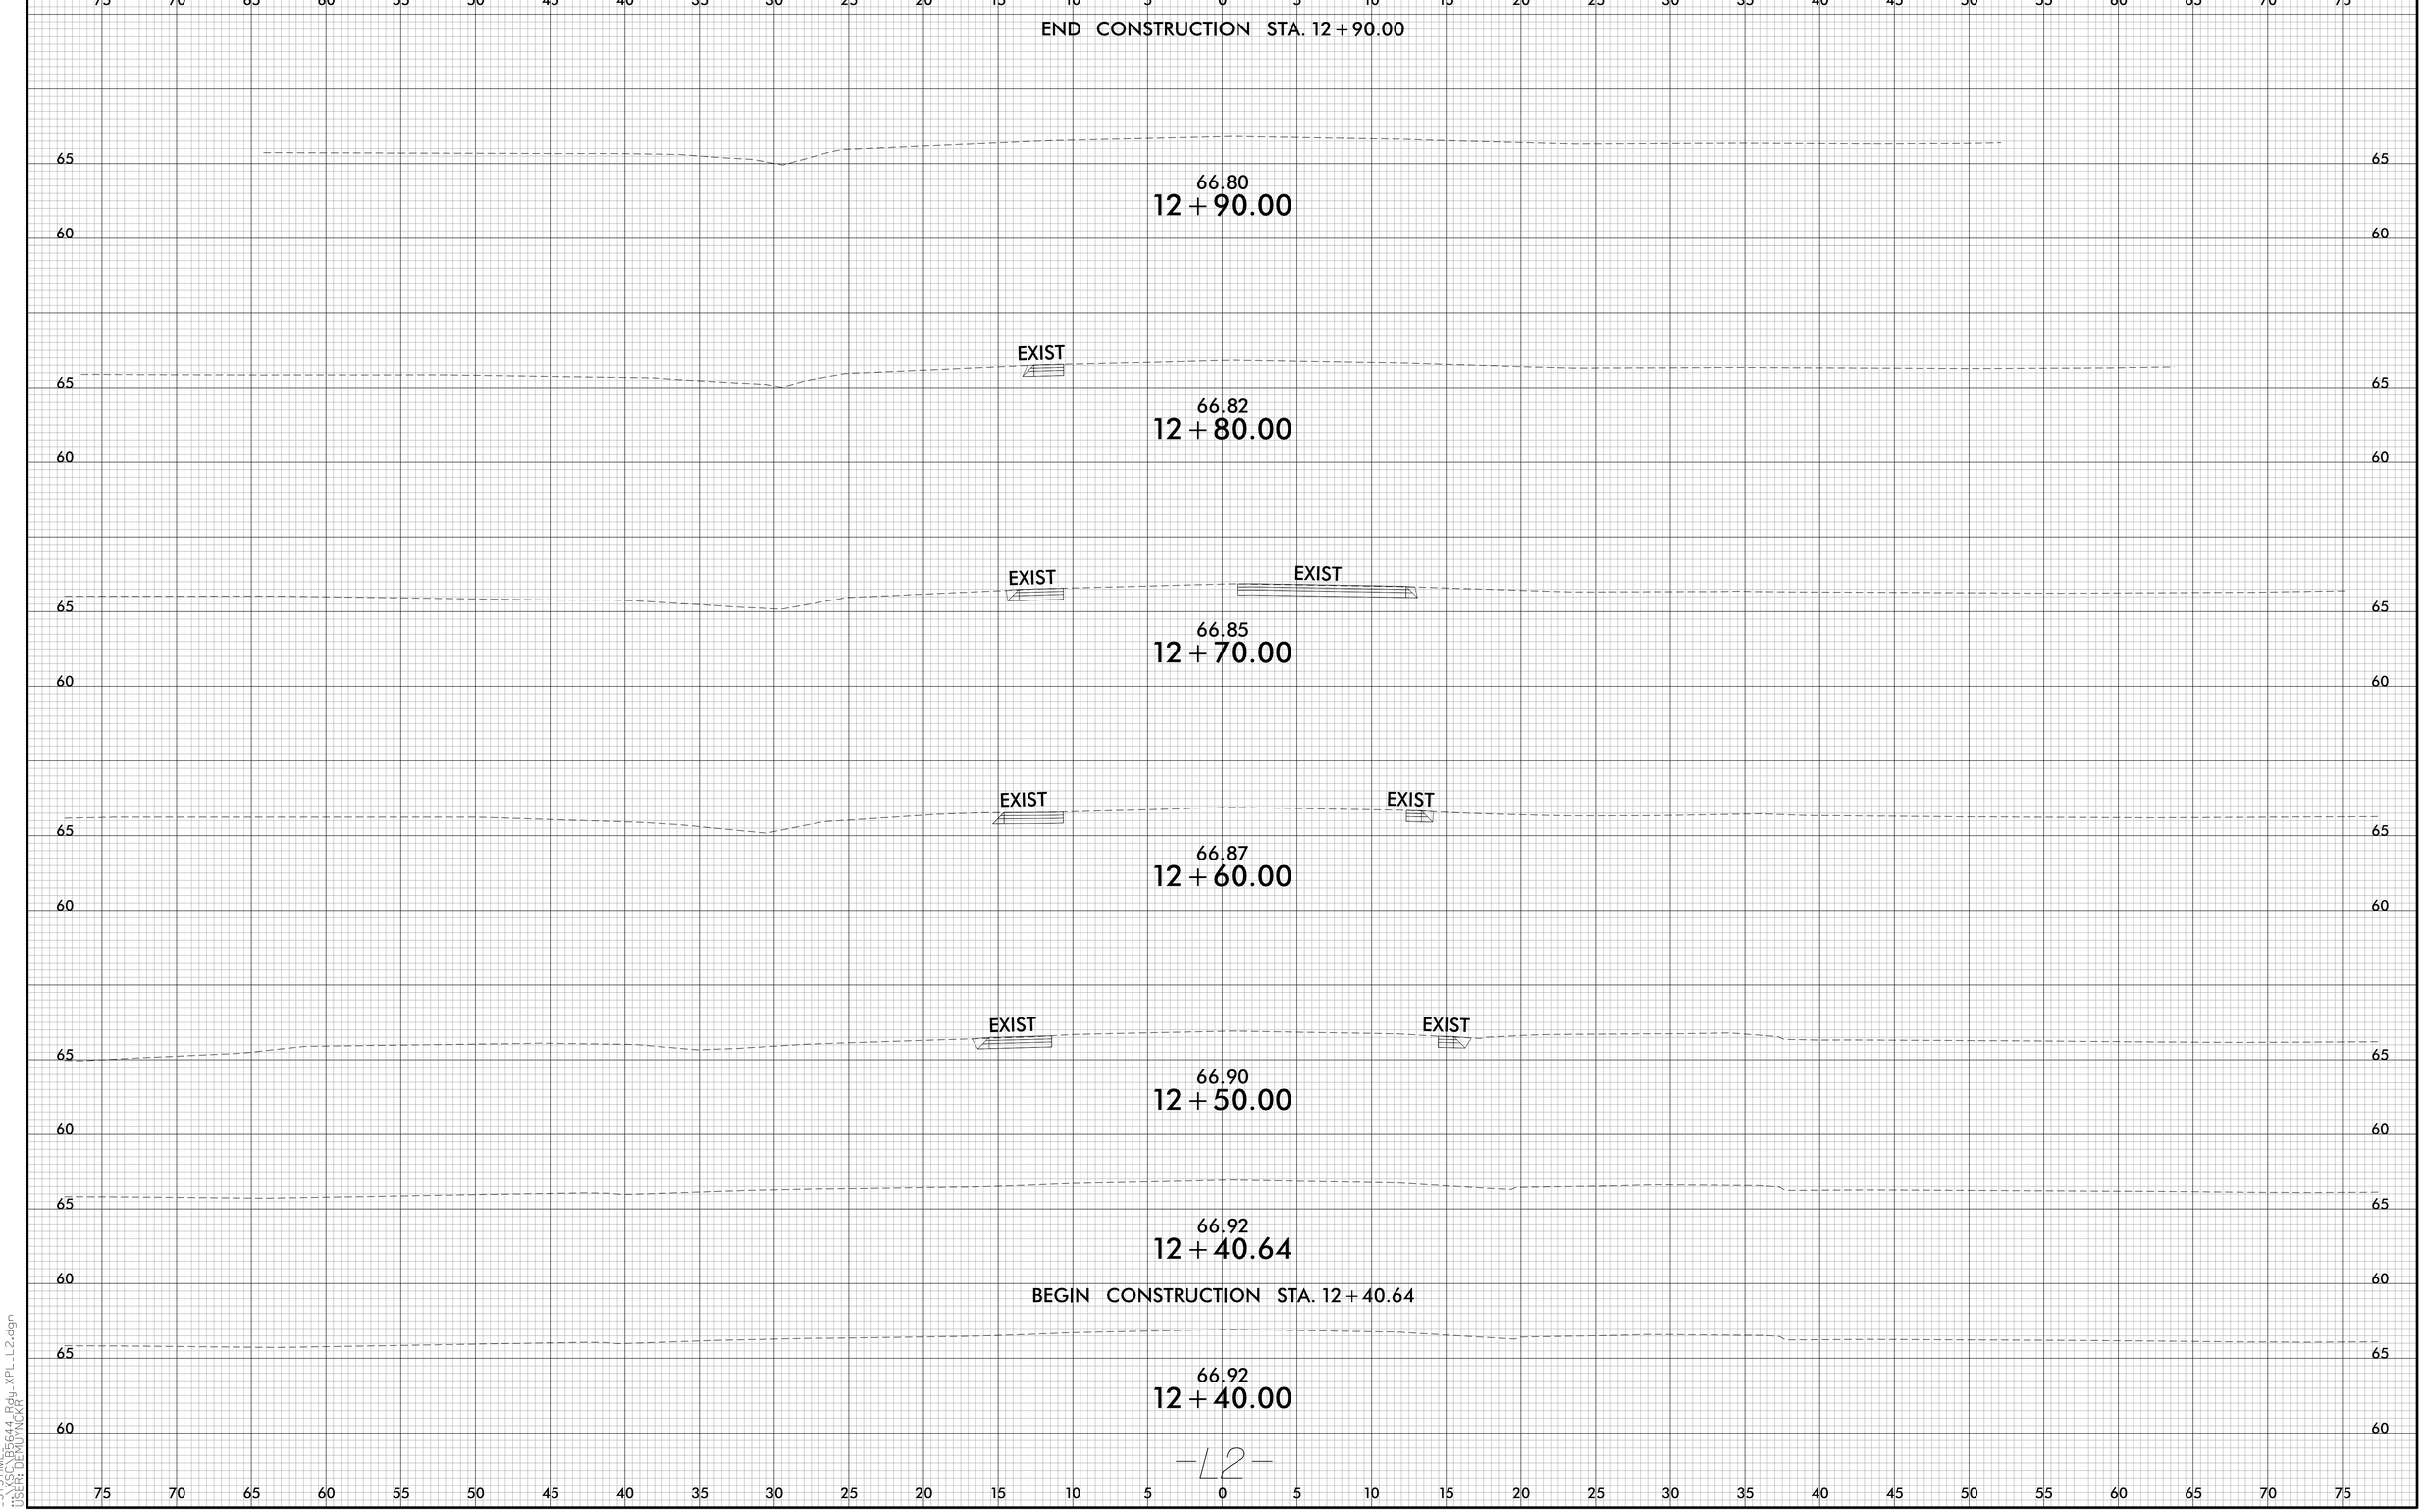0 2.5 5	PROJ. REFERENCE NO.	SHEET NO.
	B-5644	X-20