PROJ. REFERENCE NO.	SHEET NO.
BR-0094	X-3

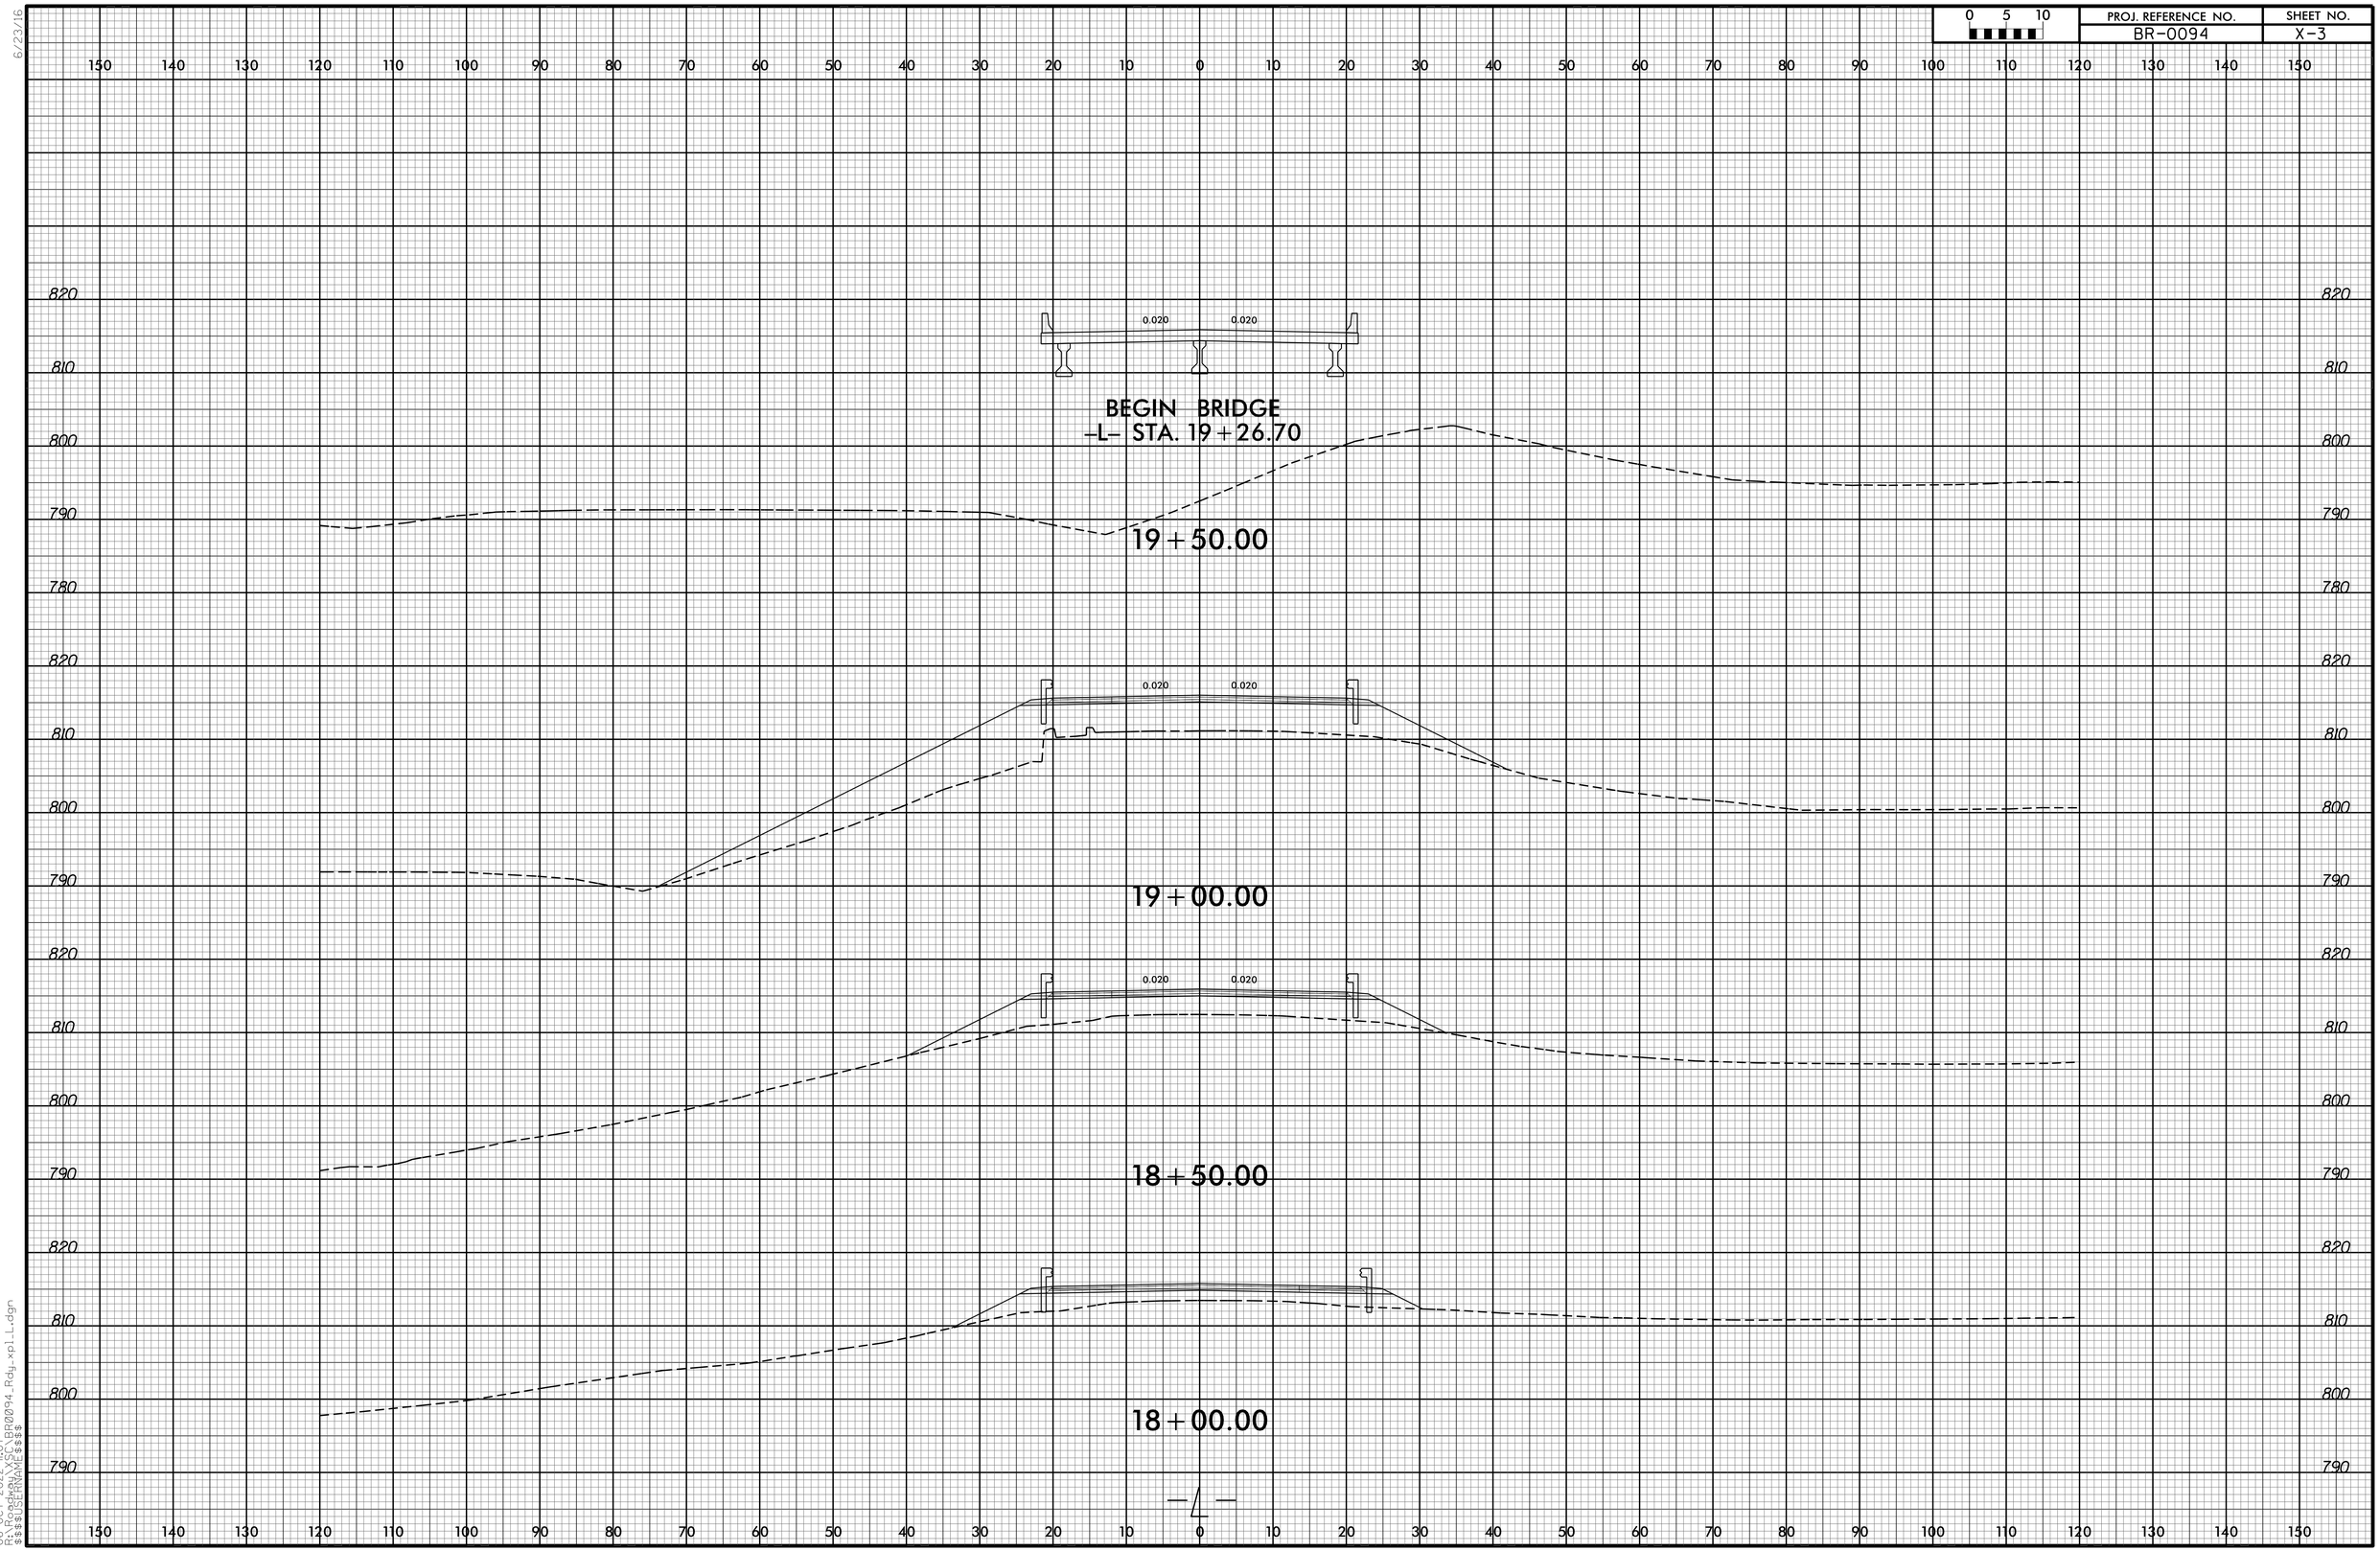

-4-

6/23/16

06-OCT-2022 11:07
R:\Structures\BR0094_Rdy_xpl_L.dgn
$$$$USERNAME$$$$