PROJECT REFERENCE NO.	SHEET NO.
2023CPT.05.12.10921.1, ETC.	3

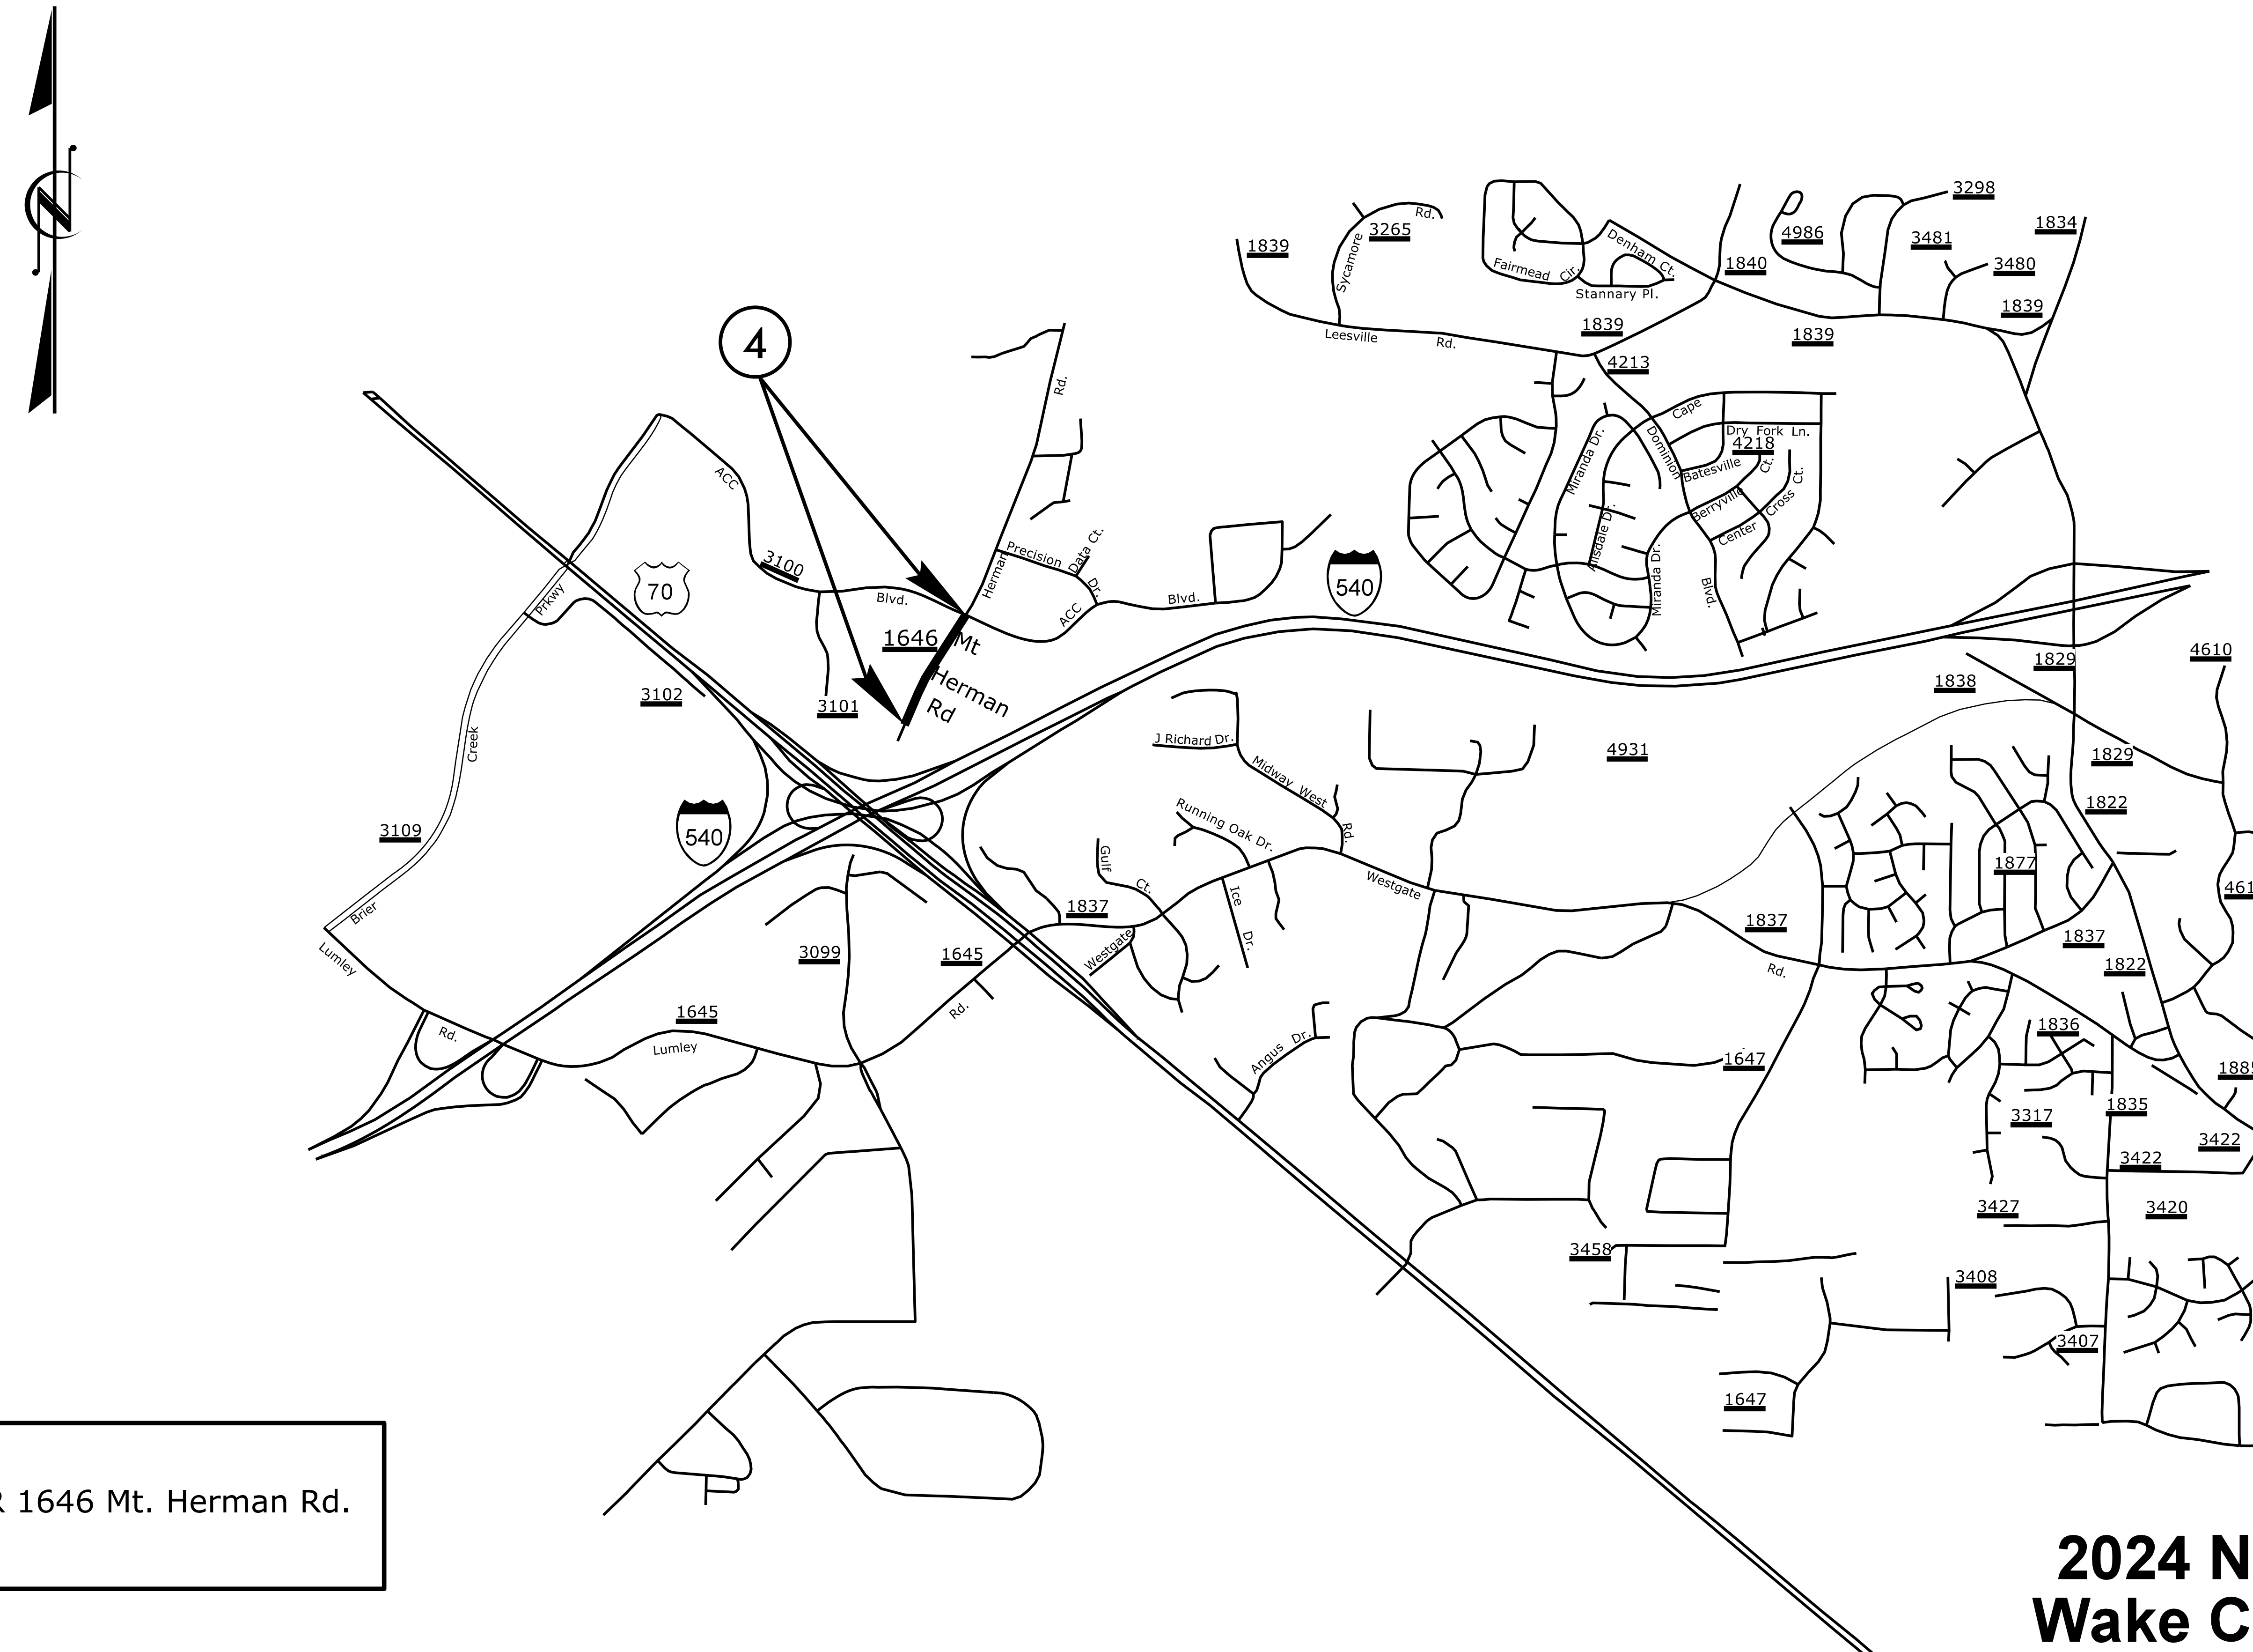

4. SR 1646 Mt. Herman Rd.

2024 NC 50
Wake County
Resurfacing

5/14/99
$$$$$$SYSTIME$$$$$
$$$$$$$$$$$$$$$$DGN$$$$$$$$$$$$$$$$$$$$$$$$
$$$$$$USERNAME$$$$$