PROJ. REFERENCE NO.	SHEET NO.
B-5808	X-5

0 5 10

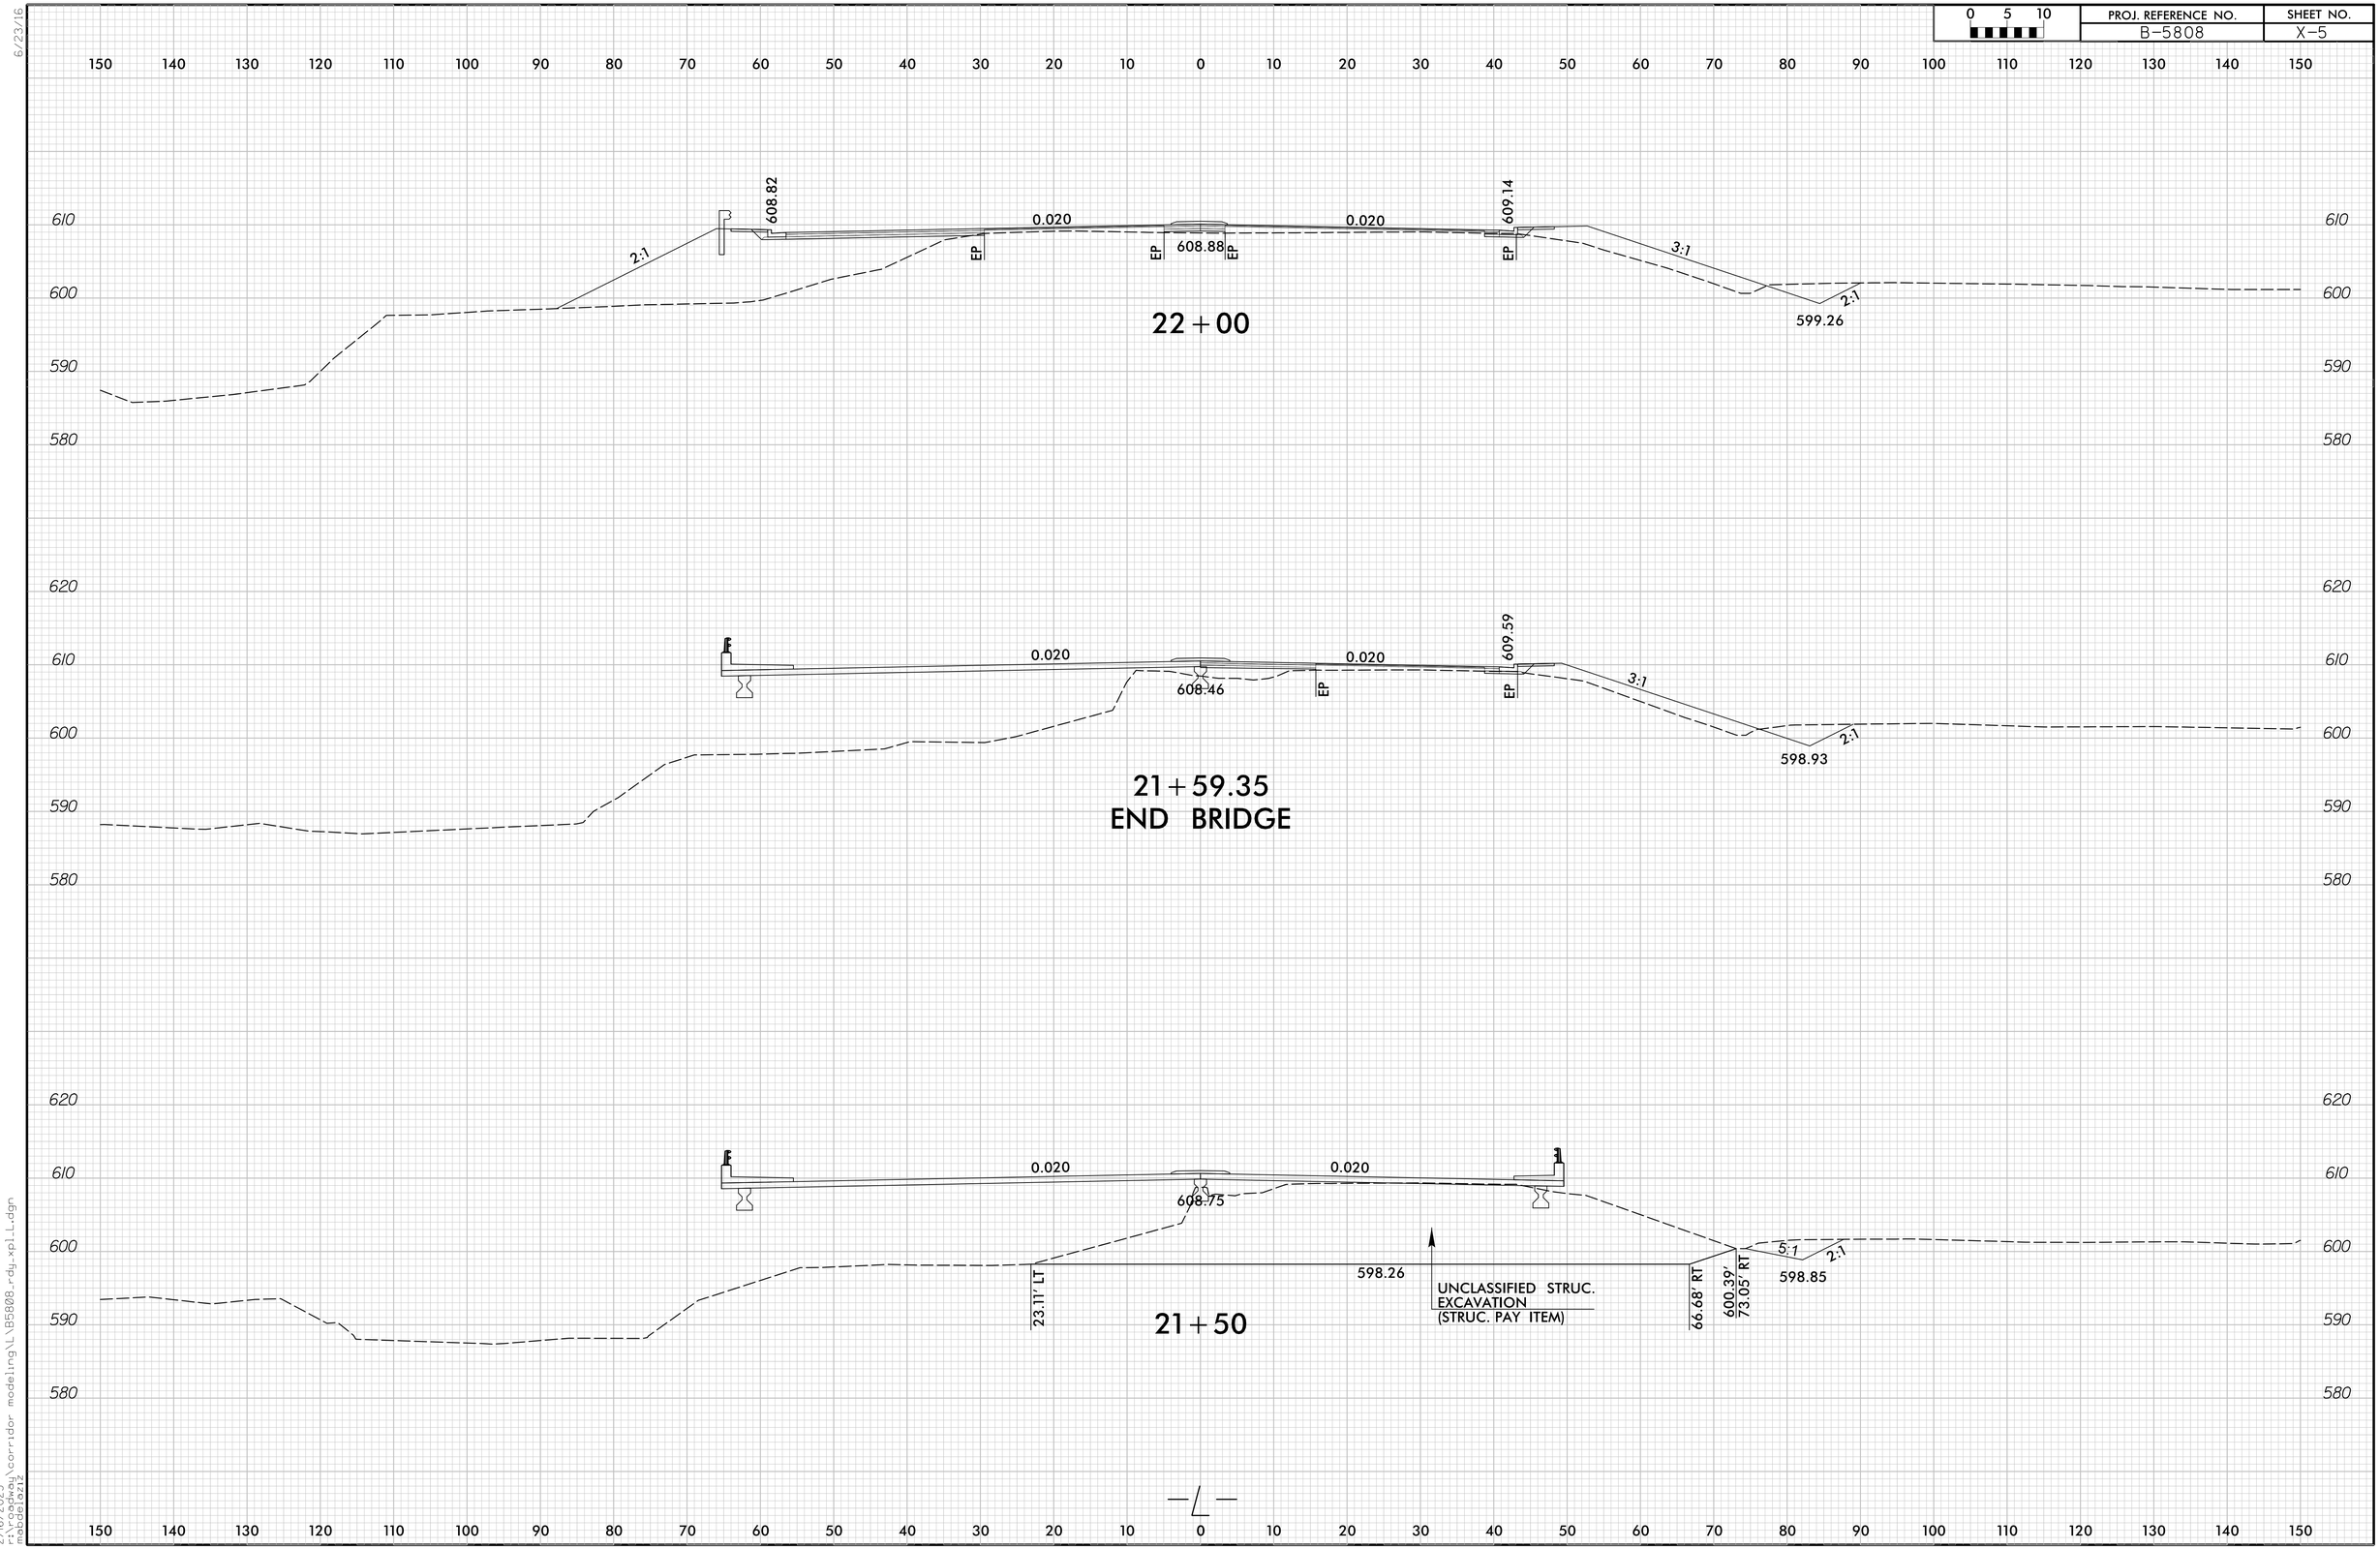

6/23/16

2/16/2023
r:\design\corridor modeling\L\B5808_rdy_xpl_L.dgn
mebrown2