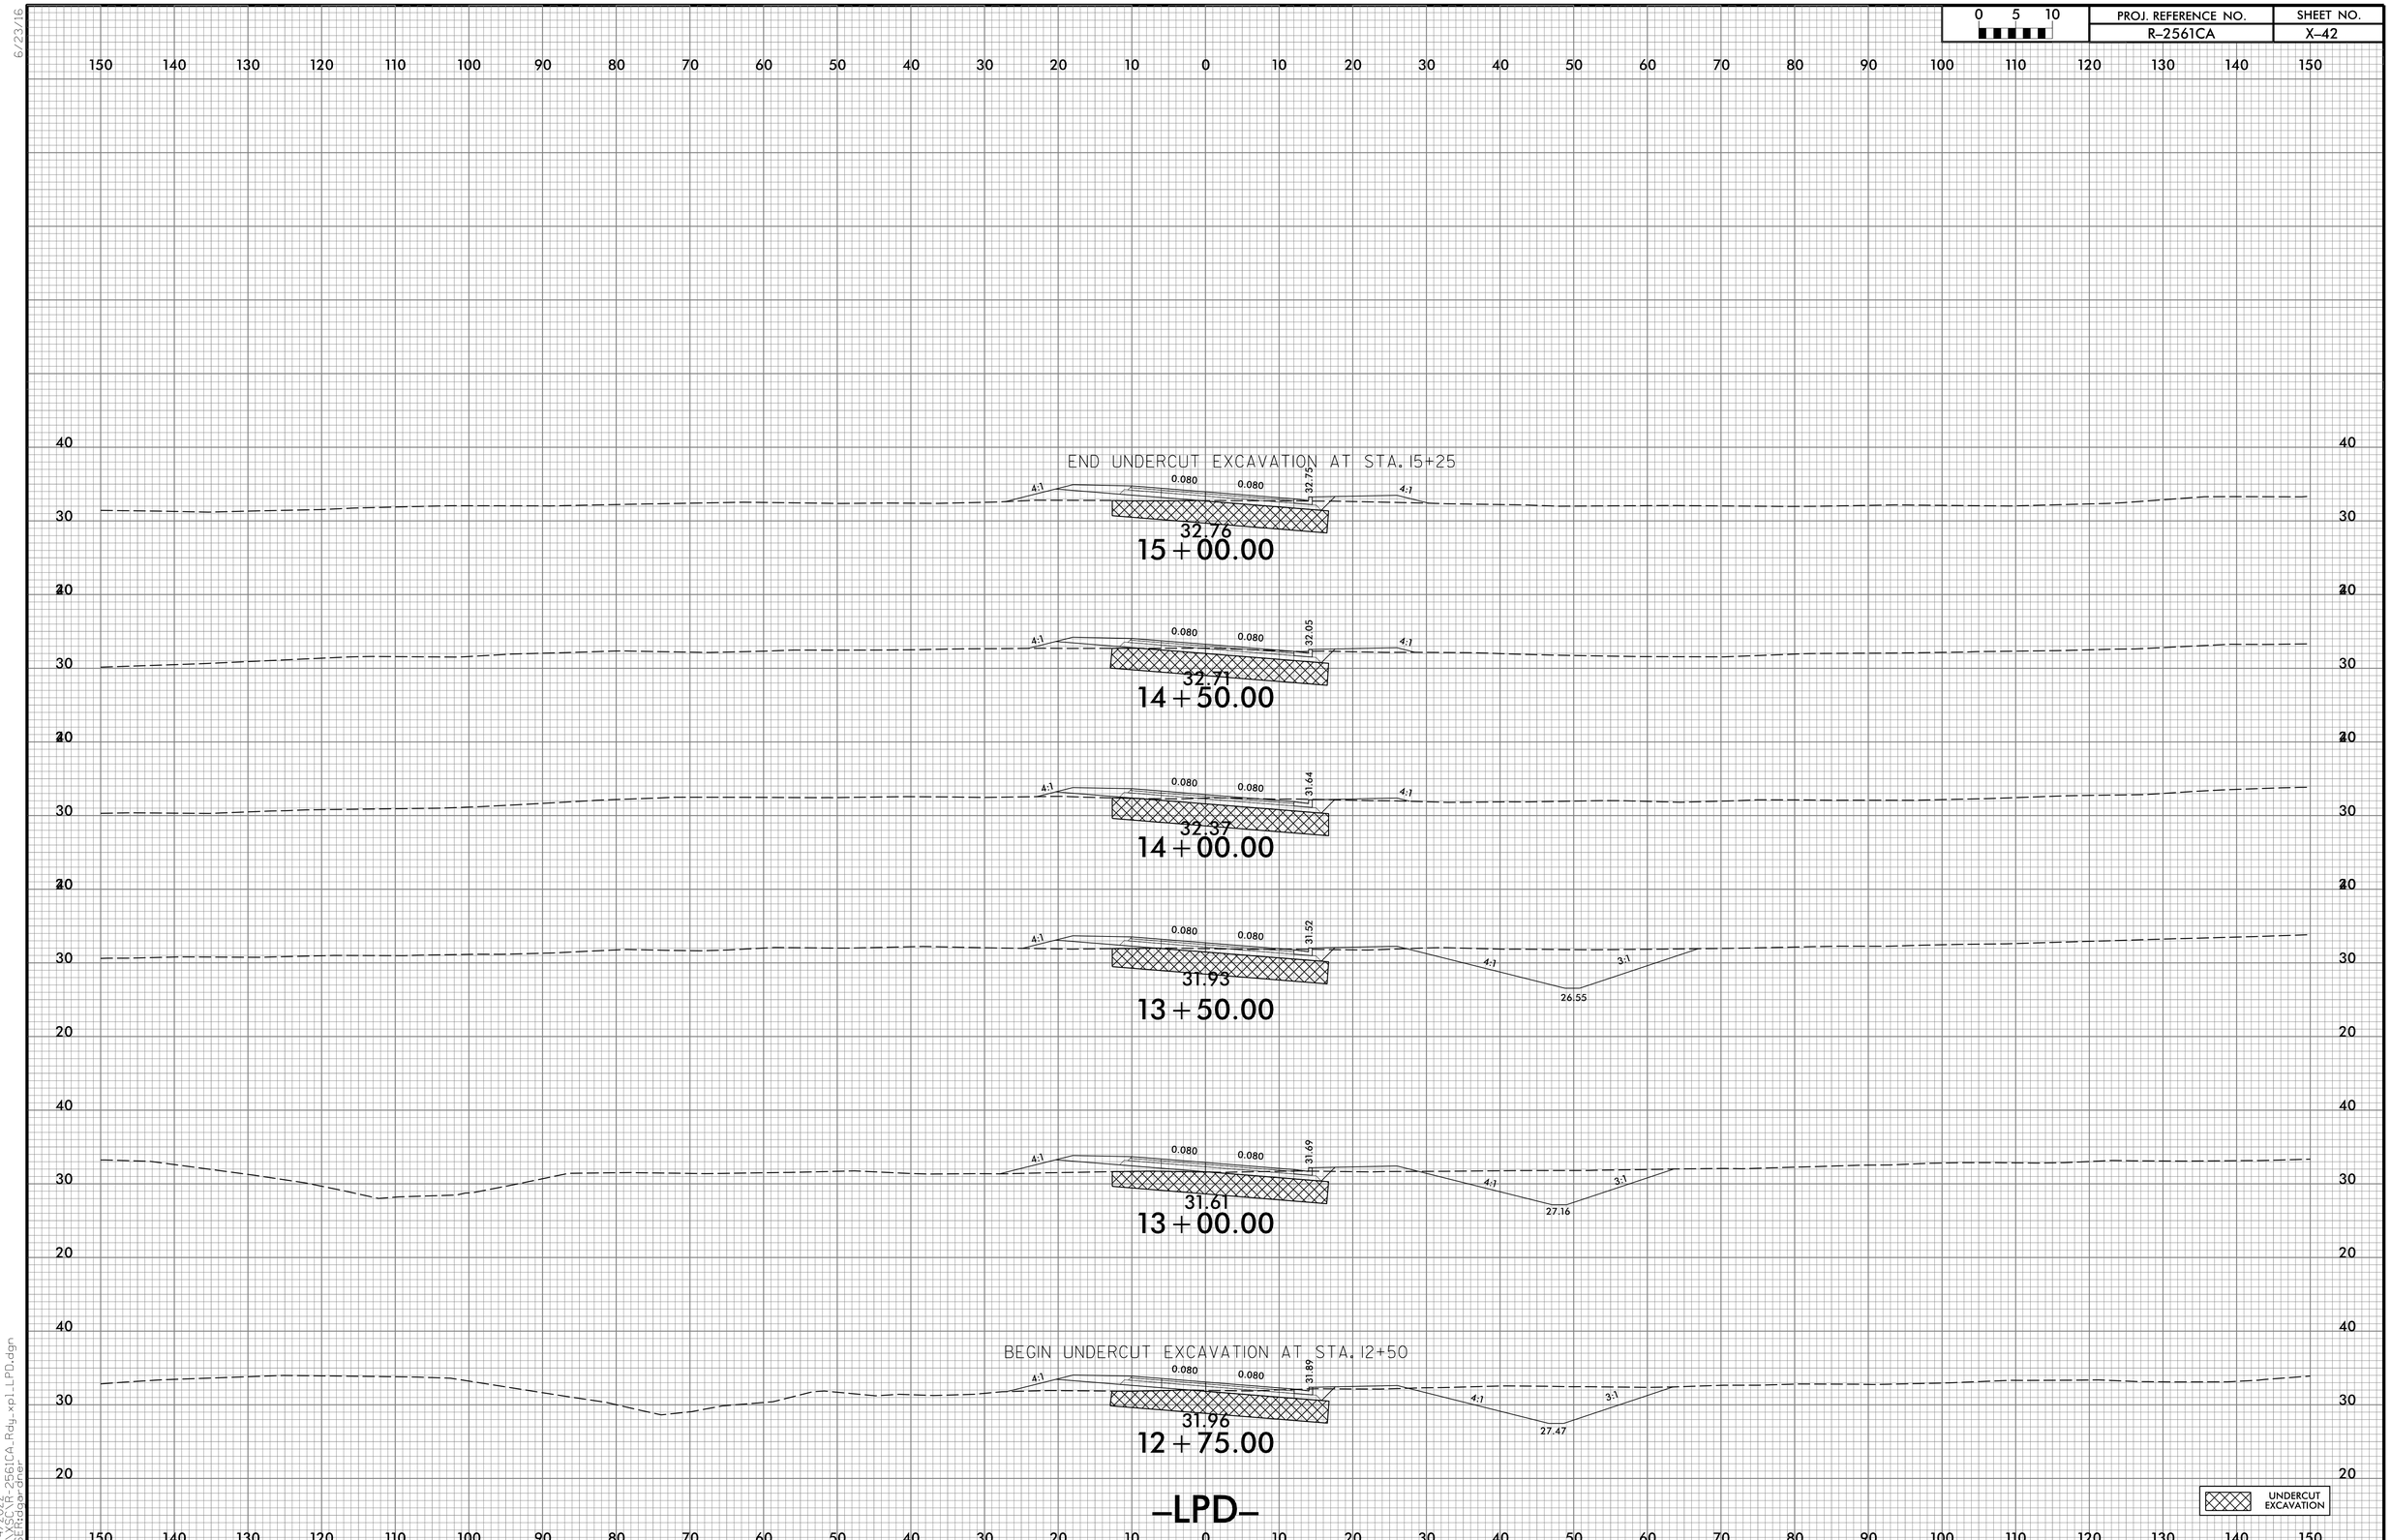
END UNDERCUT EXCAVATION AT STA. 15+25
4:1
0.080
0.080
32.75
4:1
32.76
15+00.00
4:1
0.080
0.080
32.05
4:1
32.71
14+50.00
4:1
0.080
0.080
31.64
4:1
32.37
14+00.00
4:1
0.080
0.080
31.52
4:1
31.93
13+50.00
4:1
3:1
26.55
4:1
0.080
0.080
31.69
4:1
31.61
13+00.00
4:1
3:1
27.16
BEGIN UNDERCUT EXCAVATION AT STA. 12+50
4:1
0.080
0.080
31.89
4:1
31.96
12+75.00
4:1
3:1
27.47
UNDERCUT EXCAVATION

-LPD-