0 5 10

PROJ. REFERENCE NO.	SHEET NO.
R-2561CA	X-77

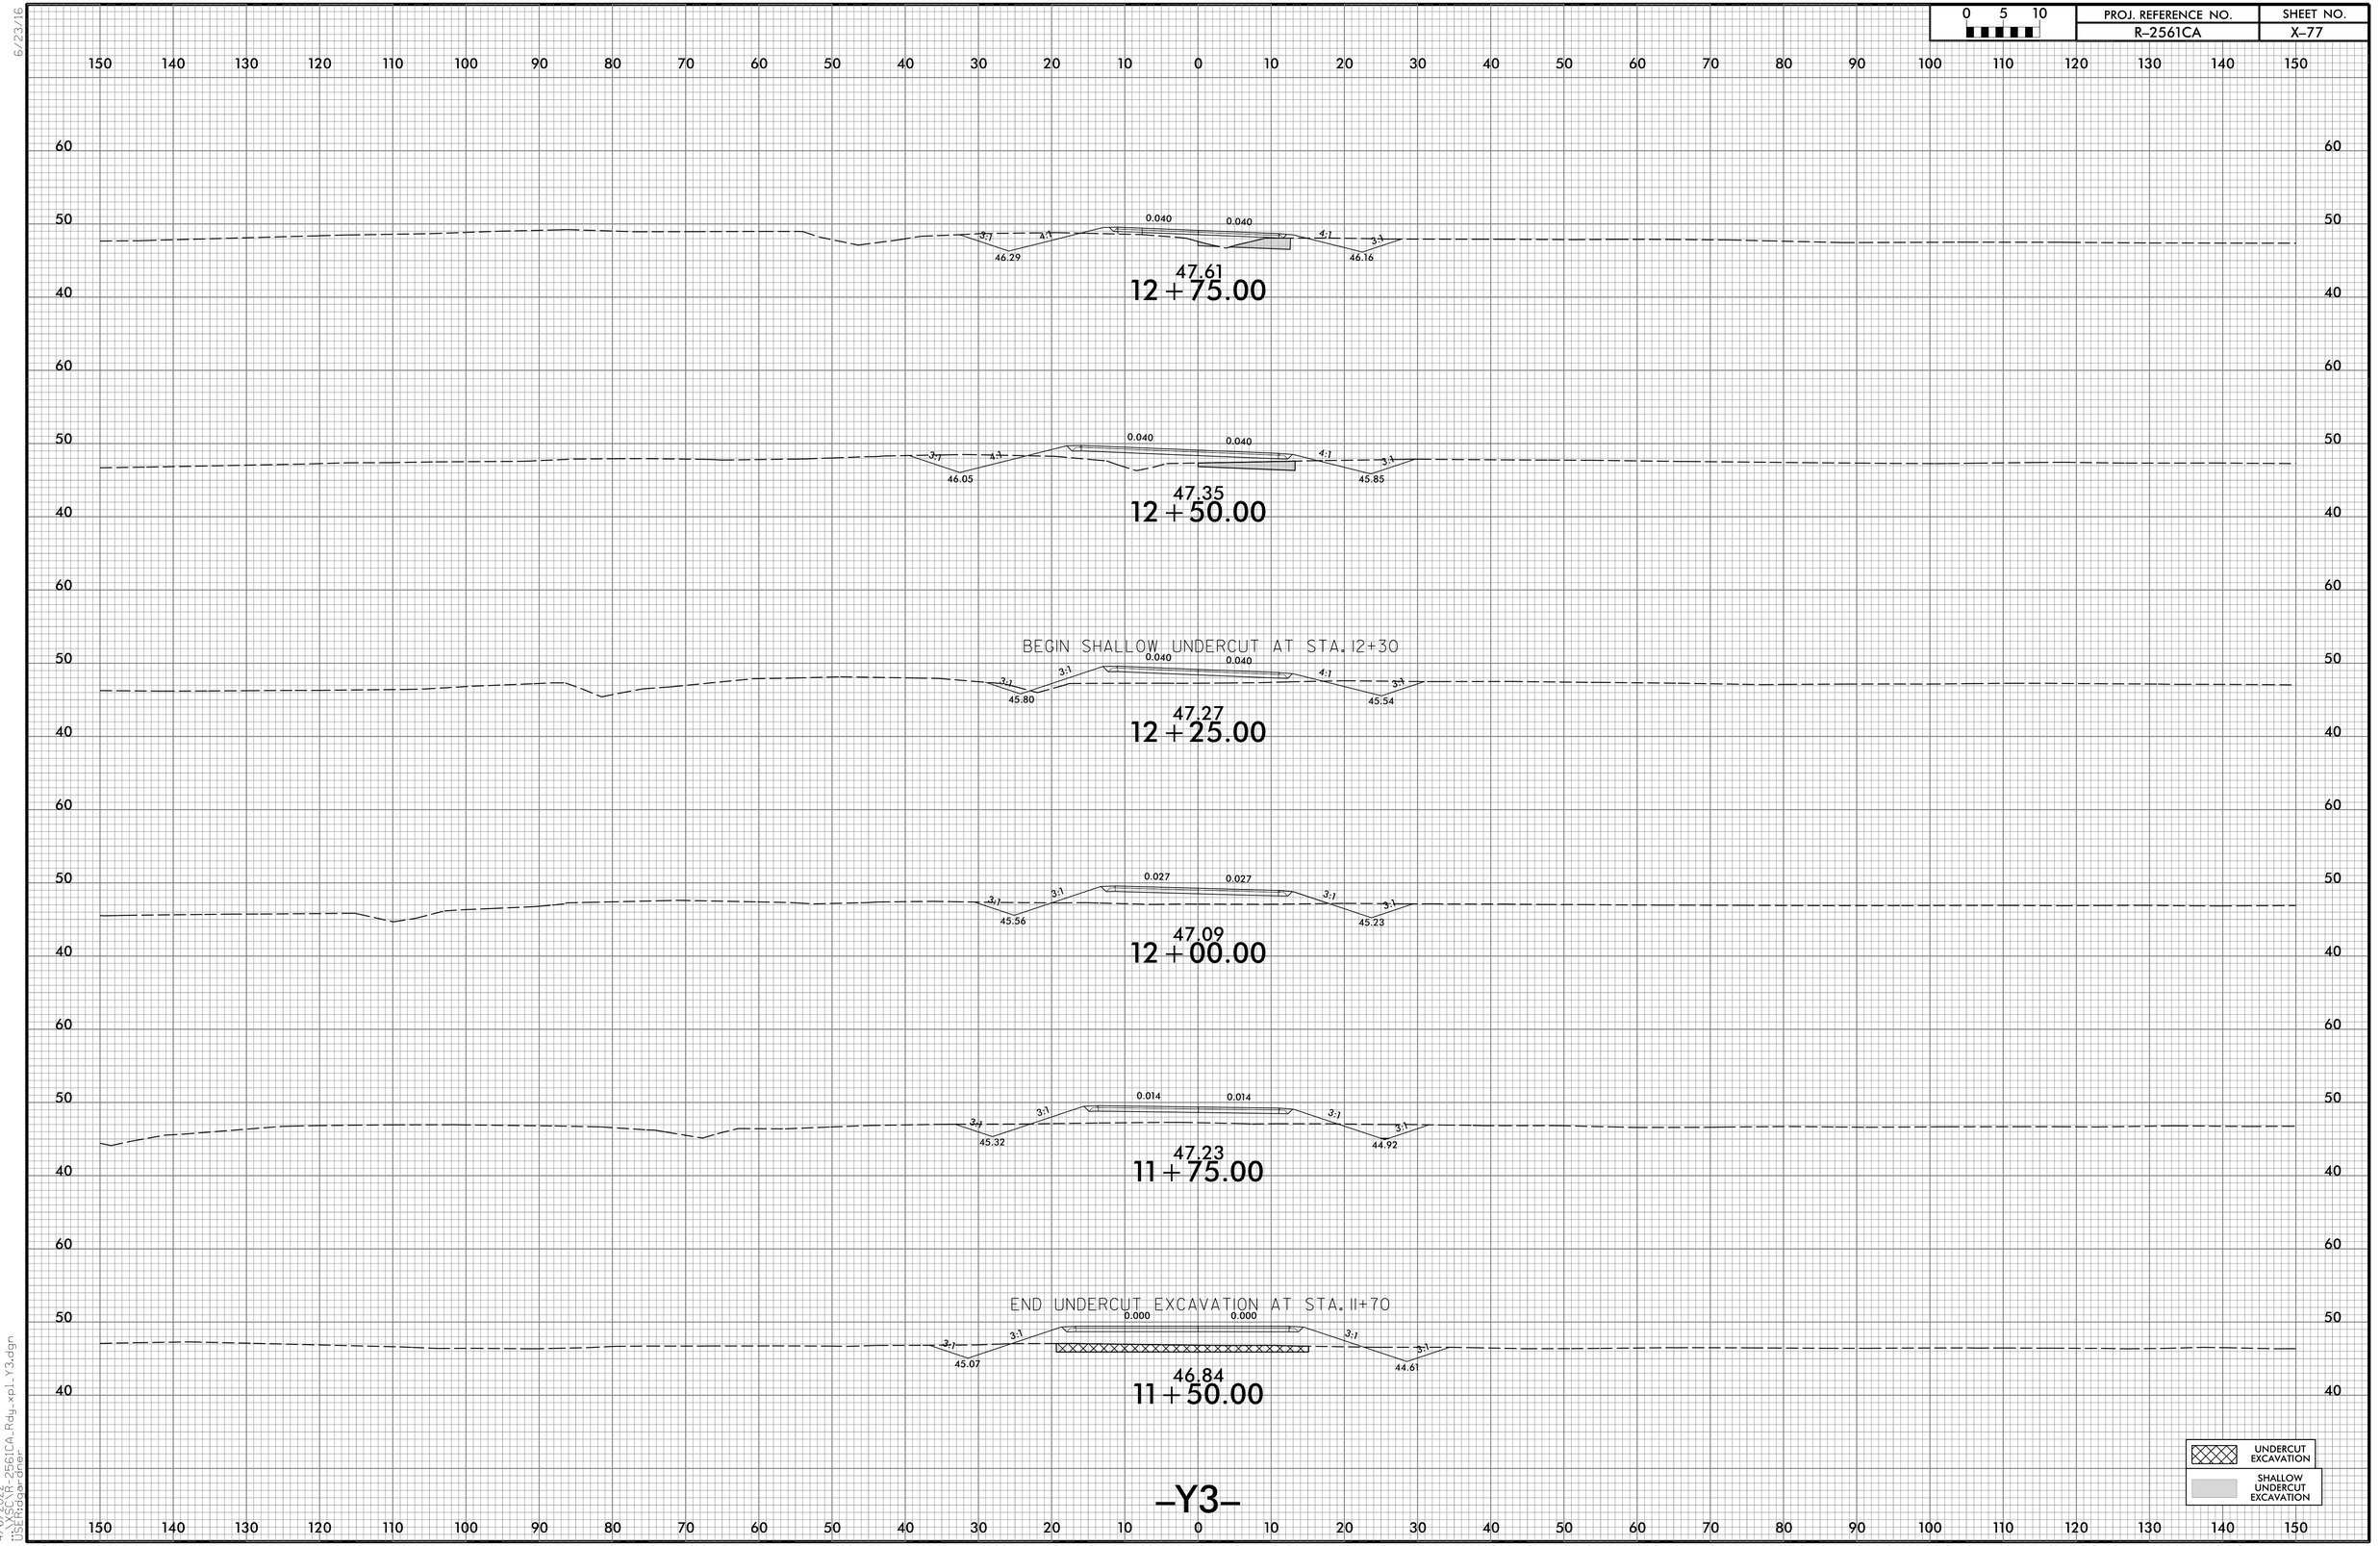

4/6/2022
...\SCI\R-2561CA_Rdy_xpl_Y3.dgn
USER:edgardner