0 5 10	PROJ. REFERENCE NO.	SHEET NO.
	R-2707D	X-276

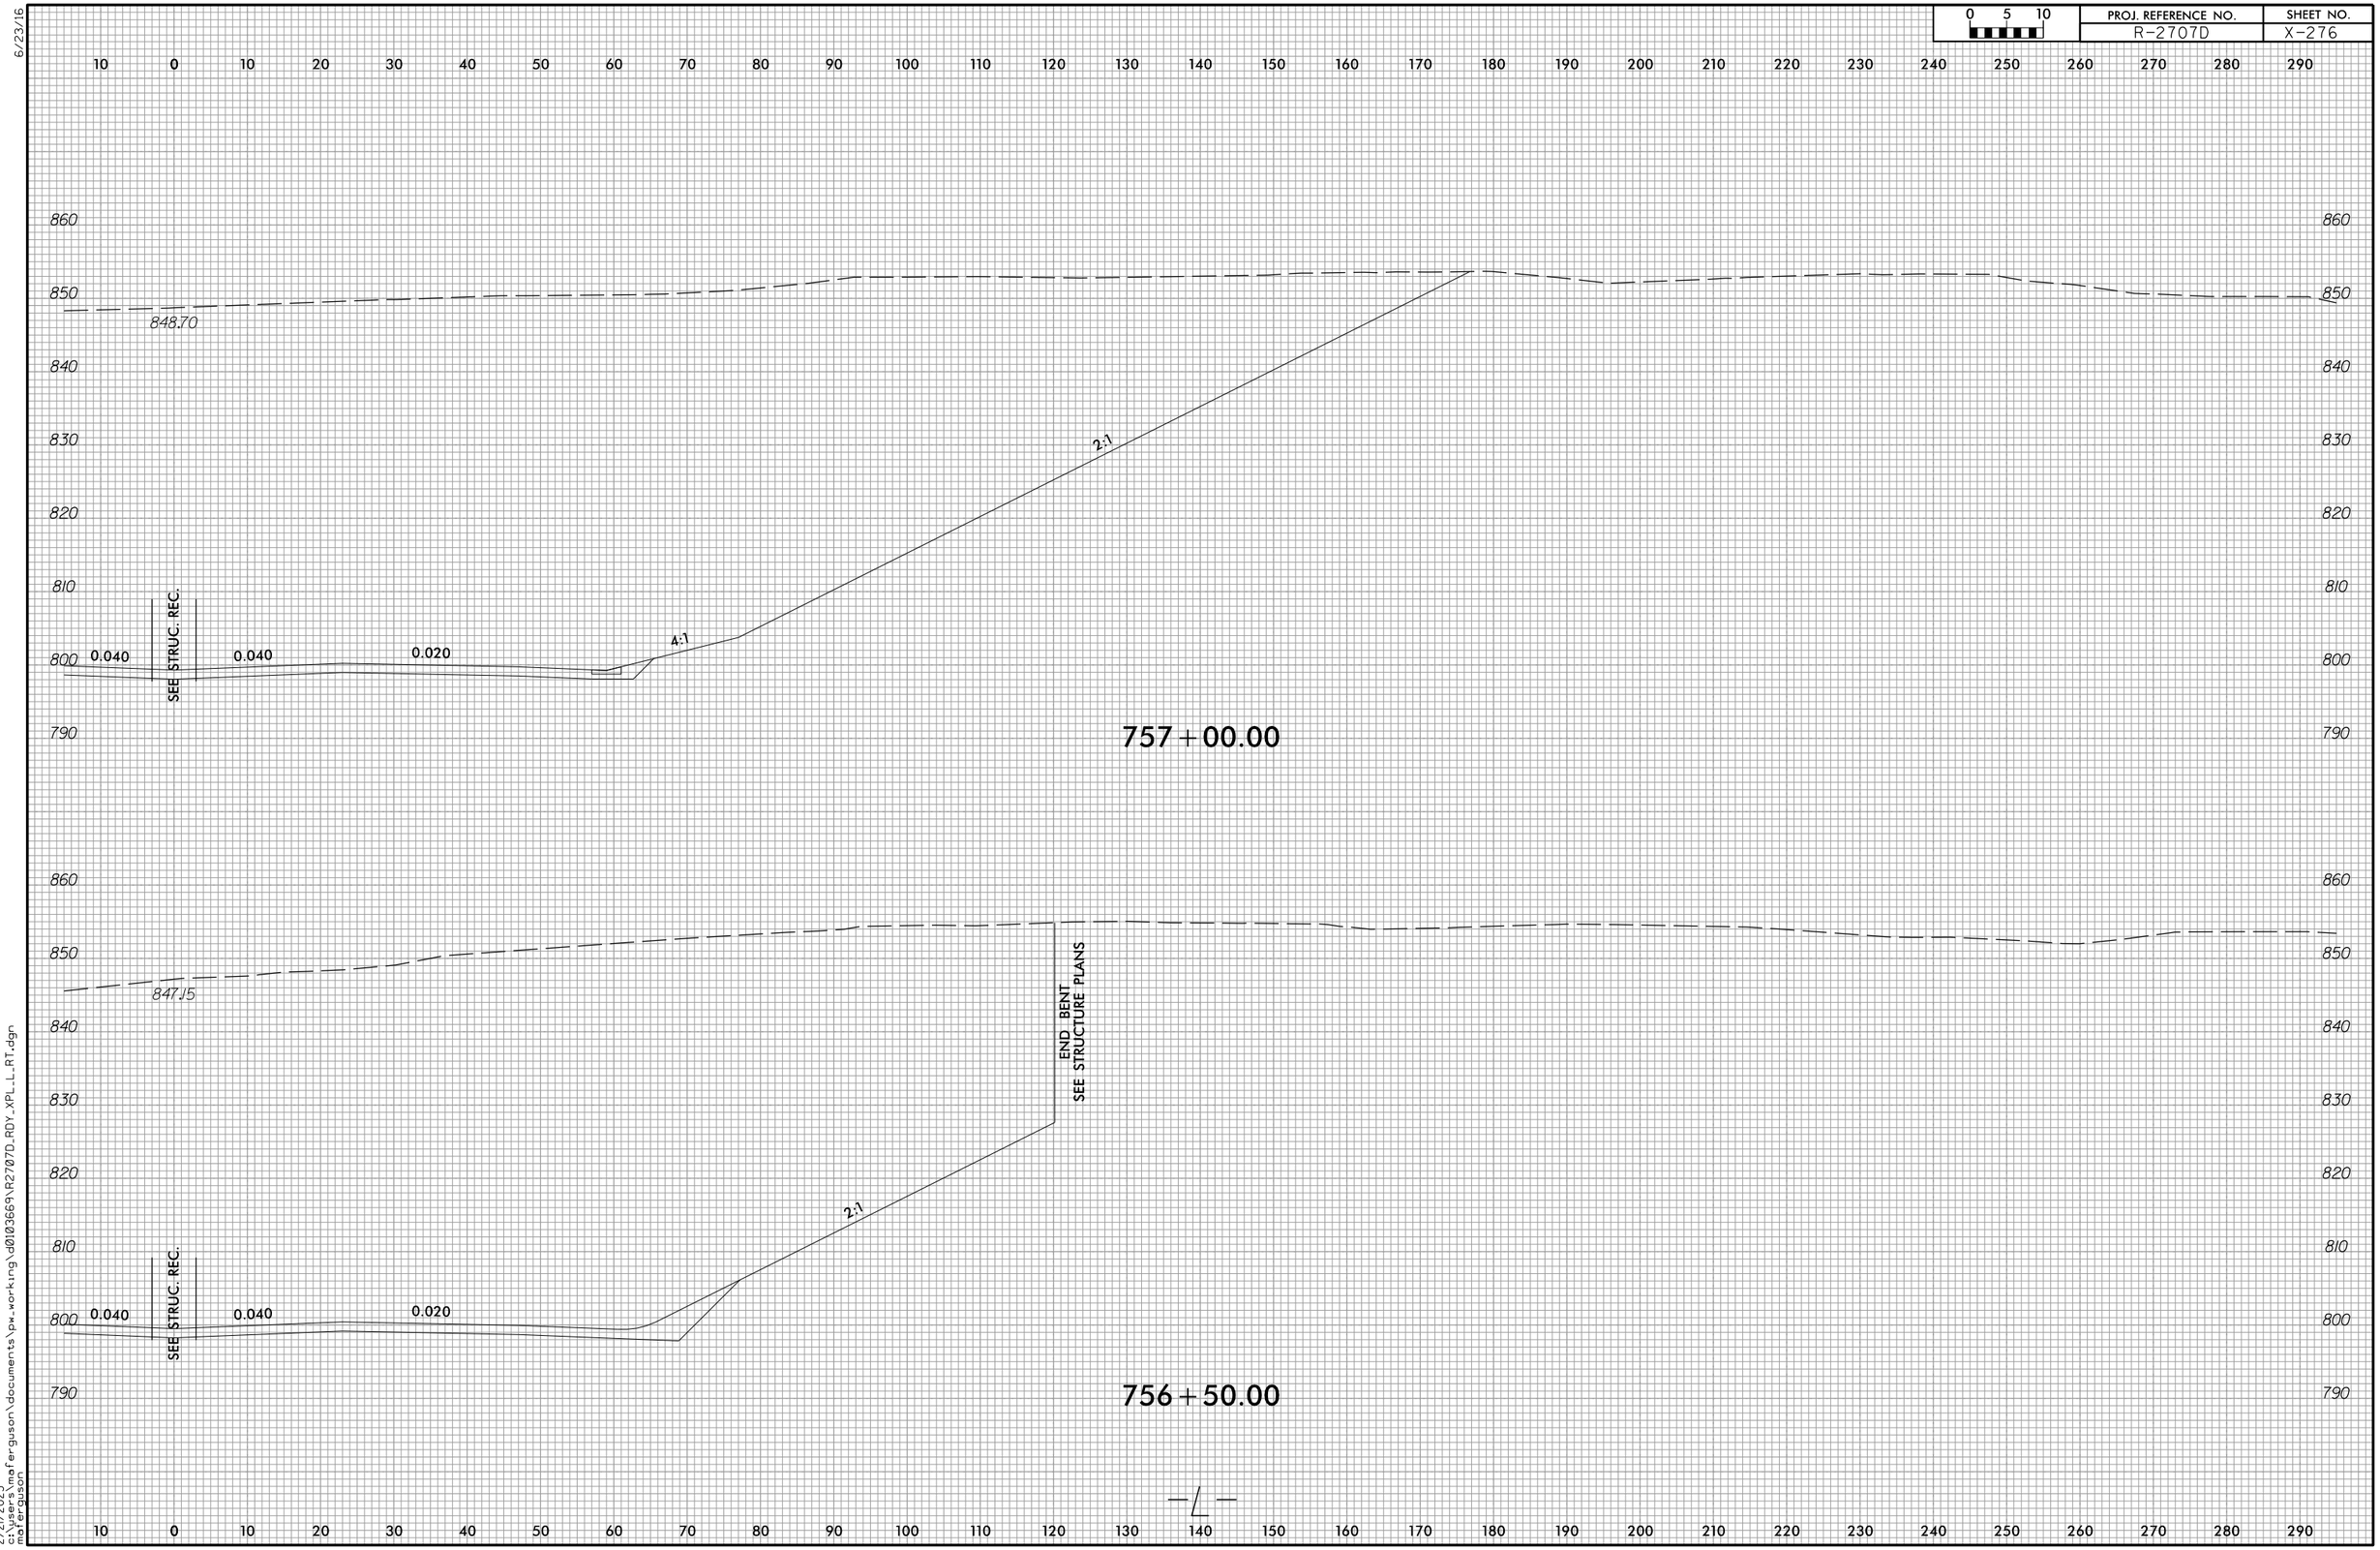

6/23/16

2/21/2023
c:\users\mafergus\documents\pw_working\d0103669\R2707D_RDY_XPL_L_RT.dgn
mafergus